Blad 7.

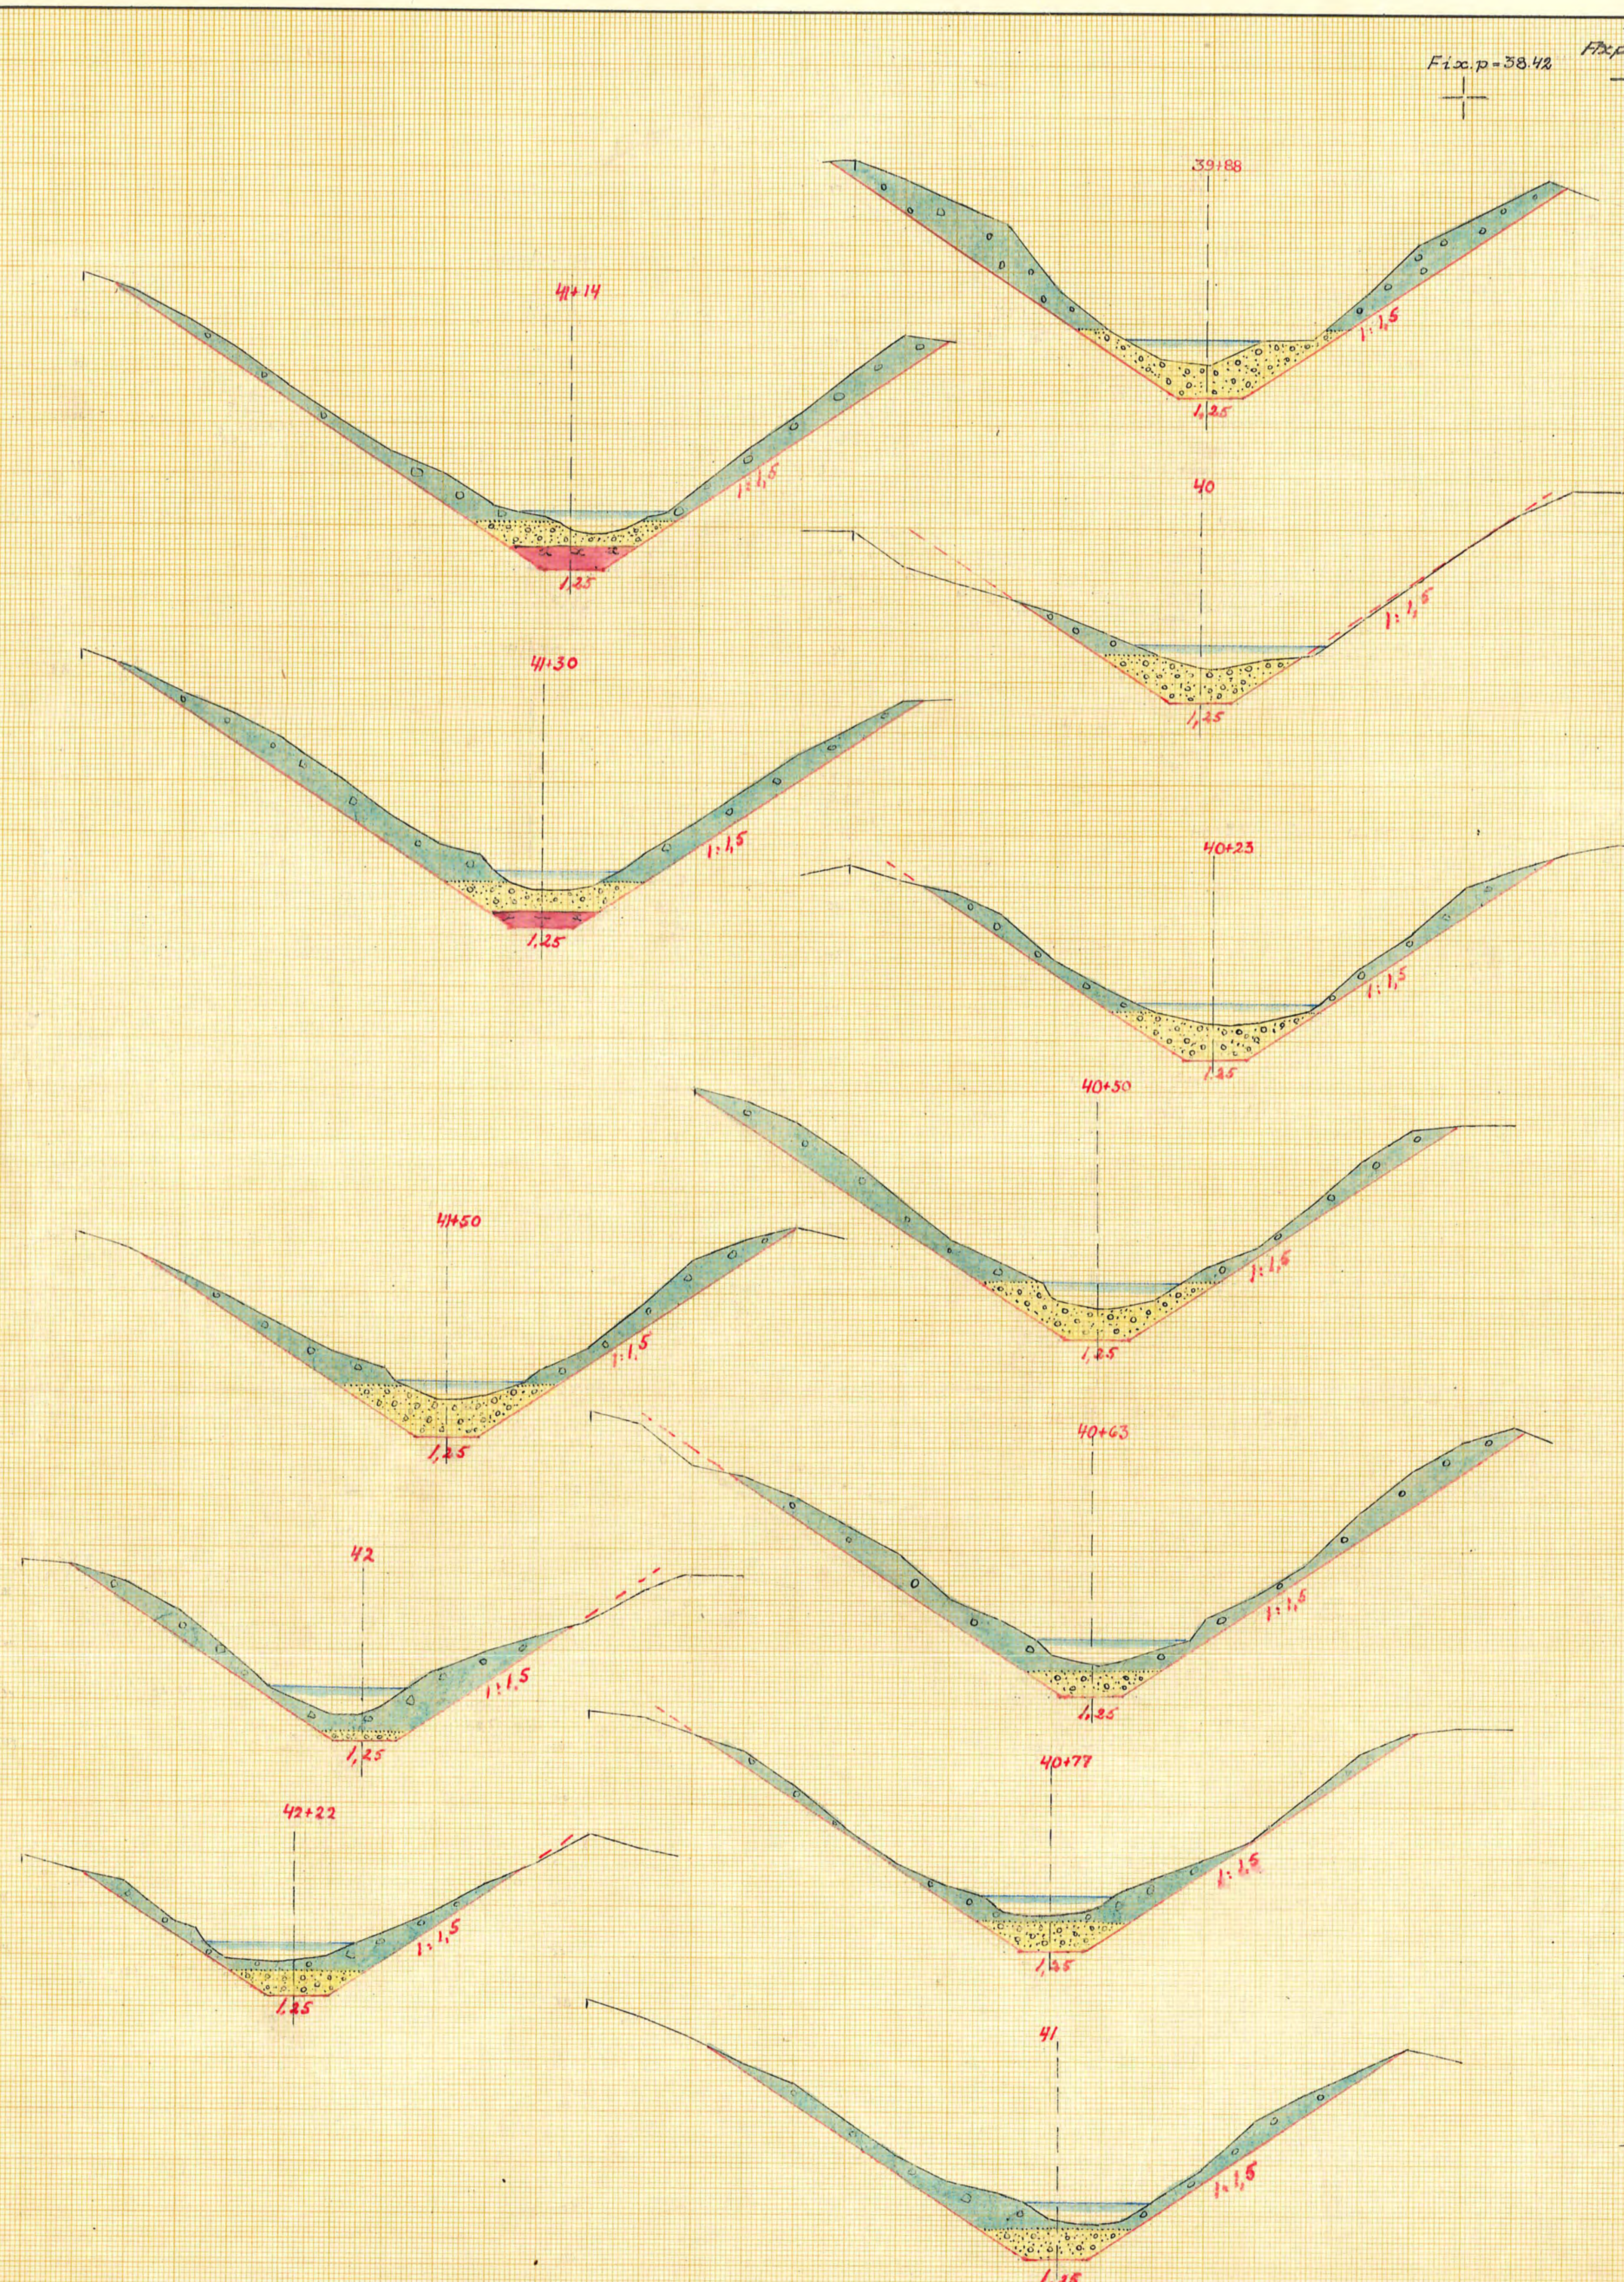

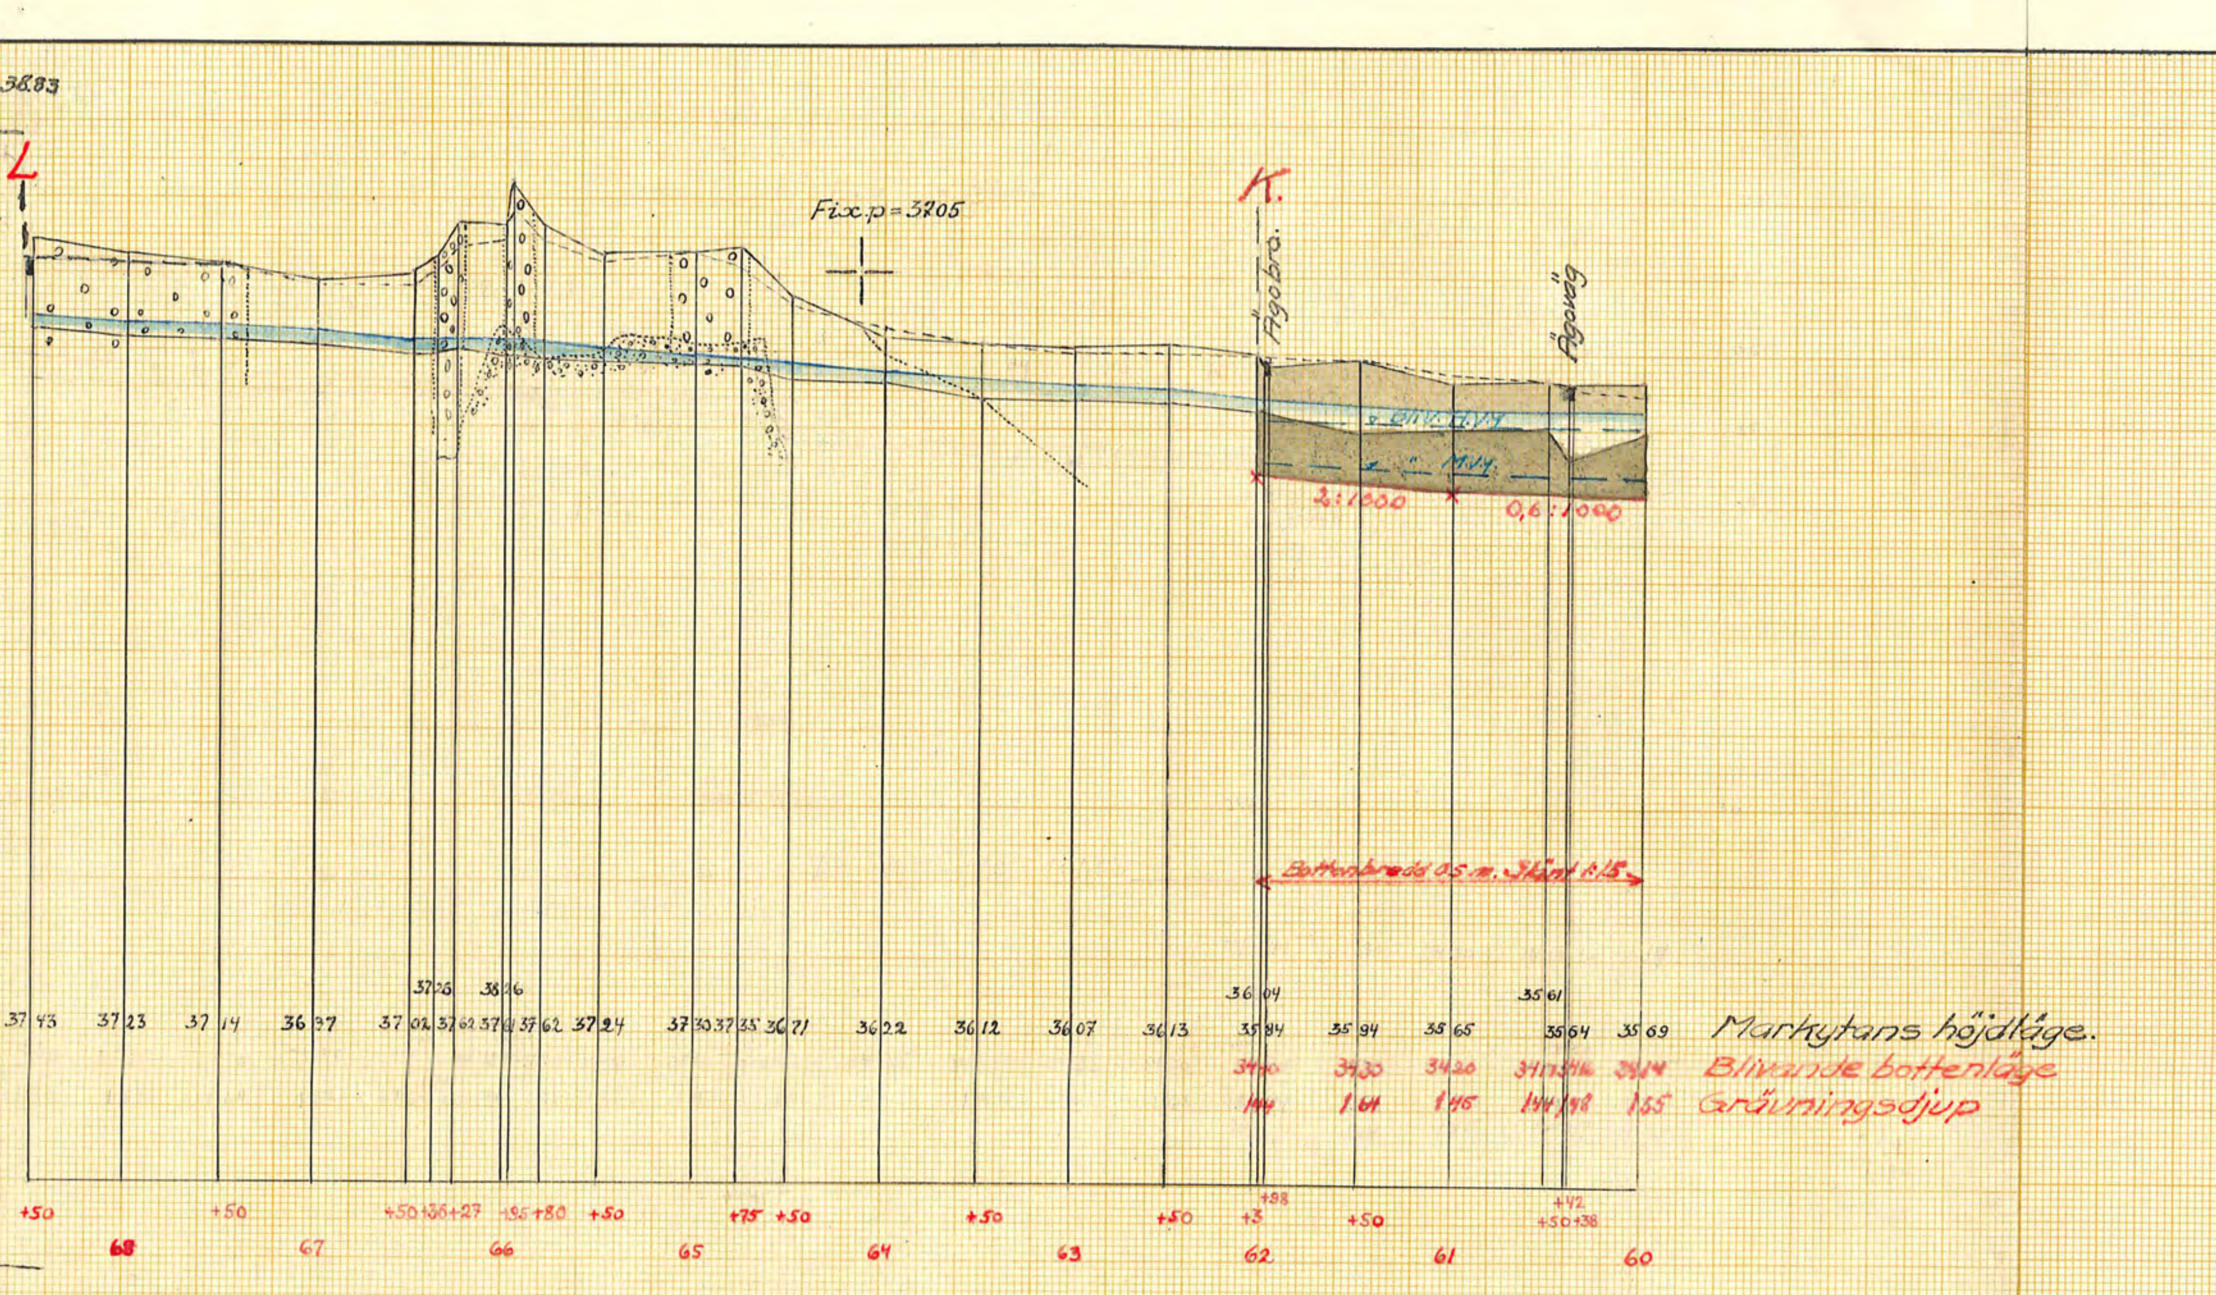

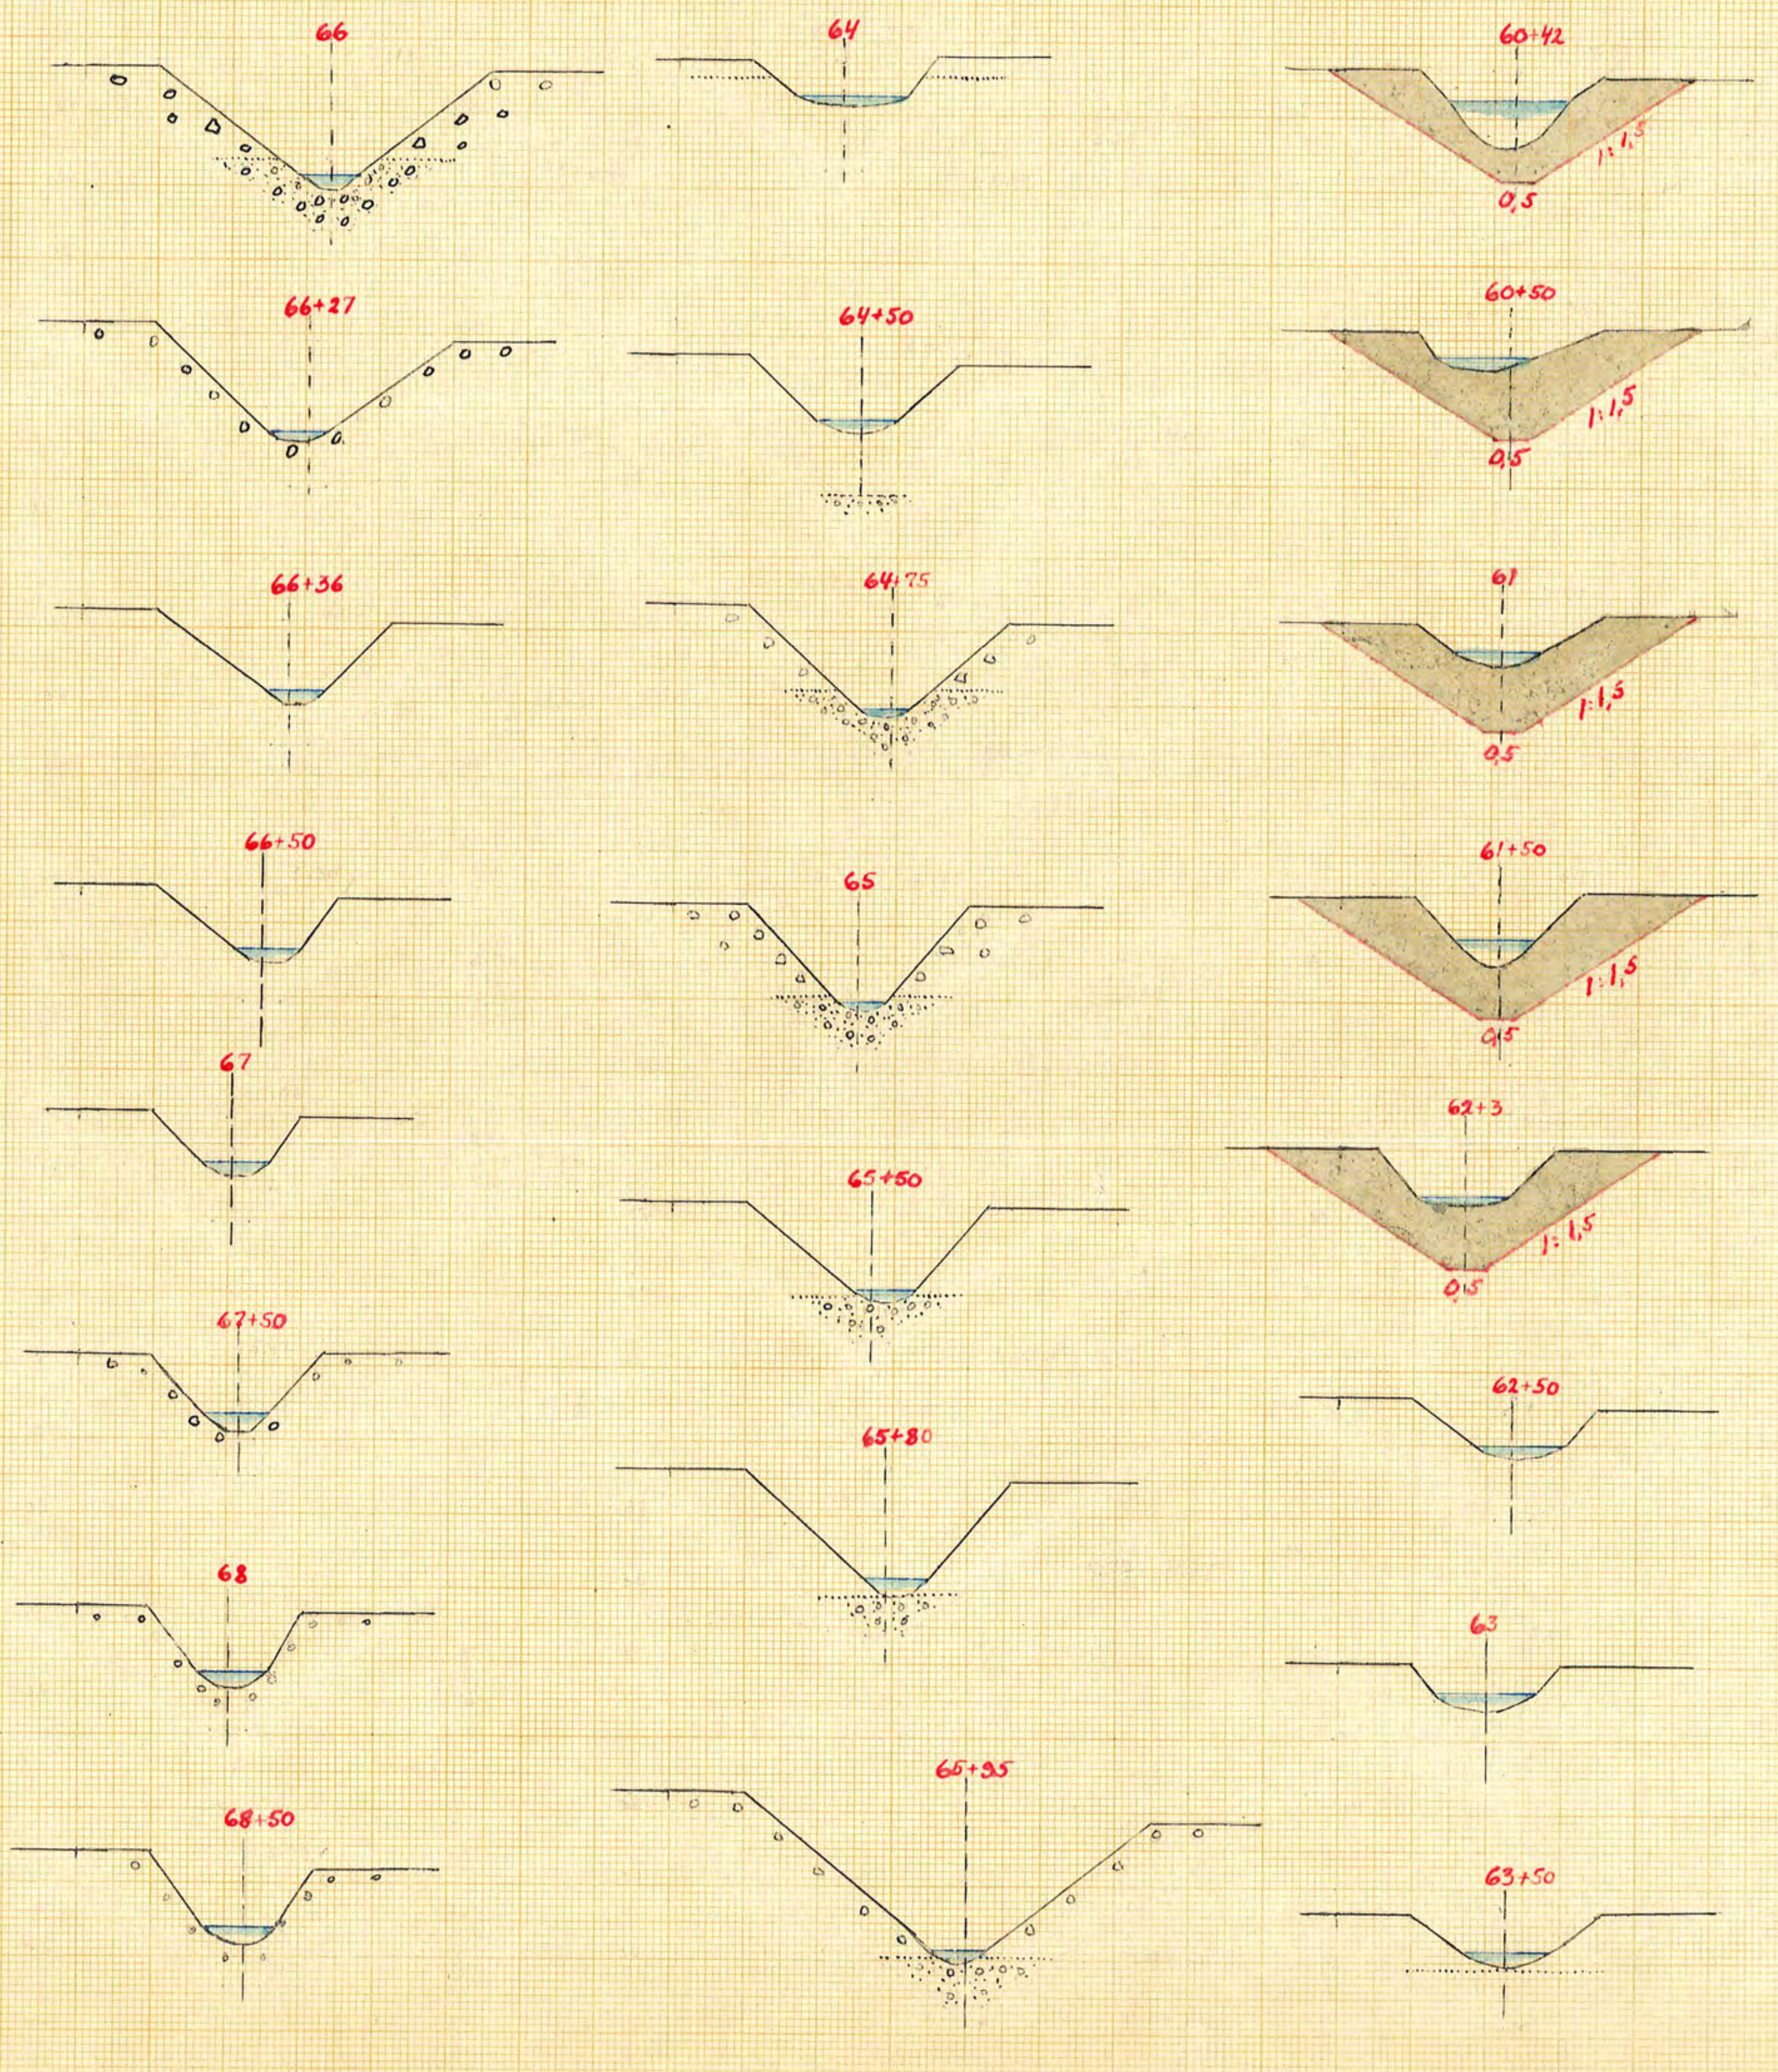

Ägovägsbro vid 60+38

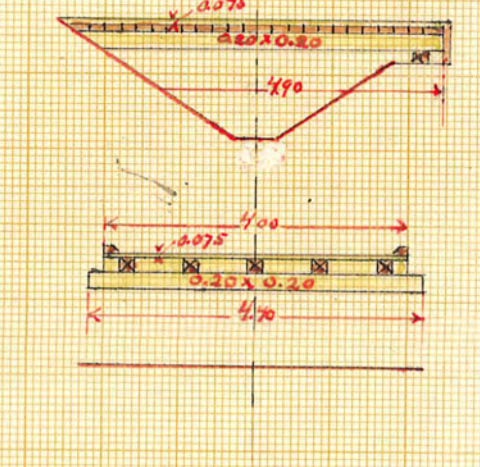

Ägovägsbro vid 55+67 och ägobro vid 61+98

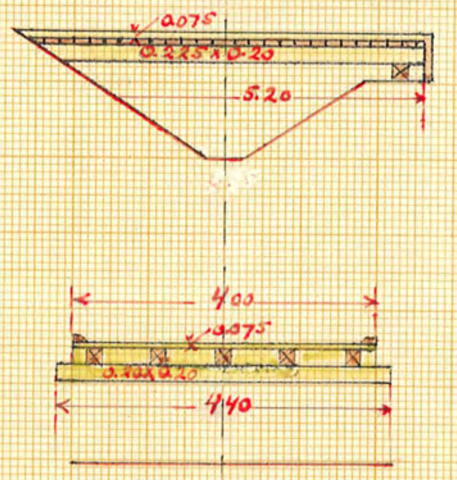

LANTBRUKSSTYRELSEN
8 DEC 1953
DIARIE Nr
SAK Nr

Skala:
För längd 1:4000
meter 100 50 0 100 200 300 400 meter
10 0 1 2 3 4 5 6 7 8 9
För höjd, sektioner och broar 1:100

FÖRSLAG TILL *utförande av torrläggningsföretaget*
Tovhulta-Malmberga-Aspesten.
I *Västermo* SOCKEN~~(-NAR)~~ AV *Södermanlands* LÄN
UPPRÄTTAT ÅR~~(-EN)~~ *1951-1952* I ~~UTAN~~ SAMBAND MED SYNEFÖRRÄTTNING ENL. VATTENLAGEN AV
RITN.NF007
Martin Lingström
(NAMN)
ORIGINAL
~~KOPIA~~
D 17*0518
Statens lantbruksingenjör.
(TITEL)
ANTAL RITN. ST. *17*
KUNGL. LANTBRUKS-STYRELSENS ARKIV Nr 4795-7

4301 S.