
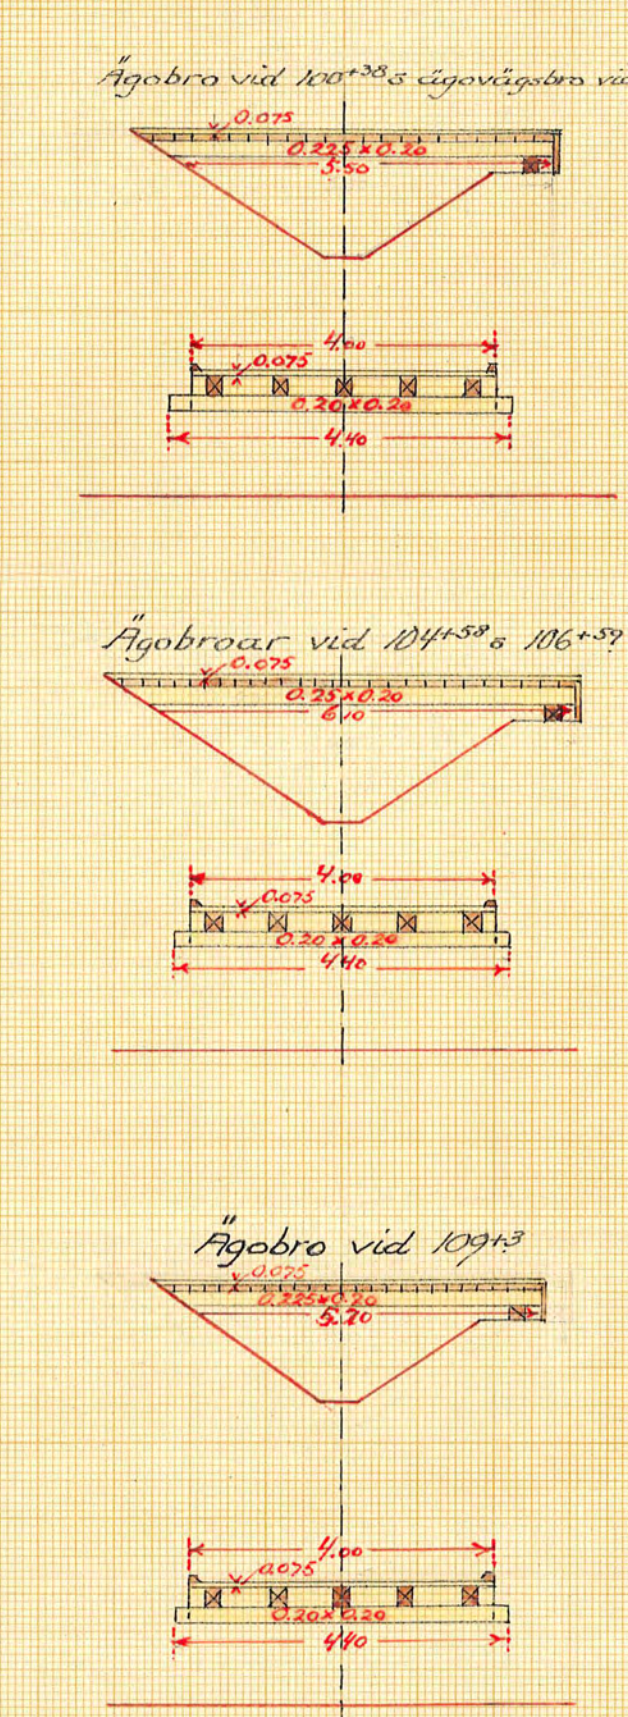
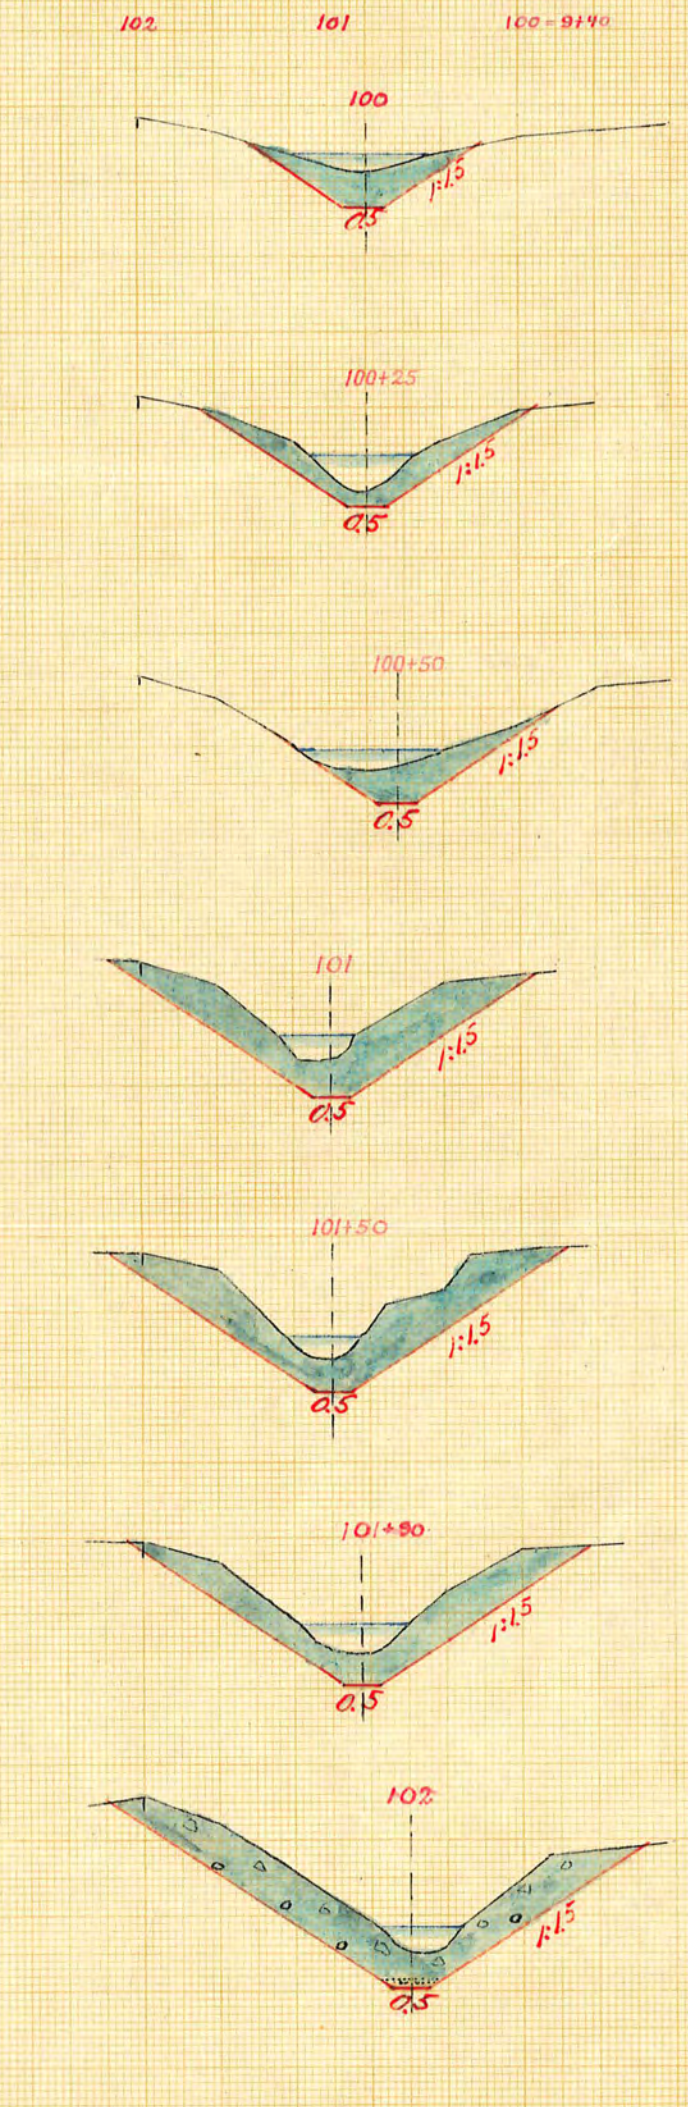
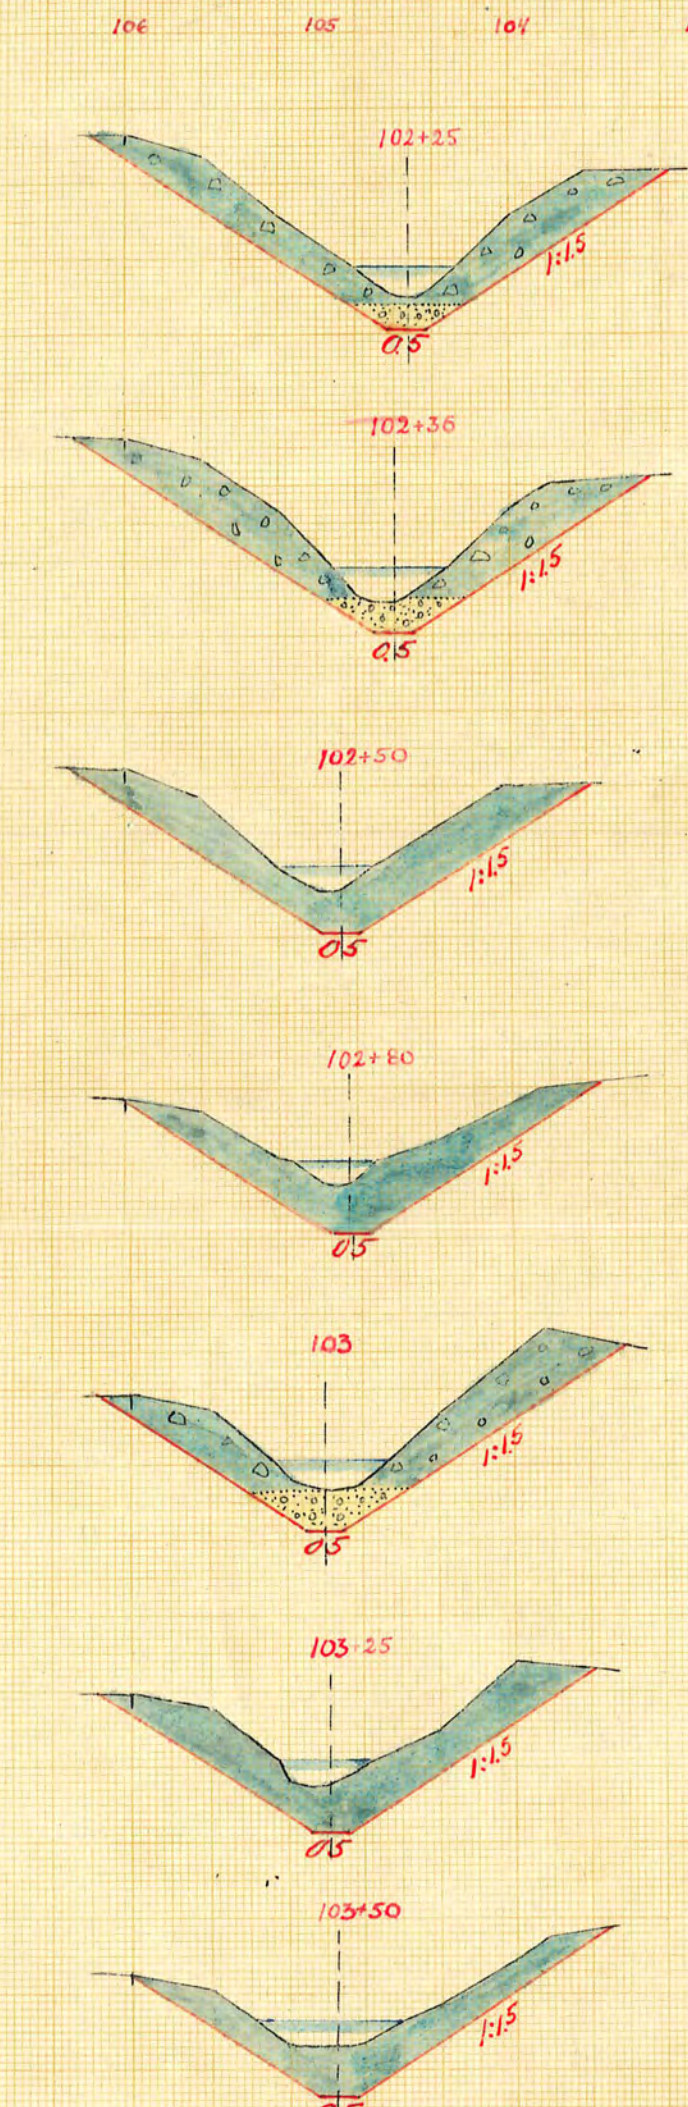
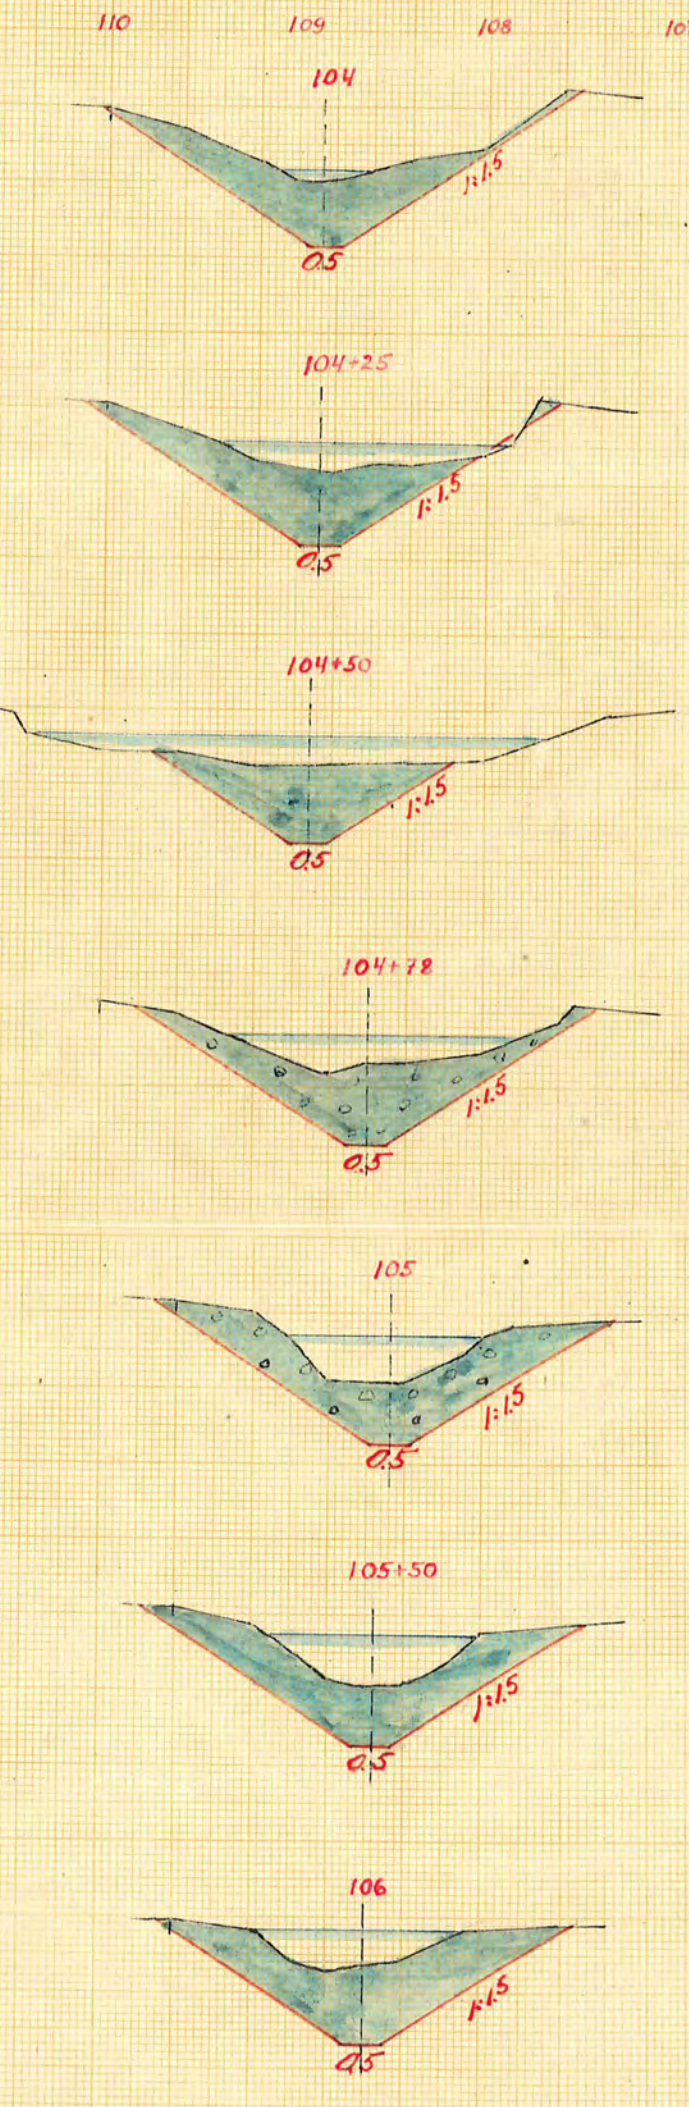
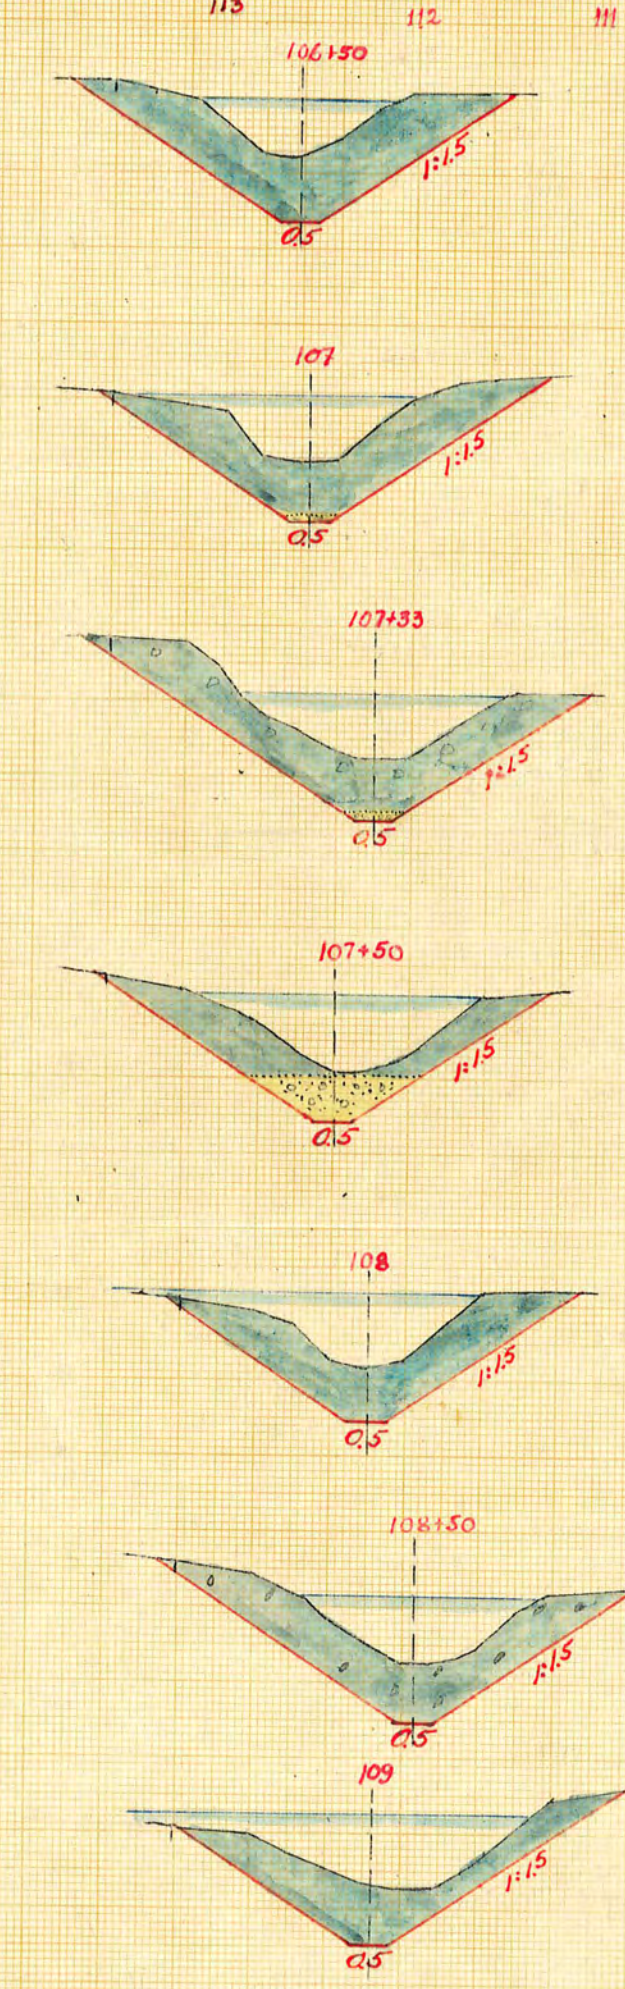
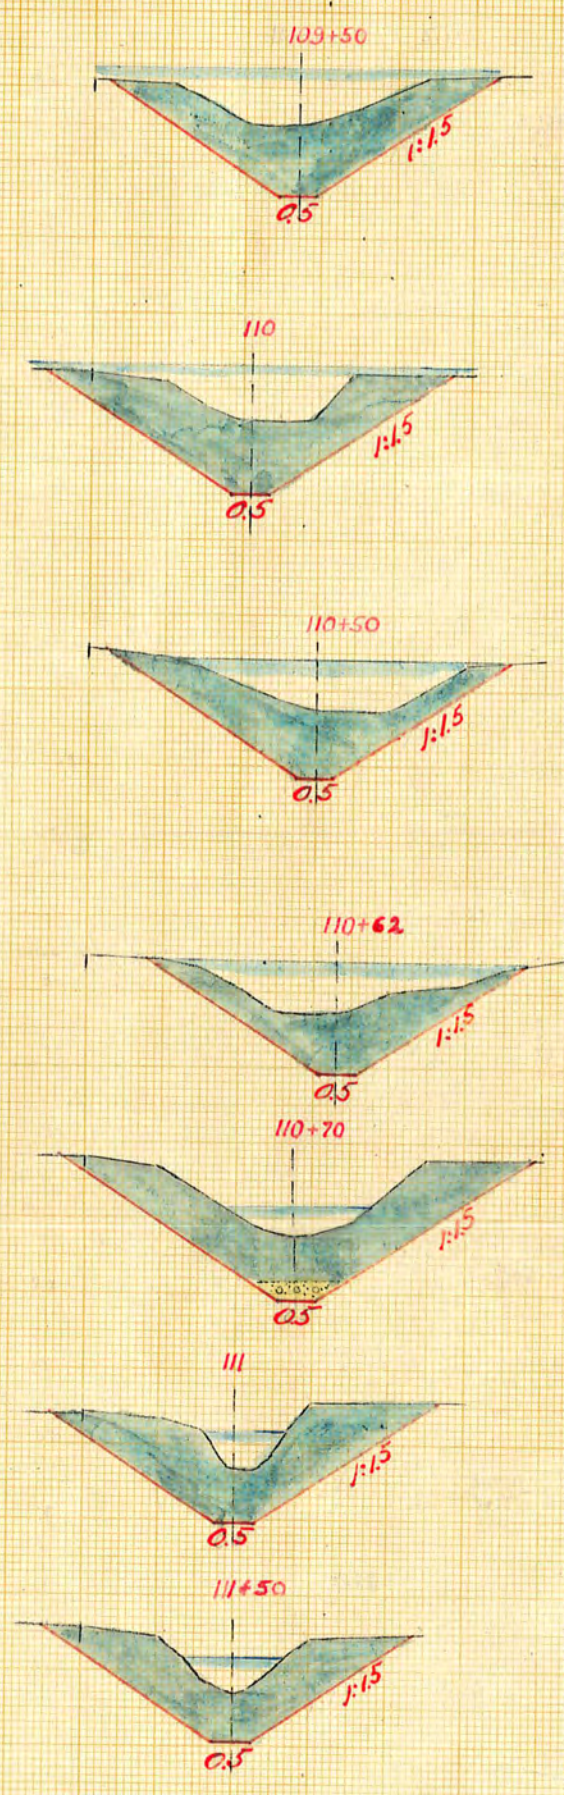
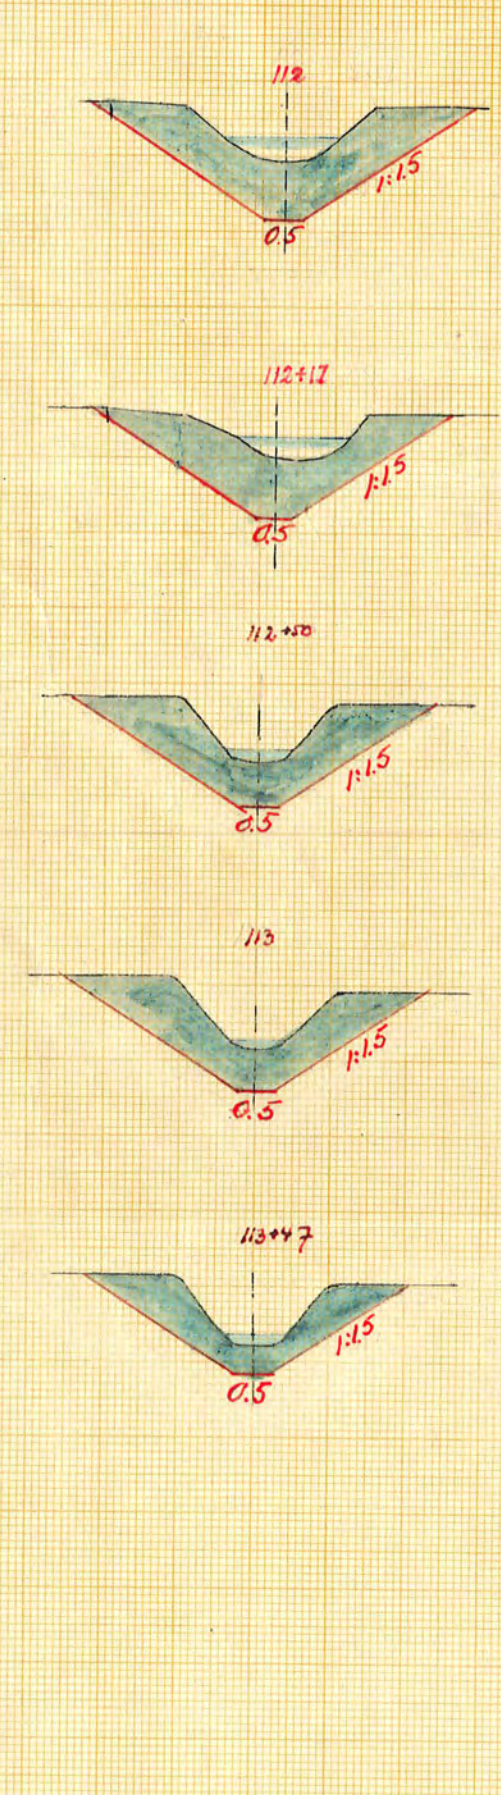


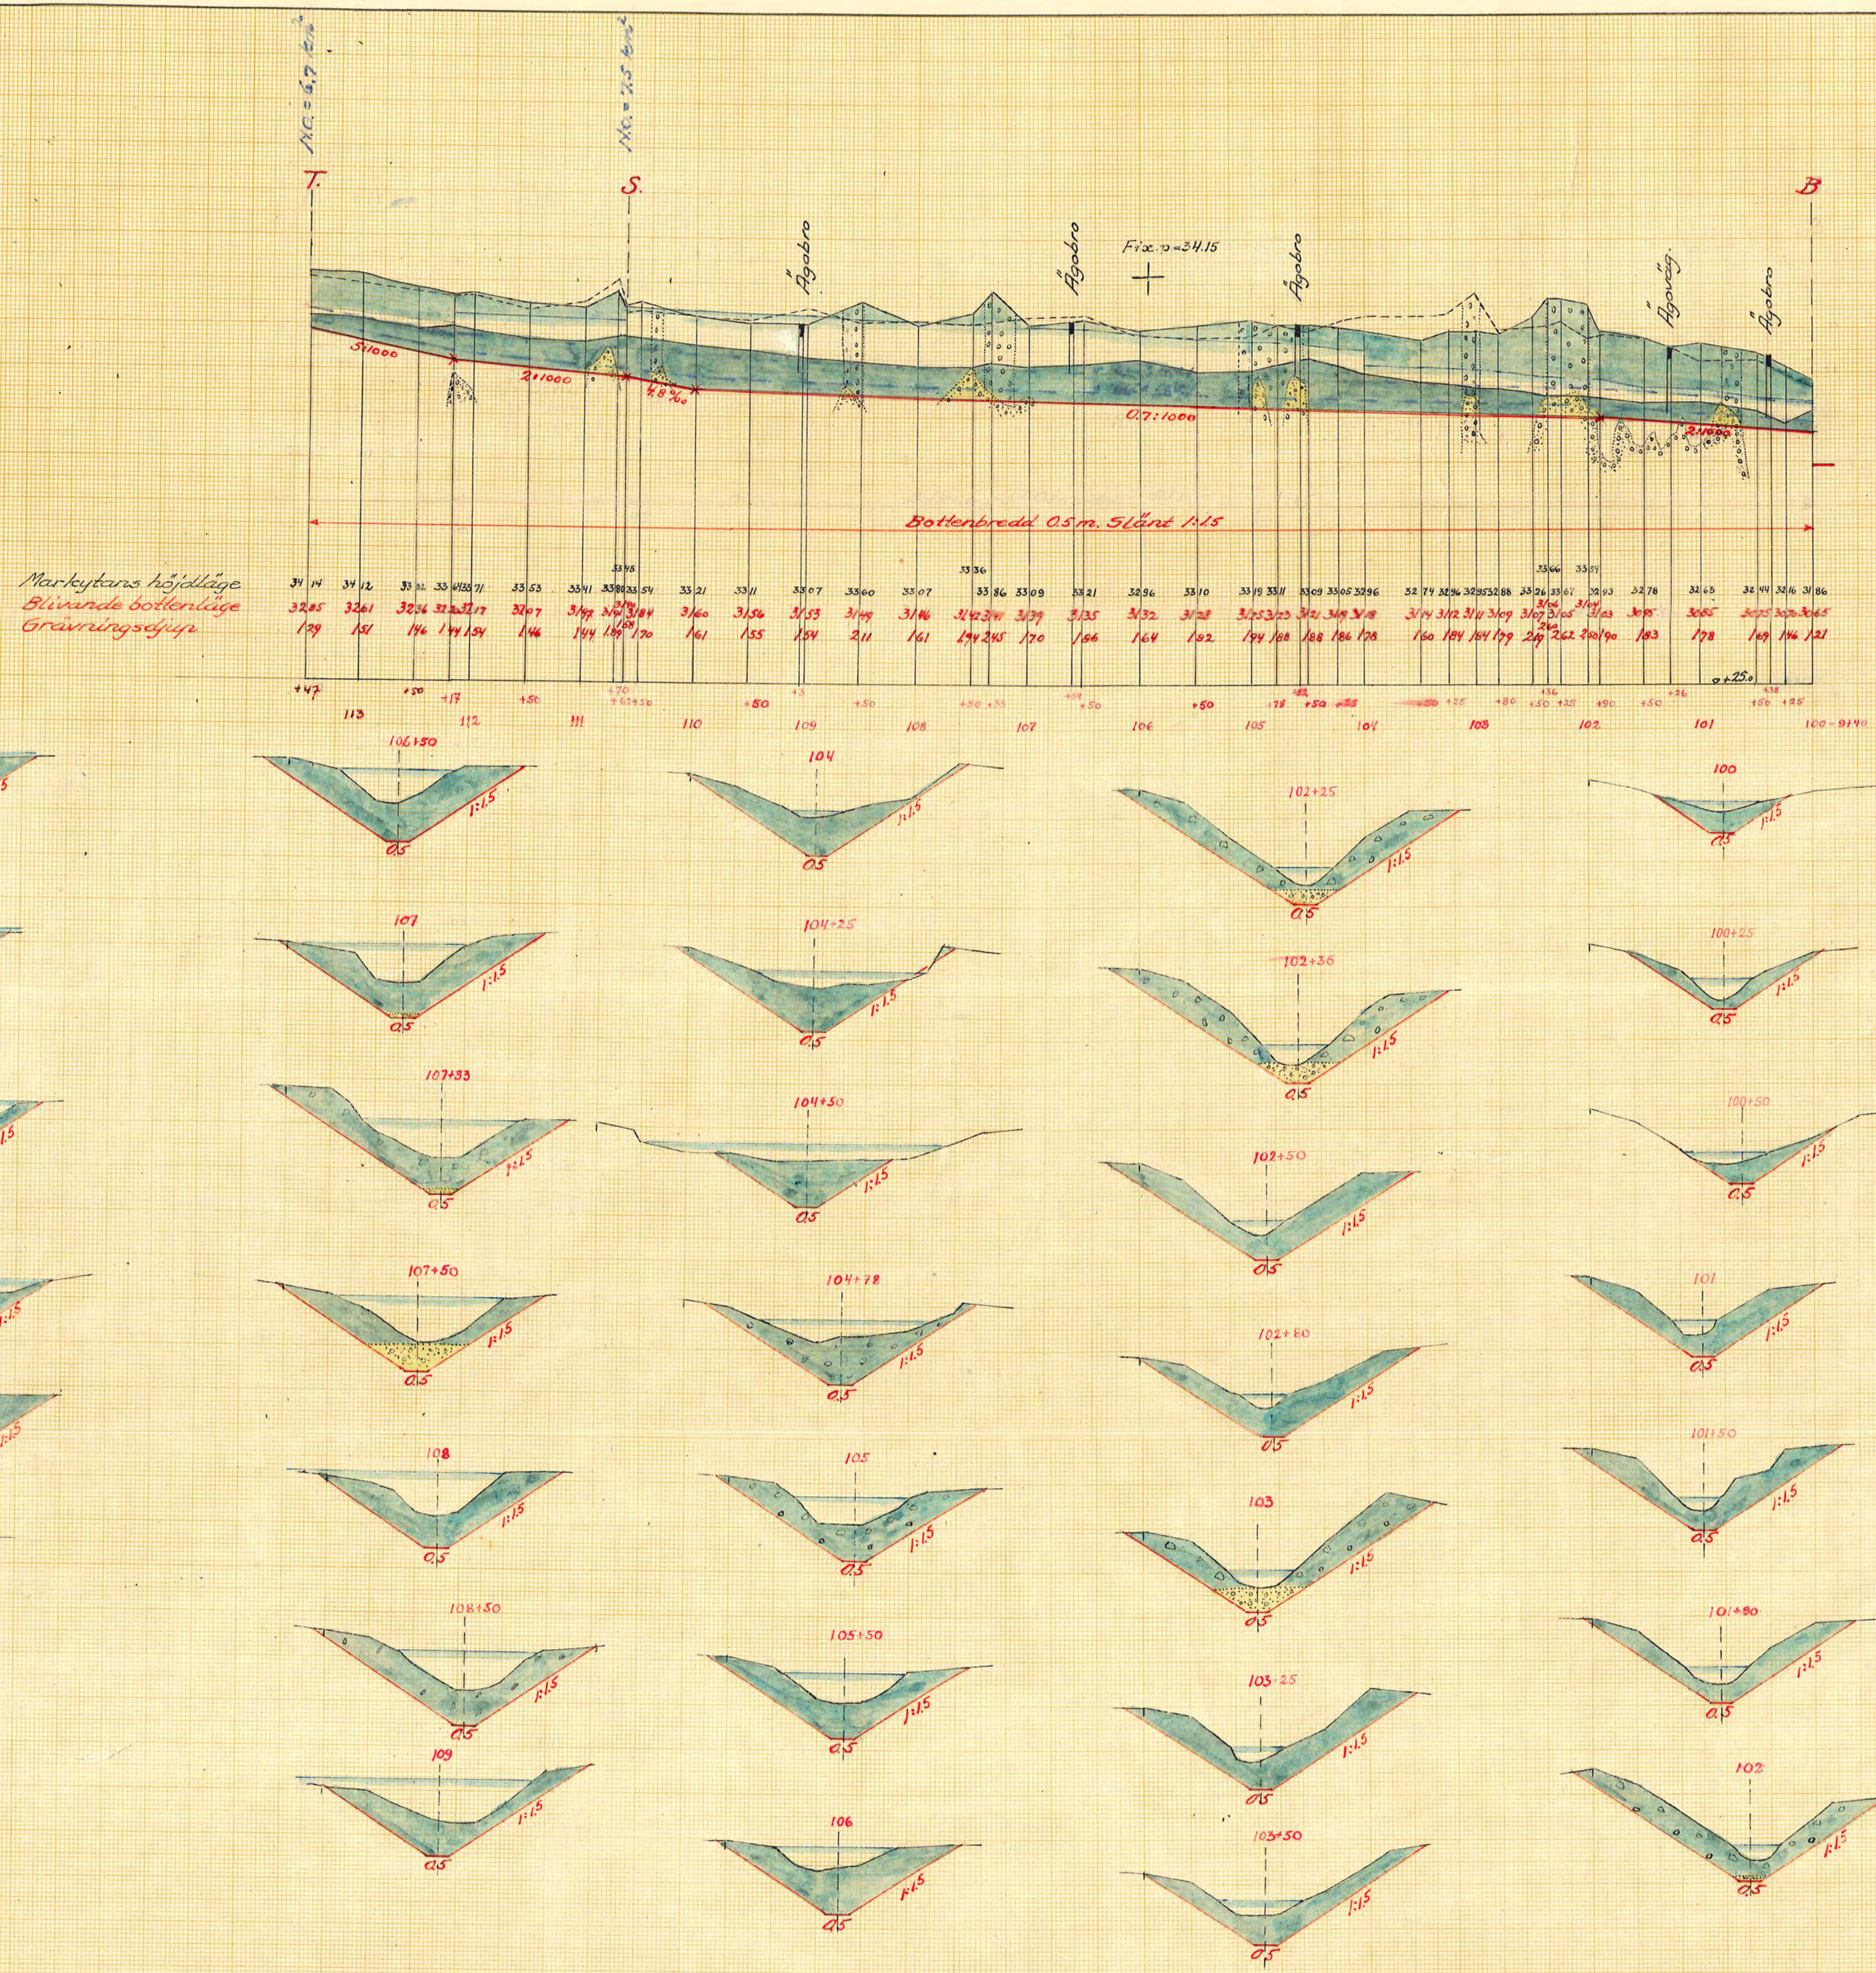

LANTBRUKSSTYRELSEN
8 DEC. 1953
DIARIÉ NR.
SÄK. NR.

Skala:
För längd 1:1000
För höjd, sektioner och bmar 1:50

FÖRSLAG TILL utförande av torrlägningsföretaget
Torshulta Malmberga Aspesten
Västernorrlands län
UPPRÄTTAT ÅR 1951/1952 SAMBAND MED SYNEFÖRÄTTNING ENL. VÄTTERLÄGEN AV
17-0513
ANTAL RITN. ST. 17. RÖNGL. LANTBRUKSSTYRELSENS ARKIV Nr 4795-9