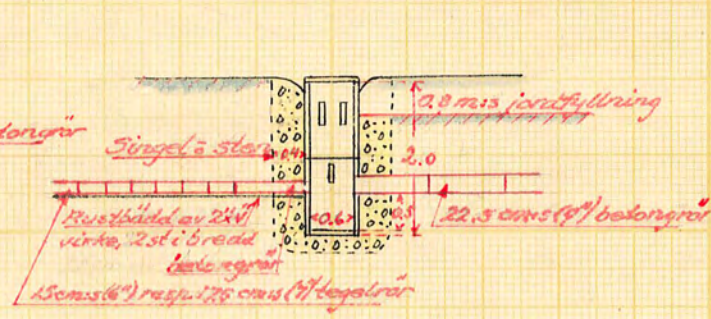
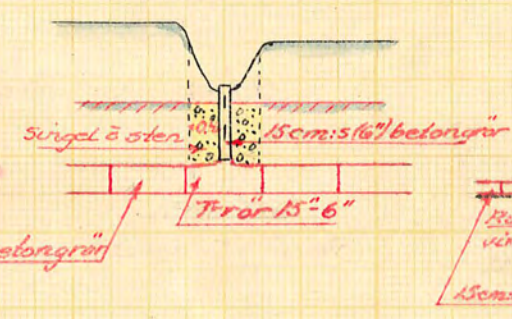
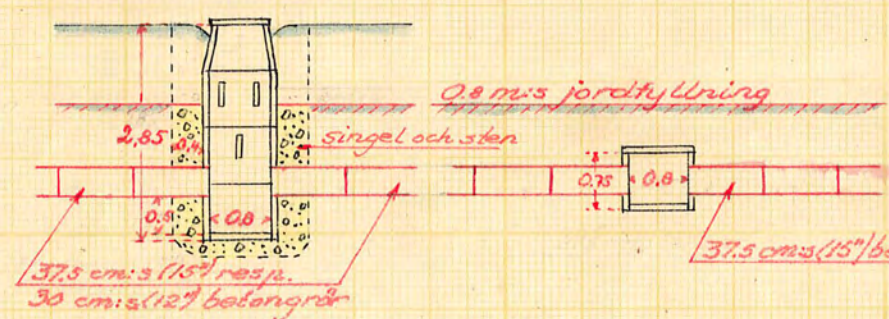
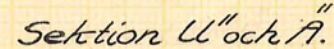
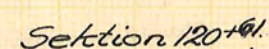
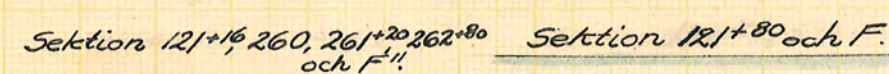
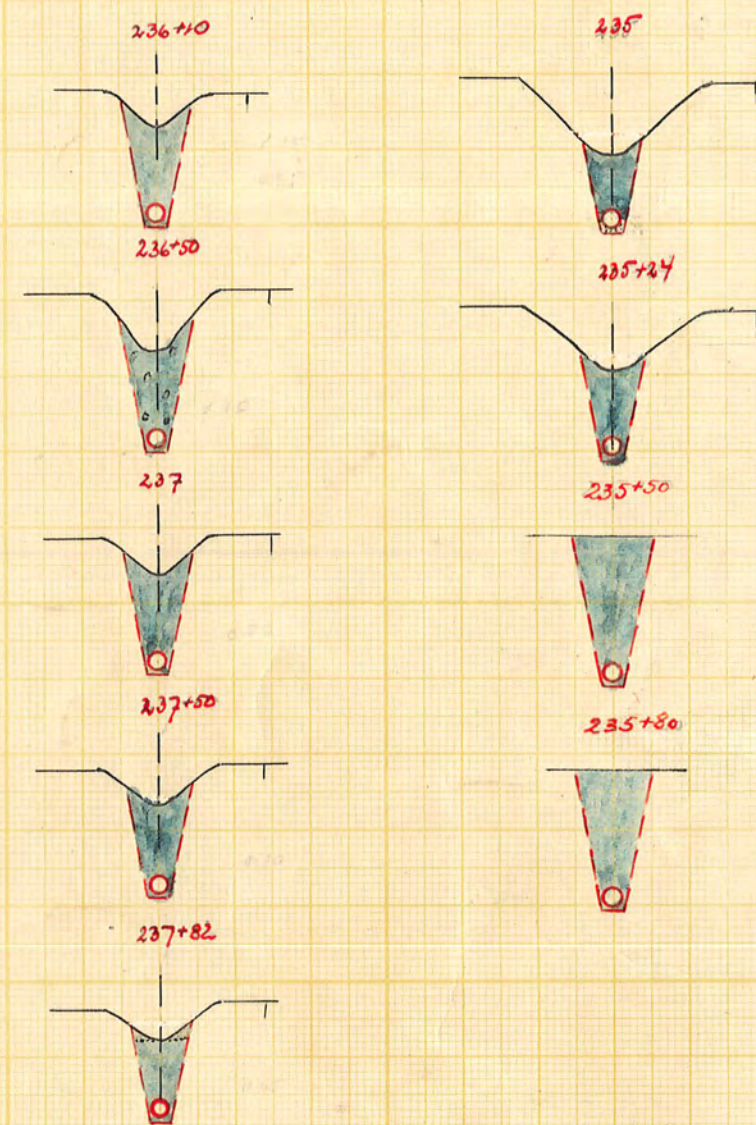
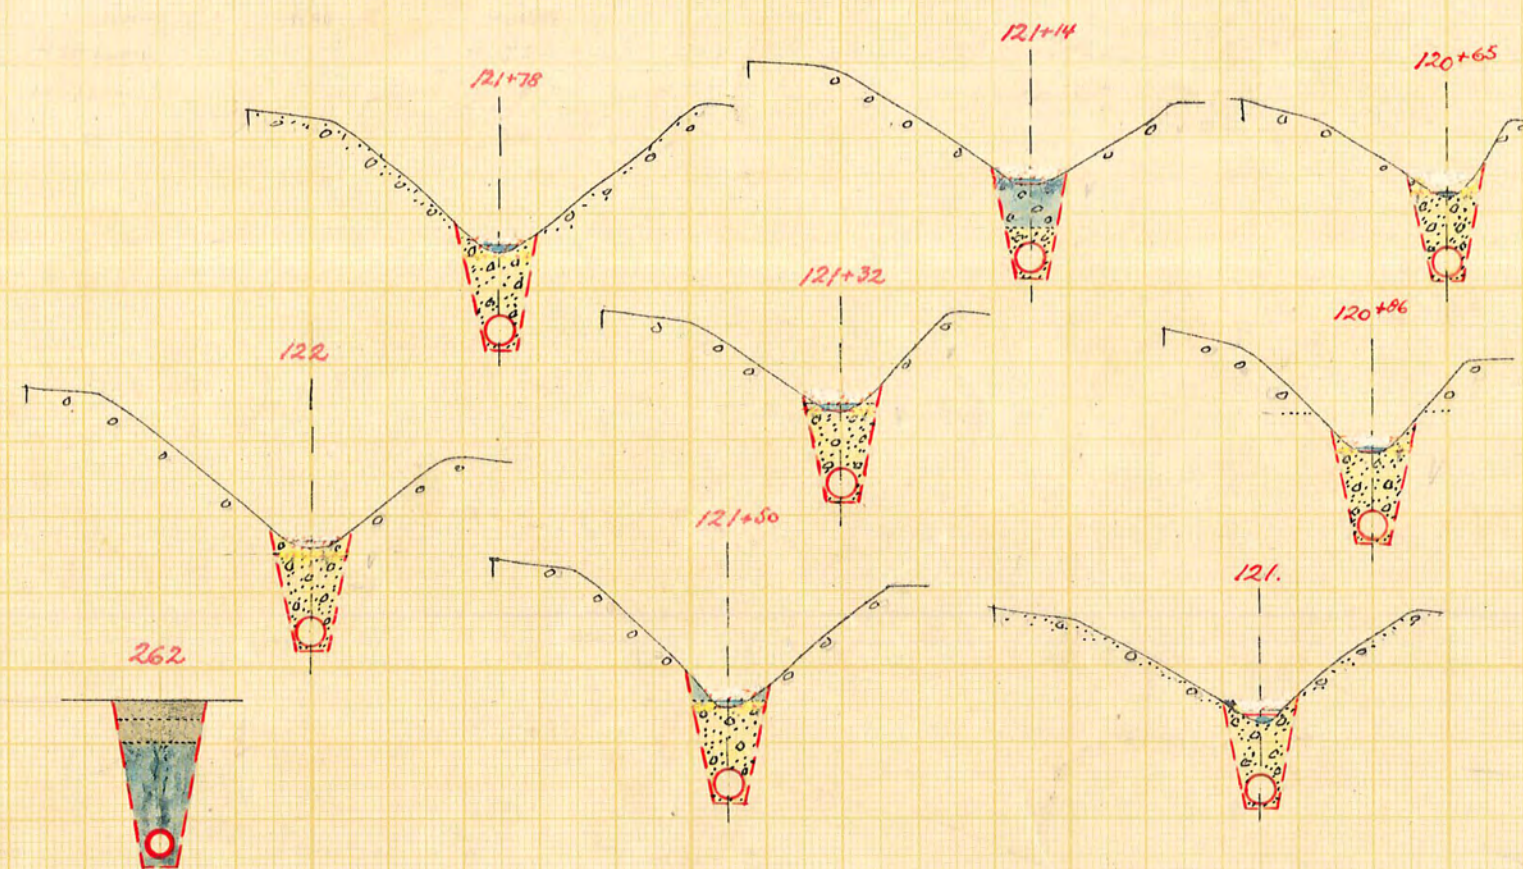
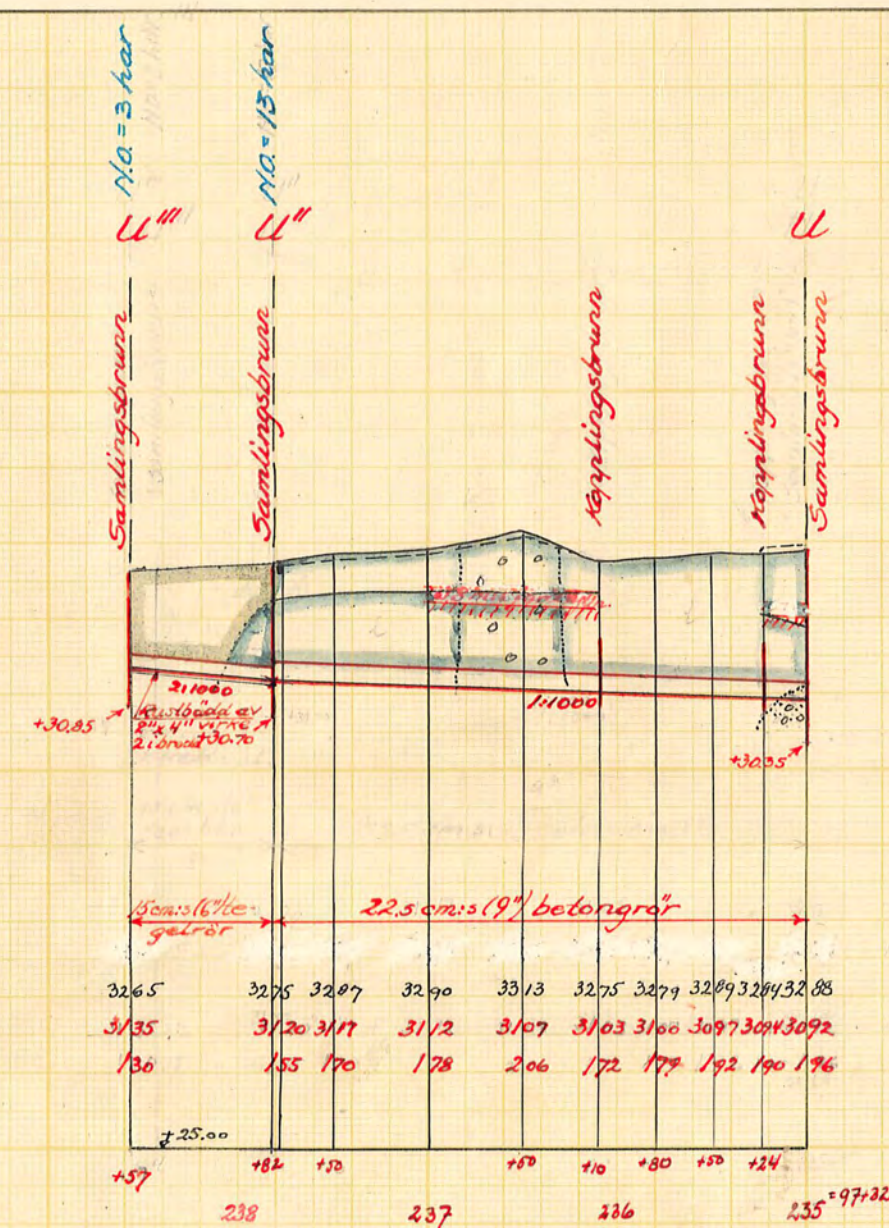
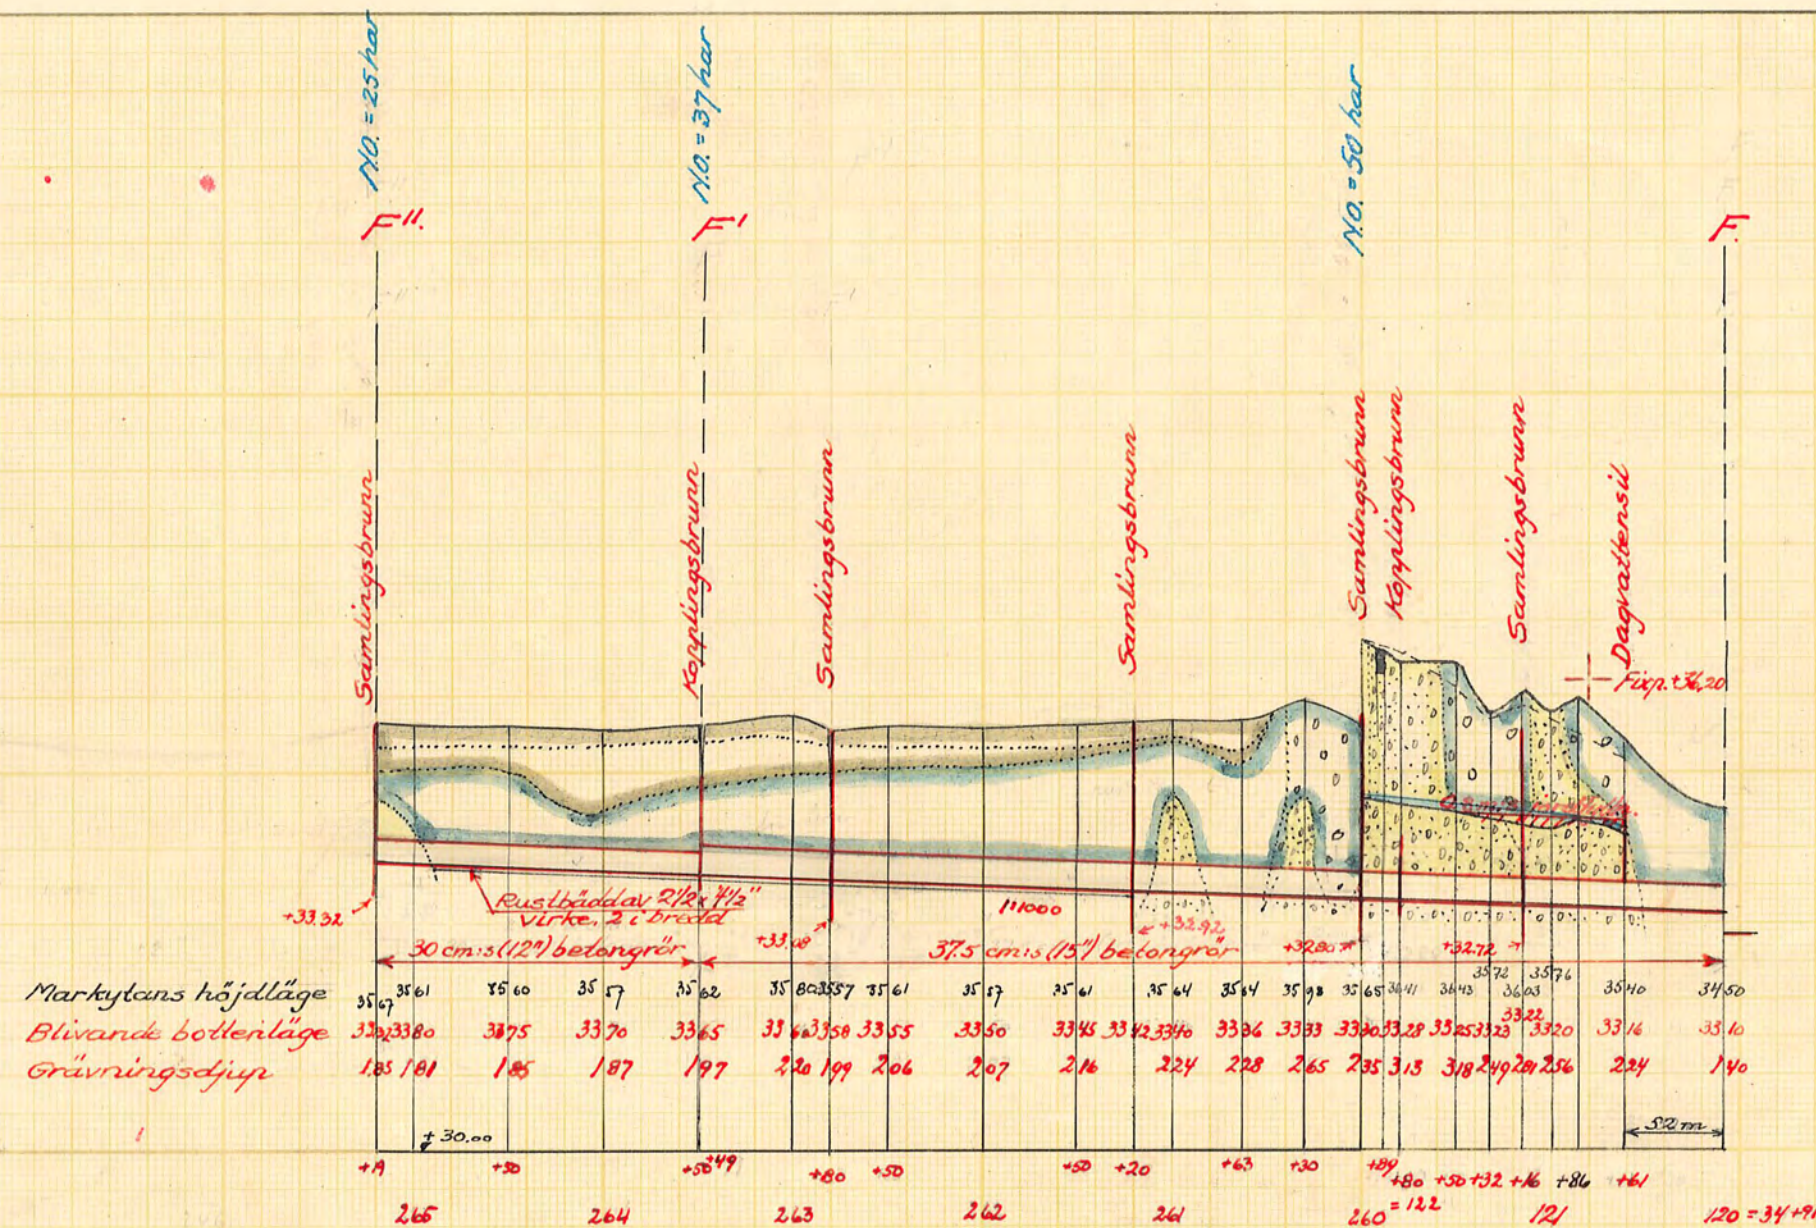


LANTBRUKSSTYRELSEN
8 DEC. 1953
DIARIE Nr
SAK Nr

Förslag till *utförande av torrlägningsföretaget*

Tovhulta-Malmberga-Aspesten

i *Västernorrlands* län socken (när) av *Södermanlands* län

upprättat årt-en) 1951-1952 } i samband med syneförrättning enl. vattenlagen av

Original KIN.N-011 H. F. Livingston

Original
Kopia-

D 17*9518 *Staten's landbruksingenjör.*
(Titel)

Antal ritn. st. 17. KUNGL. LANTBRUKS-STYRELSENS ARKIV Nr. 4795 - 11