
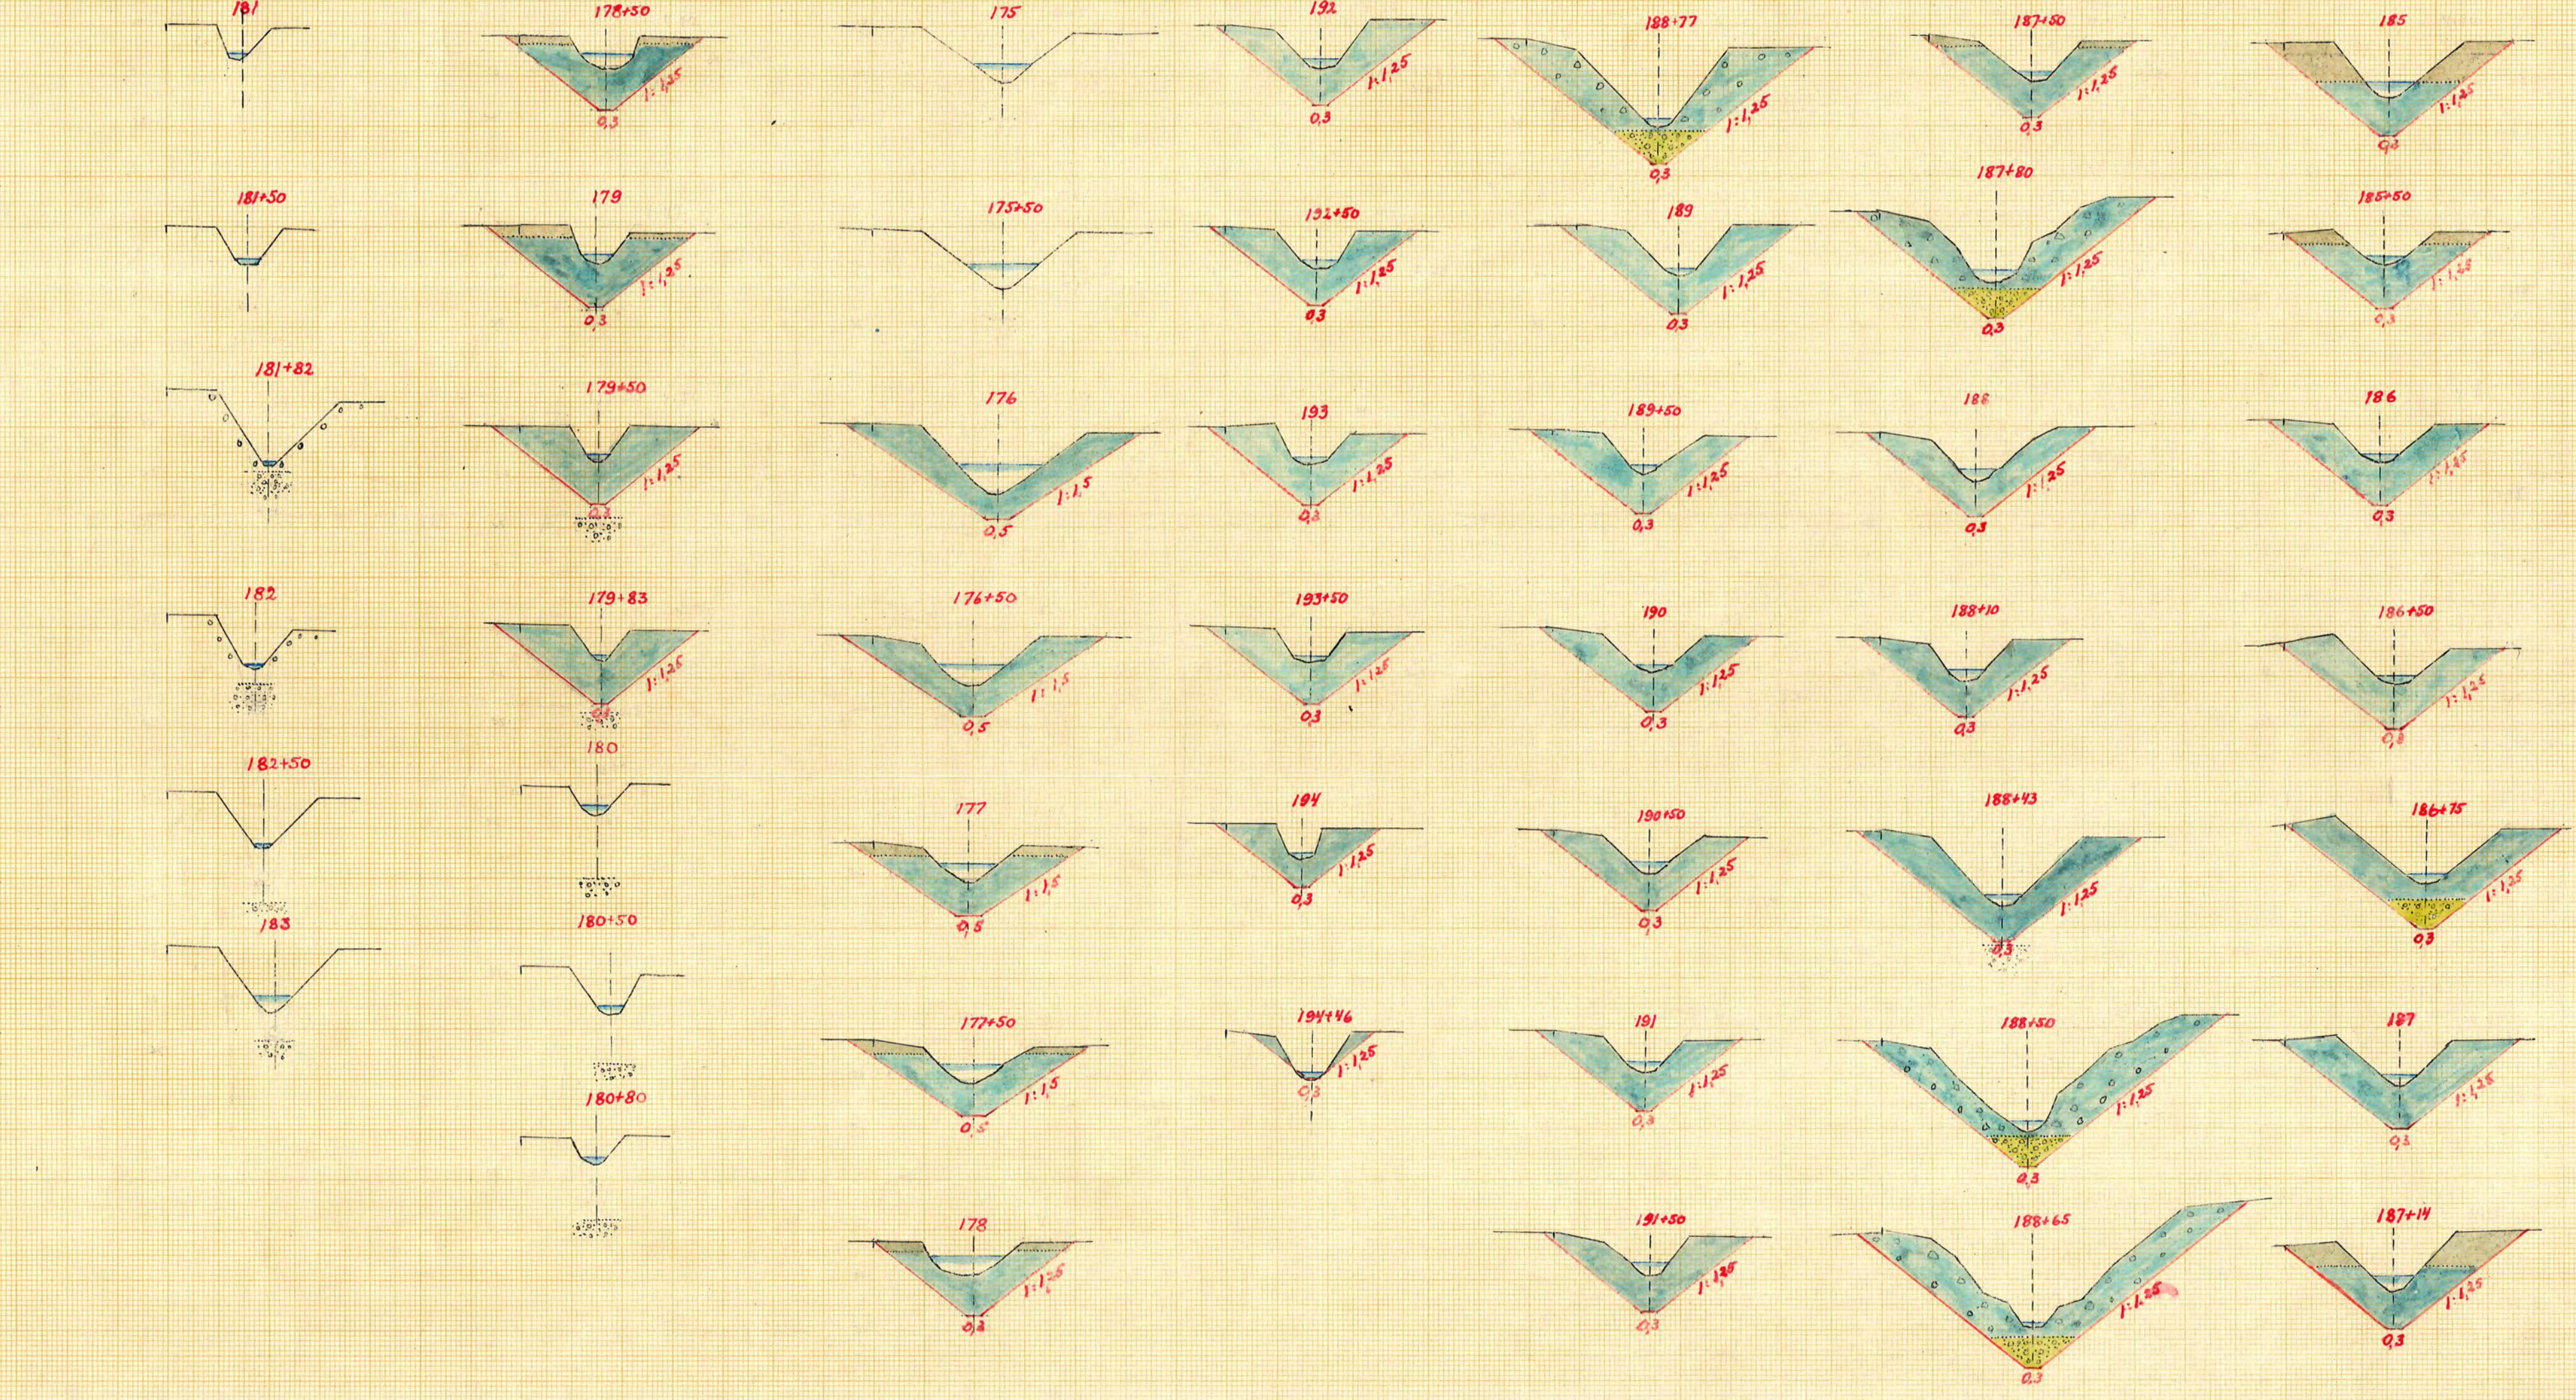
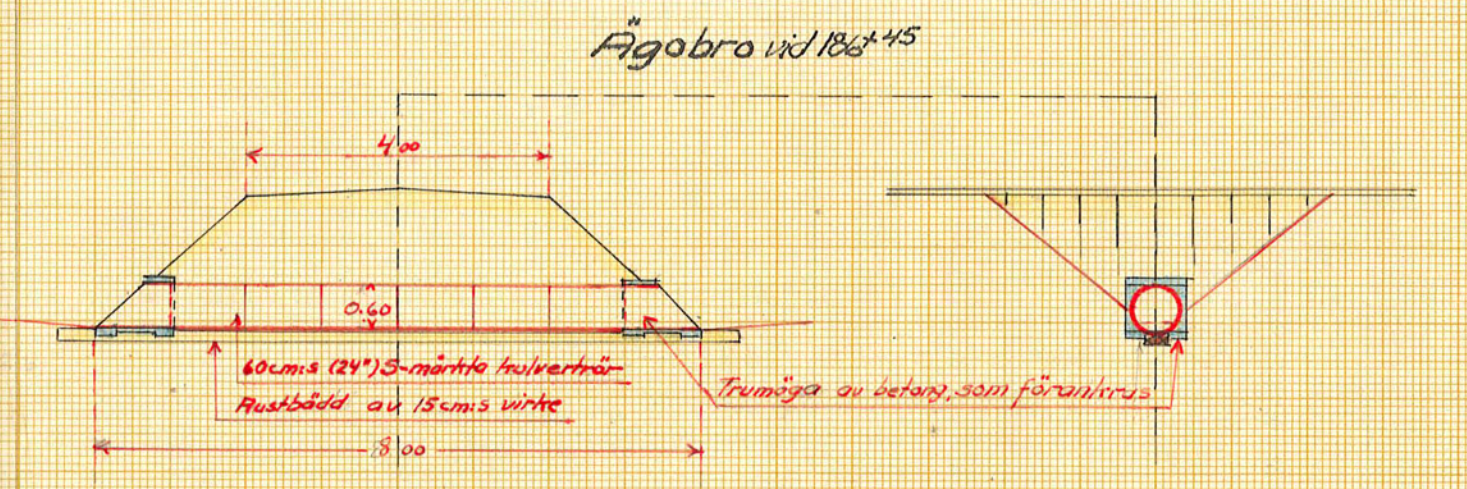
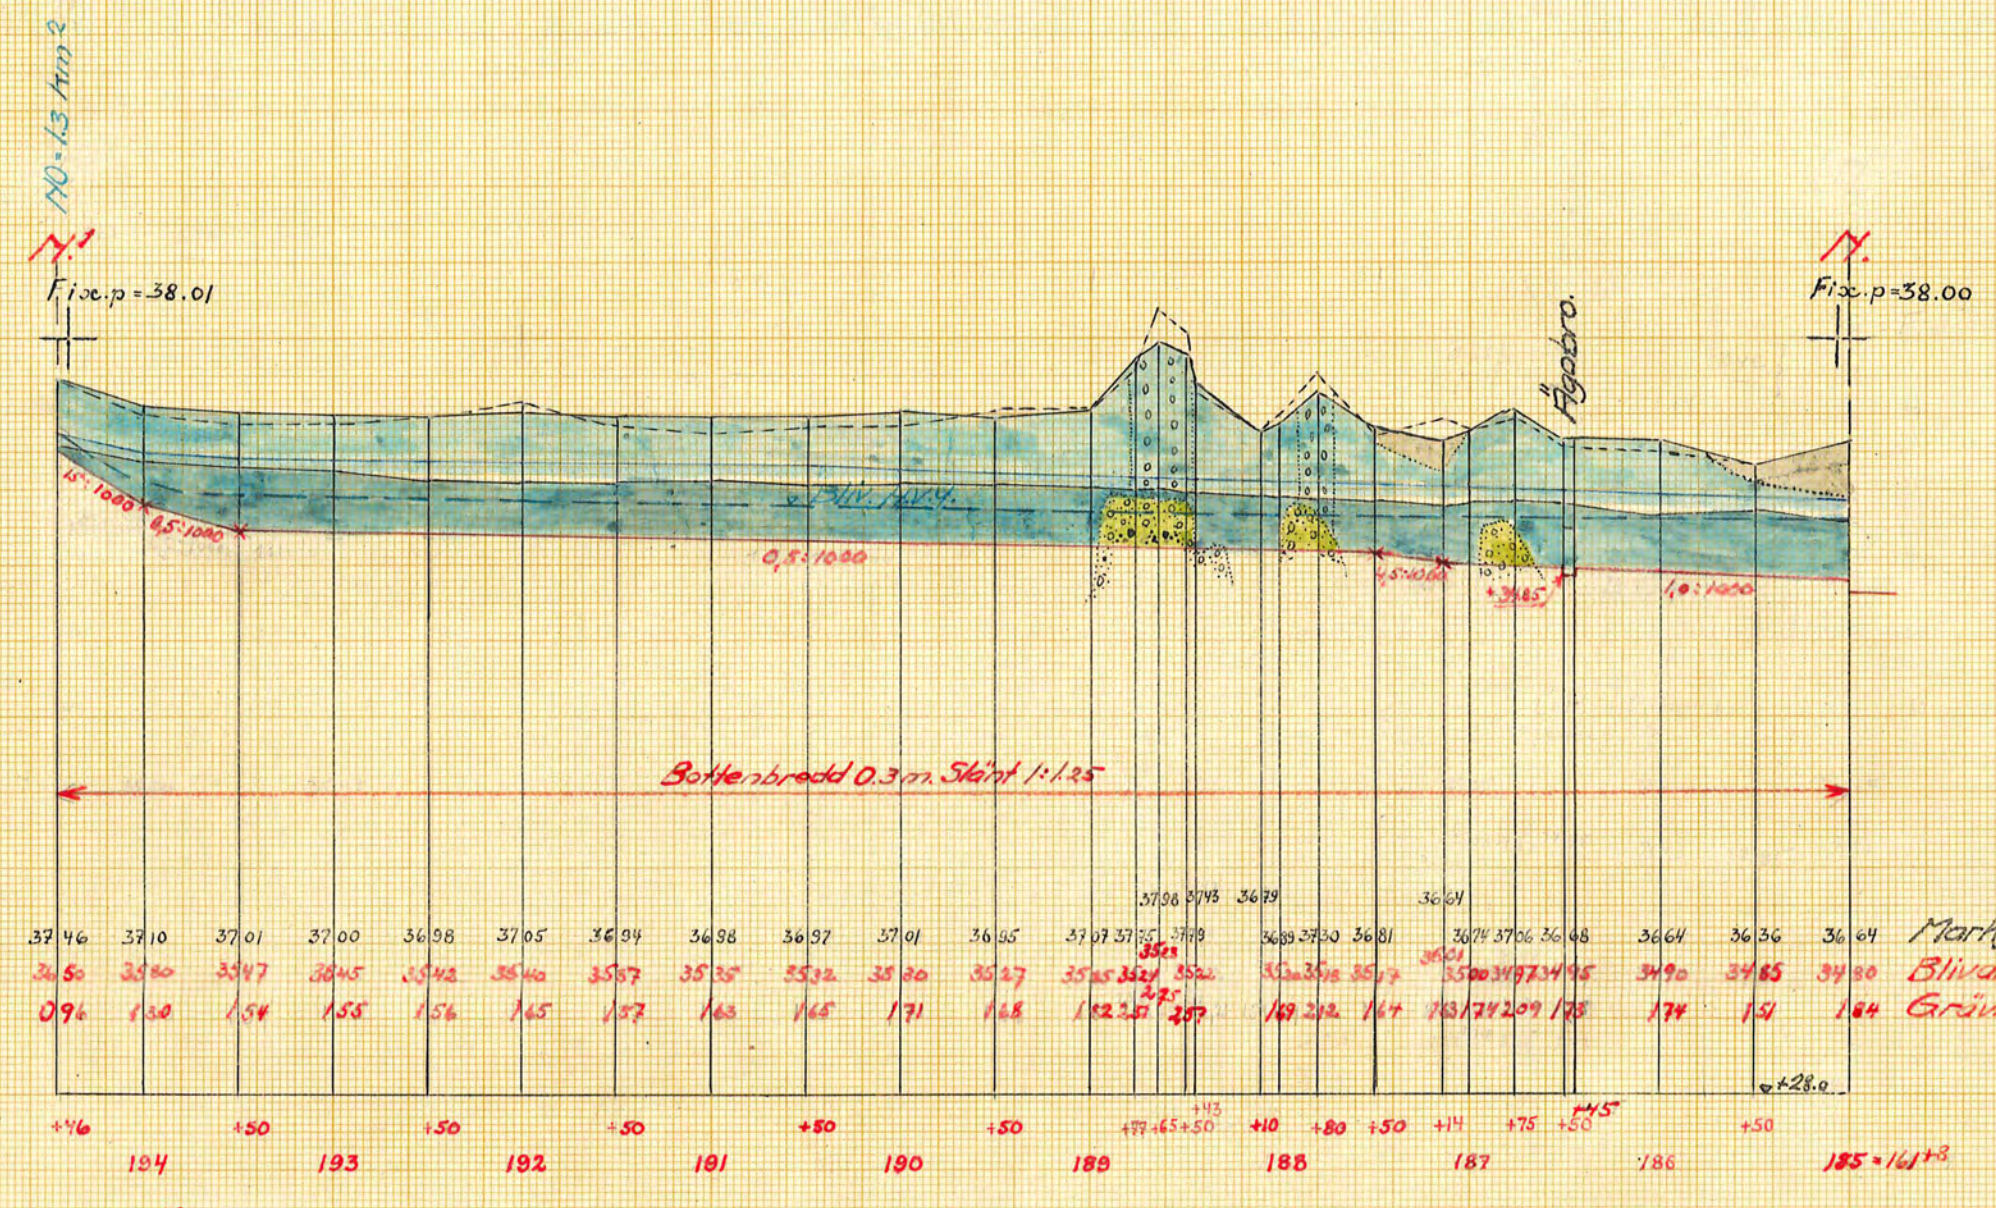


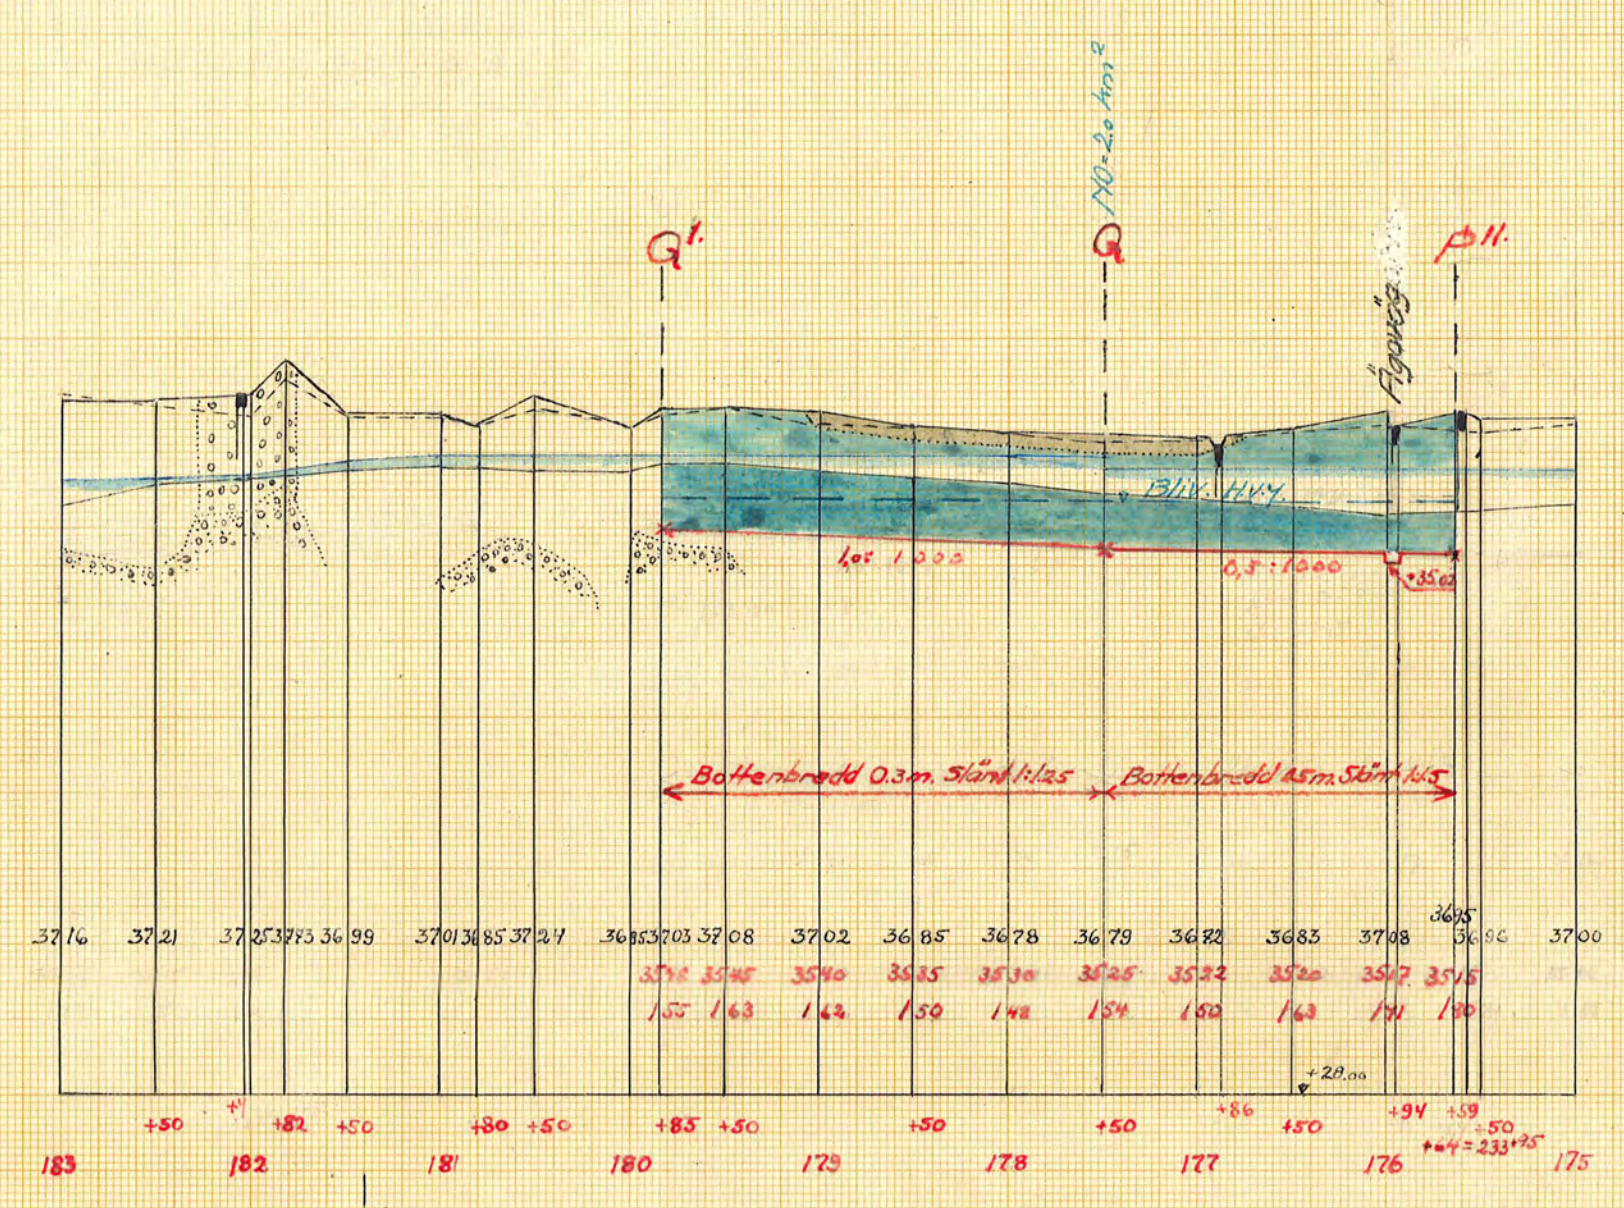

FORSLAG TILL utbrände av torrlägningsströket
Tovhulta Malmberga Aspresten
1 Västermo SÖDERMANLANDS LÄN
UPPRÄTTAT ÅR 1951-1952 SAMBAND MED SYNEFÖRRÄTTNING ENL VÄSTERMOS LAGEN AV
ORIGINAL 014
KOPIA 17-0518
ANTAL RITN. ST. 17 KUNGL. LANTBRUKS STYRELSENS ARKIV Nr 4795-14