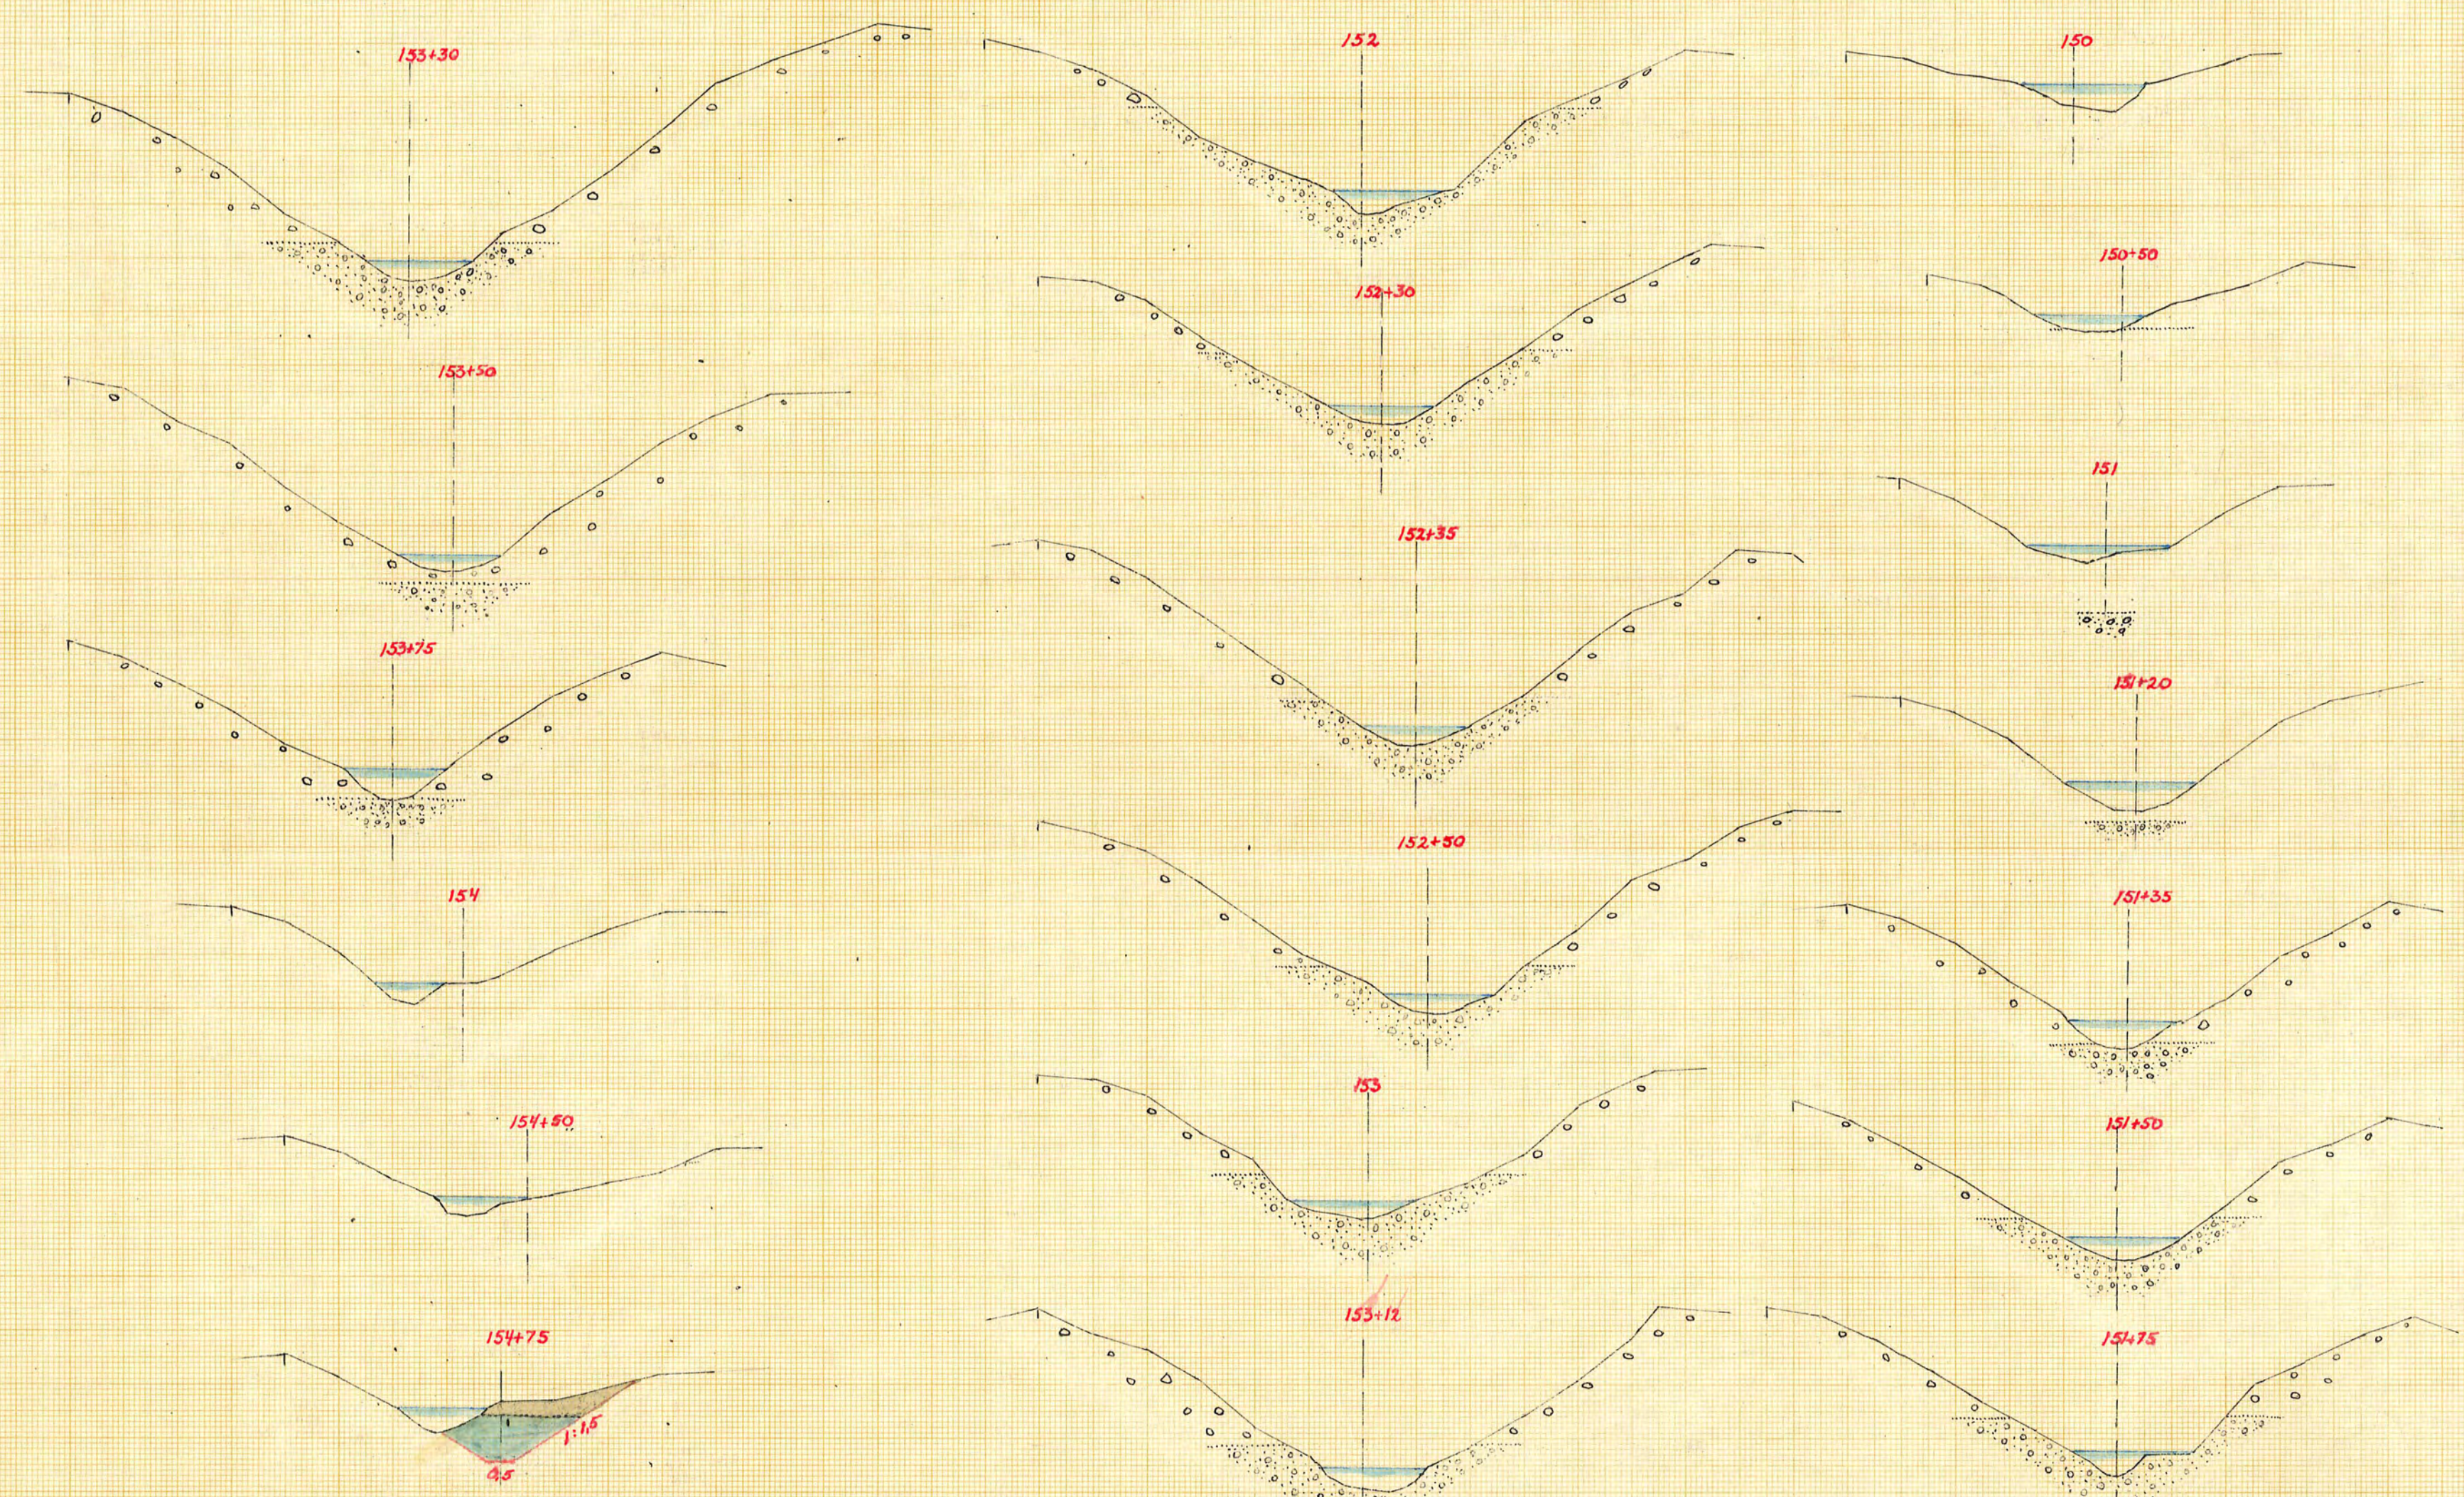
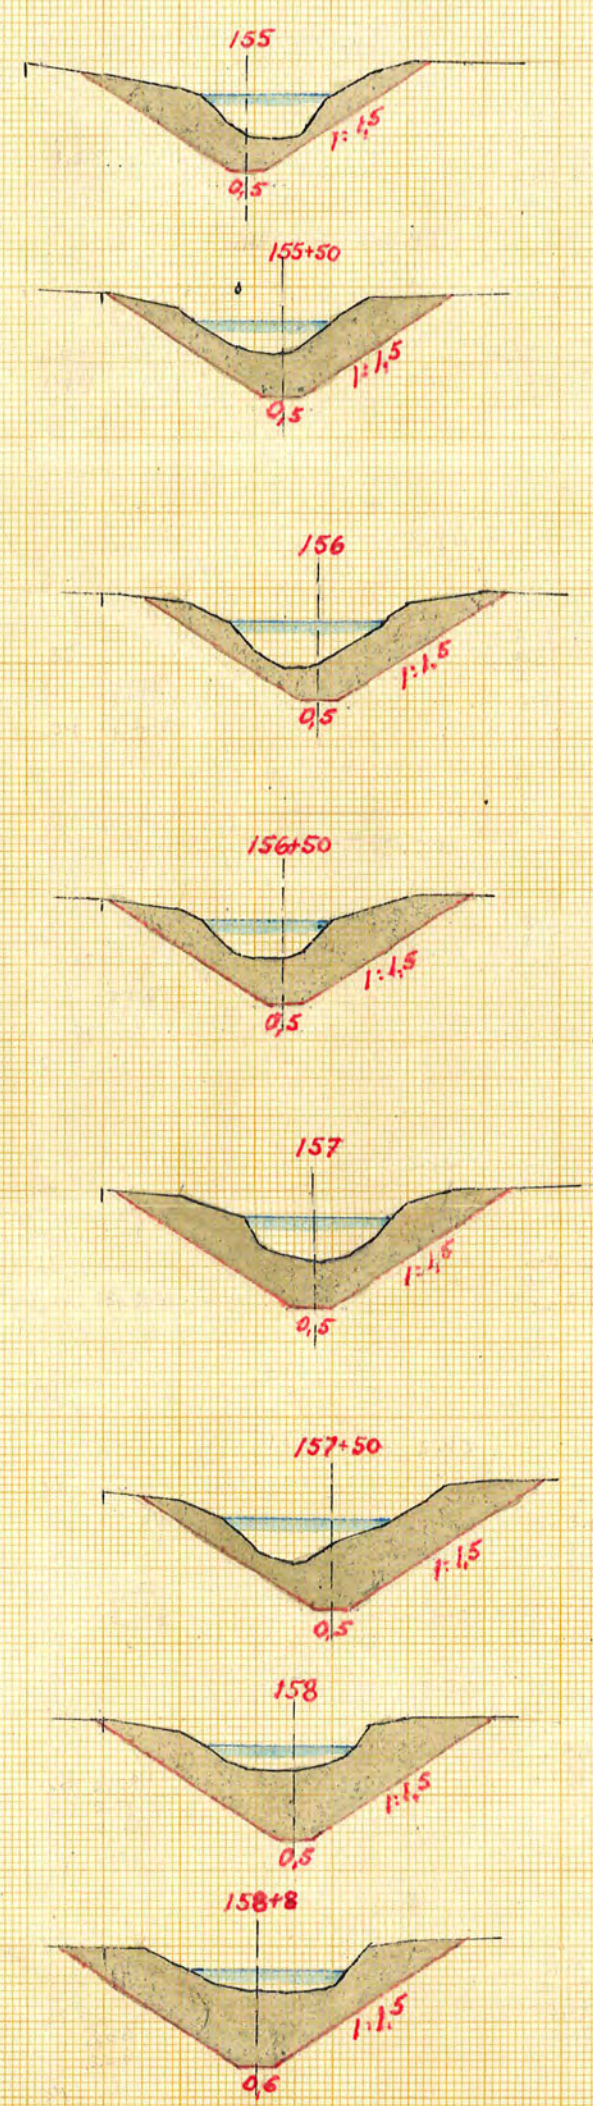
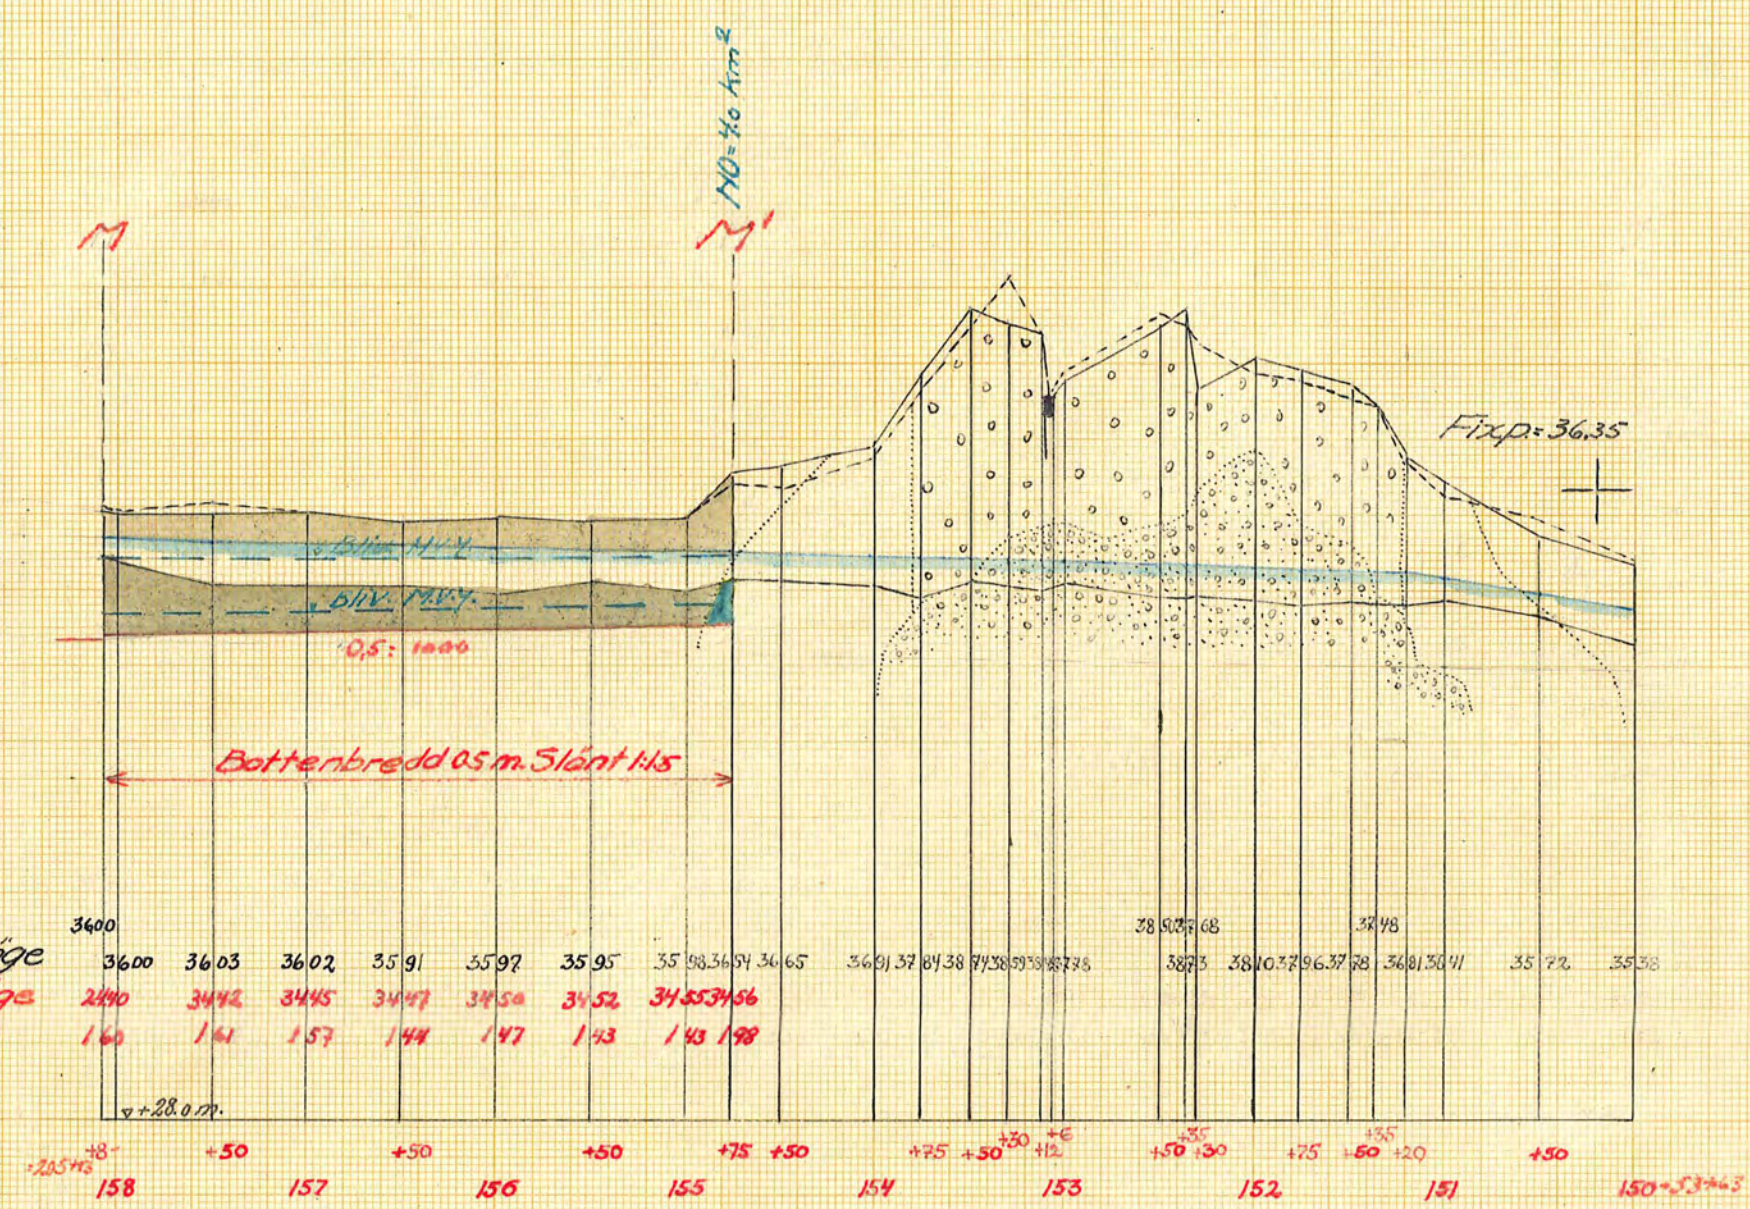


FÖRSLAG TILL utförande av torrlägringsföretaget
Tovhulta Malmberga Årpesten

I Västernorrlands län SÖDERMANLANDS LÄN

UPPRÄTTAT ÅREN 1951/52 SAMBAND MED SYNEFÖRRÄTTNING ENL. VATTENLÅGEN AV 1862

ORIGINAL Kopia

17-0518

ANTAL RITN. ST. 17. KUNGL. LANTBRUKSSTYRELSENS ARKIV Nr 4795-16

Stens lantbruksingenjör