Blad 17.

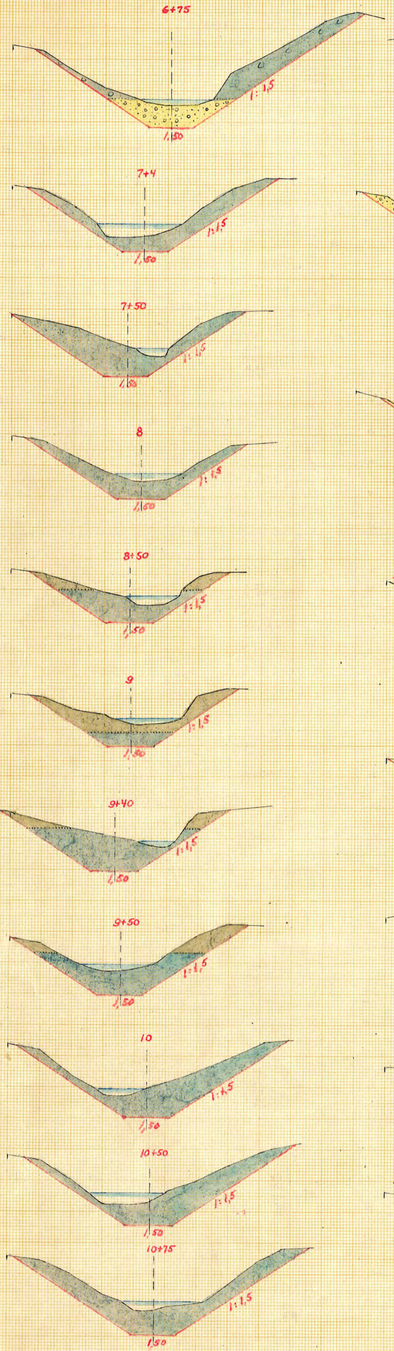

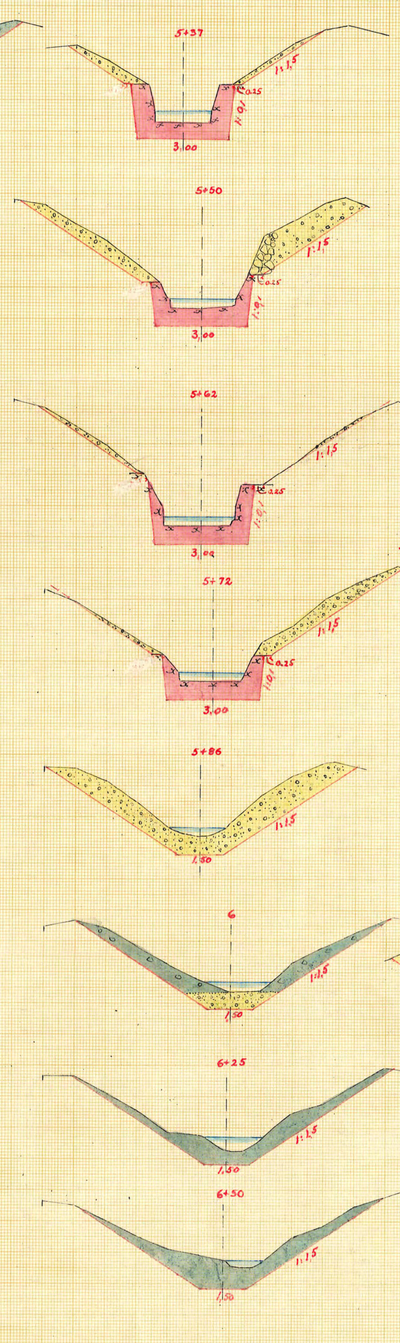

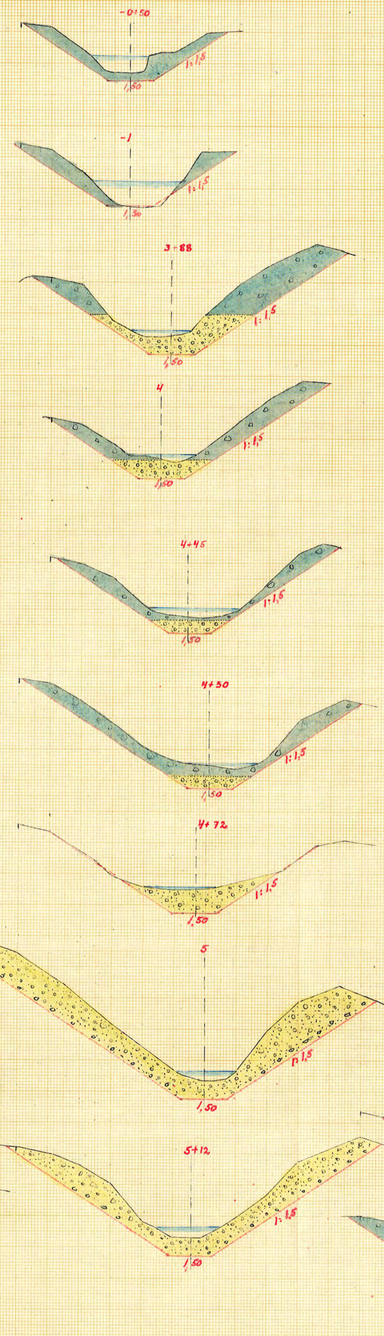

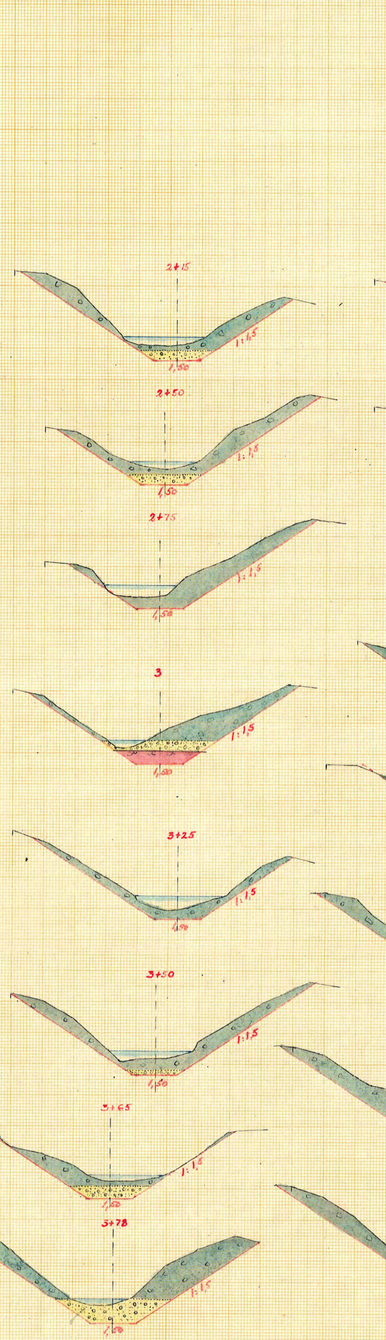

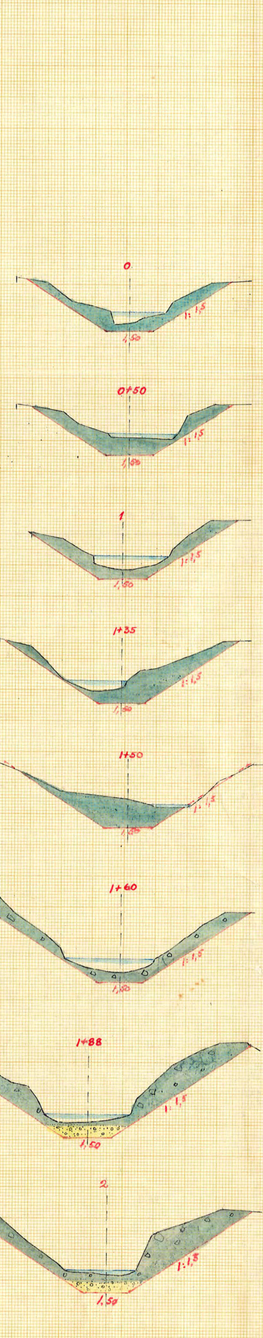

LANTBRUKSSTYRELSEN
8 DEC. 1953
DIARIE Nr
SAK Nr

Skala 1:100

meter 10 0 1 2 3 4 5 6 7 8 9 10 meter

FÖRSLAG TILL utförande av torrläggningsföretaget

Tovhulta-Malmberga-Aspesten

I Västerno SOCKEN ~~(NAR)~~ AV Södermanlands LÄN

UPPRÄTTAT ÅR EN ~~1951-1952~~ {1 UTÖKAT} SAMBAND MED SYNEFÖRRÄTTNING ENL. VATTENLAGEN AV

ORIGINAL
~~KOPIA~~
D 17.0518

LMN:r 017 Mauritz Engström (NAMN)

Skaterydsdikningsföretag (FIRMA)

ANTAL RITN. ST. 17. KUNGL. LANTBRUKS-STYRELSENS ARKIV Nr 4795 - 17