

2012/12 : 11/082

KONGL. VÄG- och VATTEN-
BYGGNADSTYRELSENS
RITNINGSSÄRIV





STADEN I ÖSTRA
SÖDERMANLAND
VÄRMDAL

Genom Kungl. Majts nådiga bref den 30 december 1911 fastställd
till efterrättelse vid arbetets utförande med vilken att i läga
om grunden för bygdevägsbron mellan III och IV de föreskrifter för
dess förstärkande iakttagas, hvilka af väg- och vattenbyggnadsstyrel-
sens kontrollant möjligen finnas erforderliga. Stockholm den 23 mars 1912.
Fridolf Wijnblad


Carl J. Insulander

Förslag till korläggning af vattenskadade
marker, tillhörande Ryningsbergs gård samt
Husby Reharne prestgård uti Husby Reharne
socken af Öster-Reharne härad och Söder-
manlands län; upprättadt vid laga syn
år 1909 af
Eust. Sandström
statens landbruksingenjör

Vidernens ex officio
Eust. Sandström

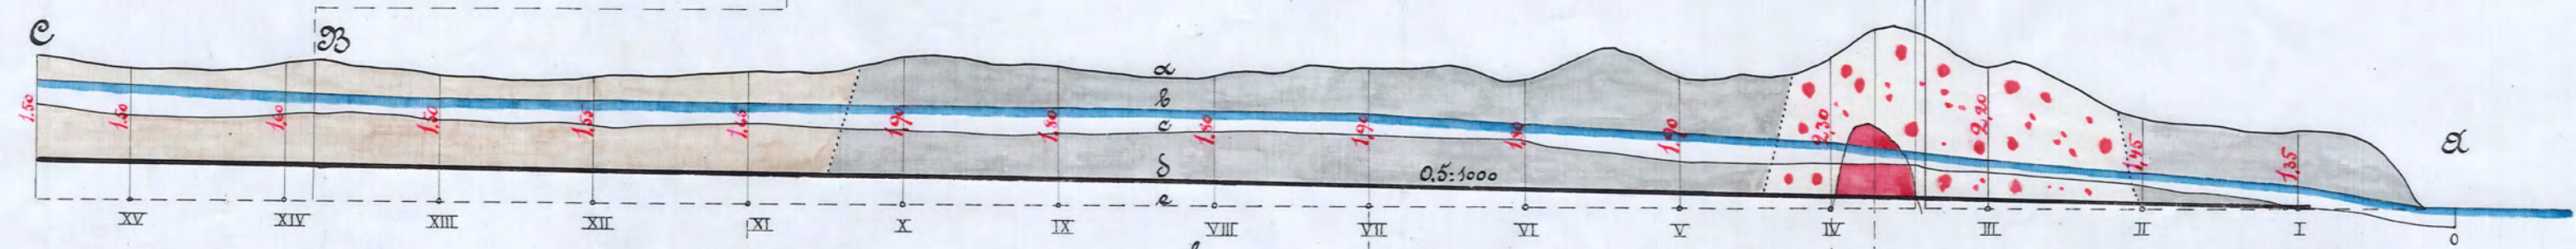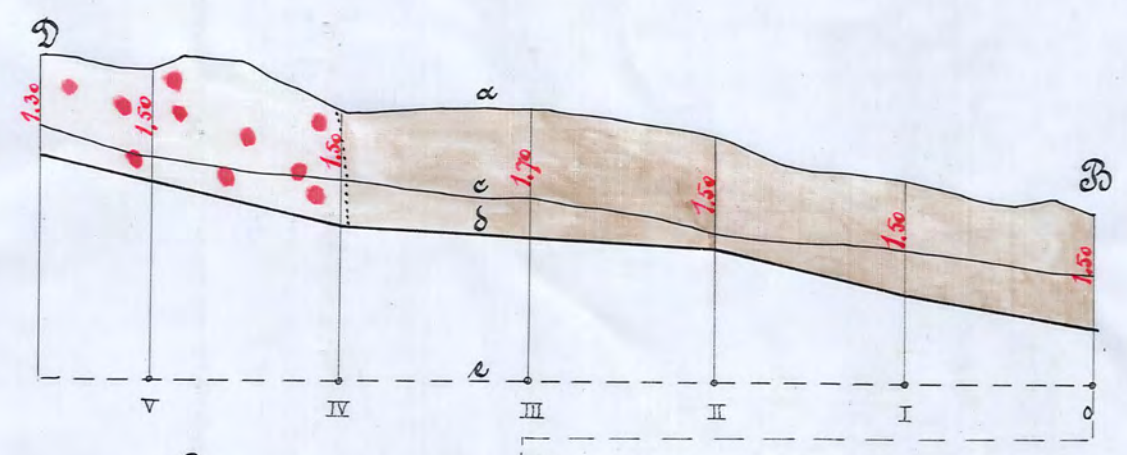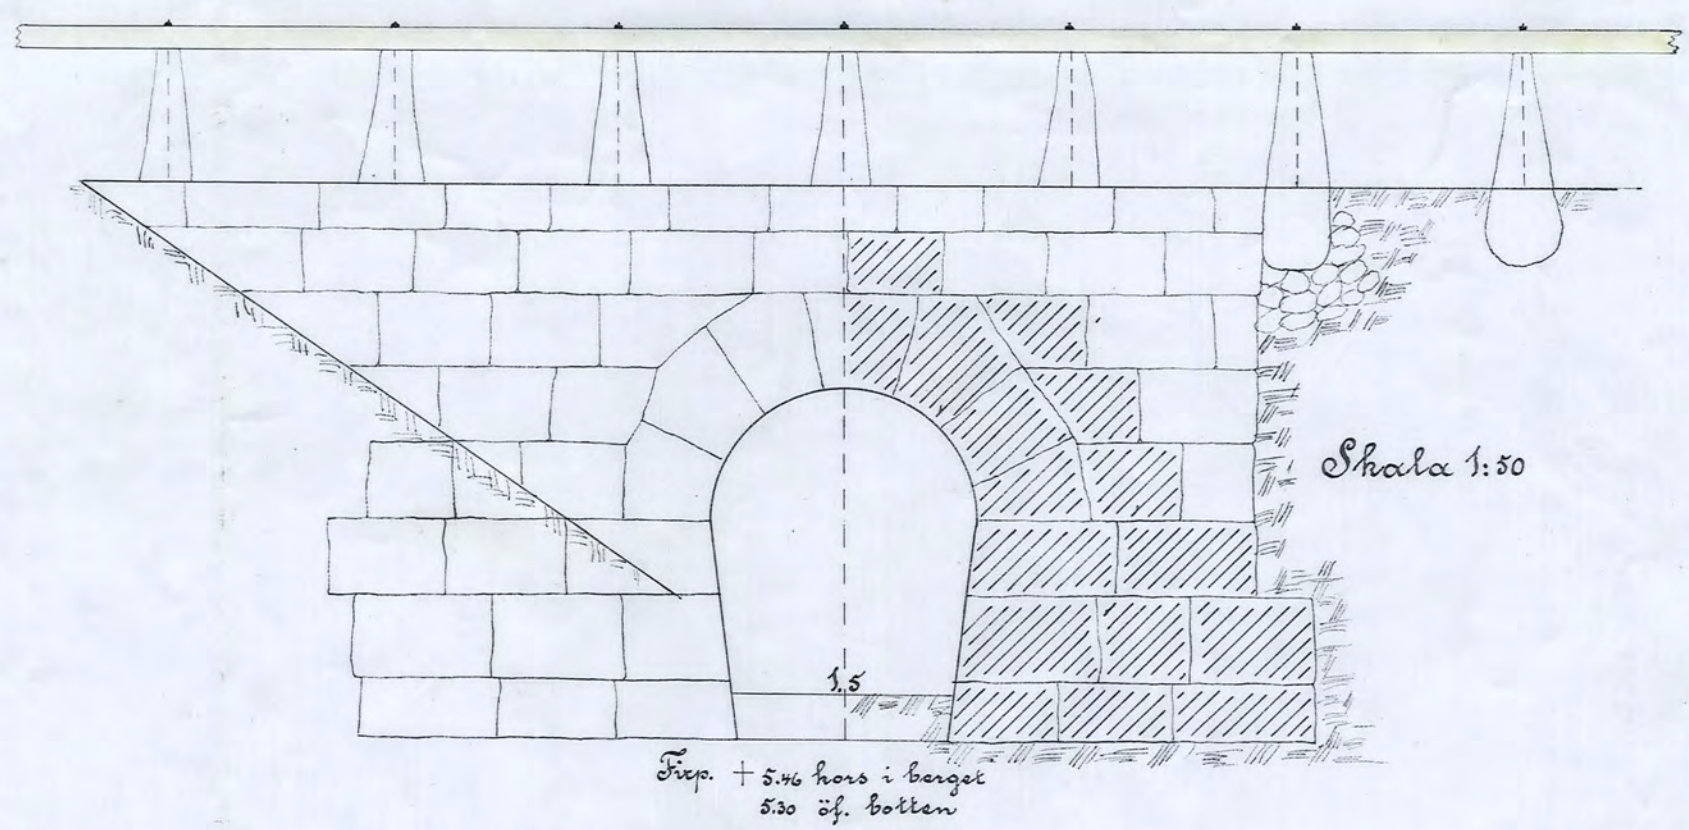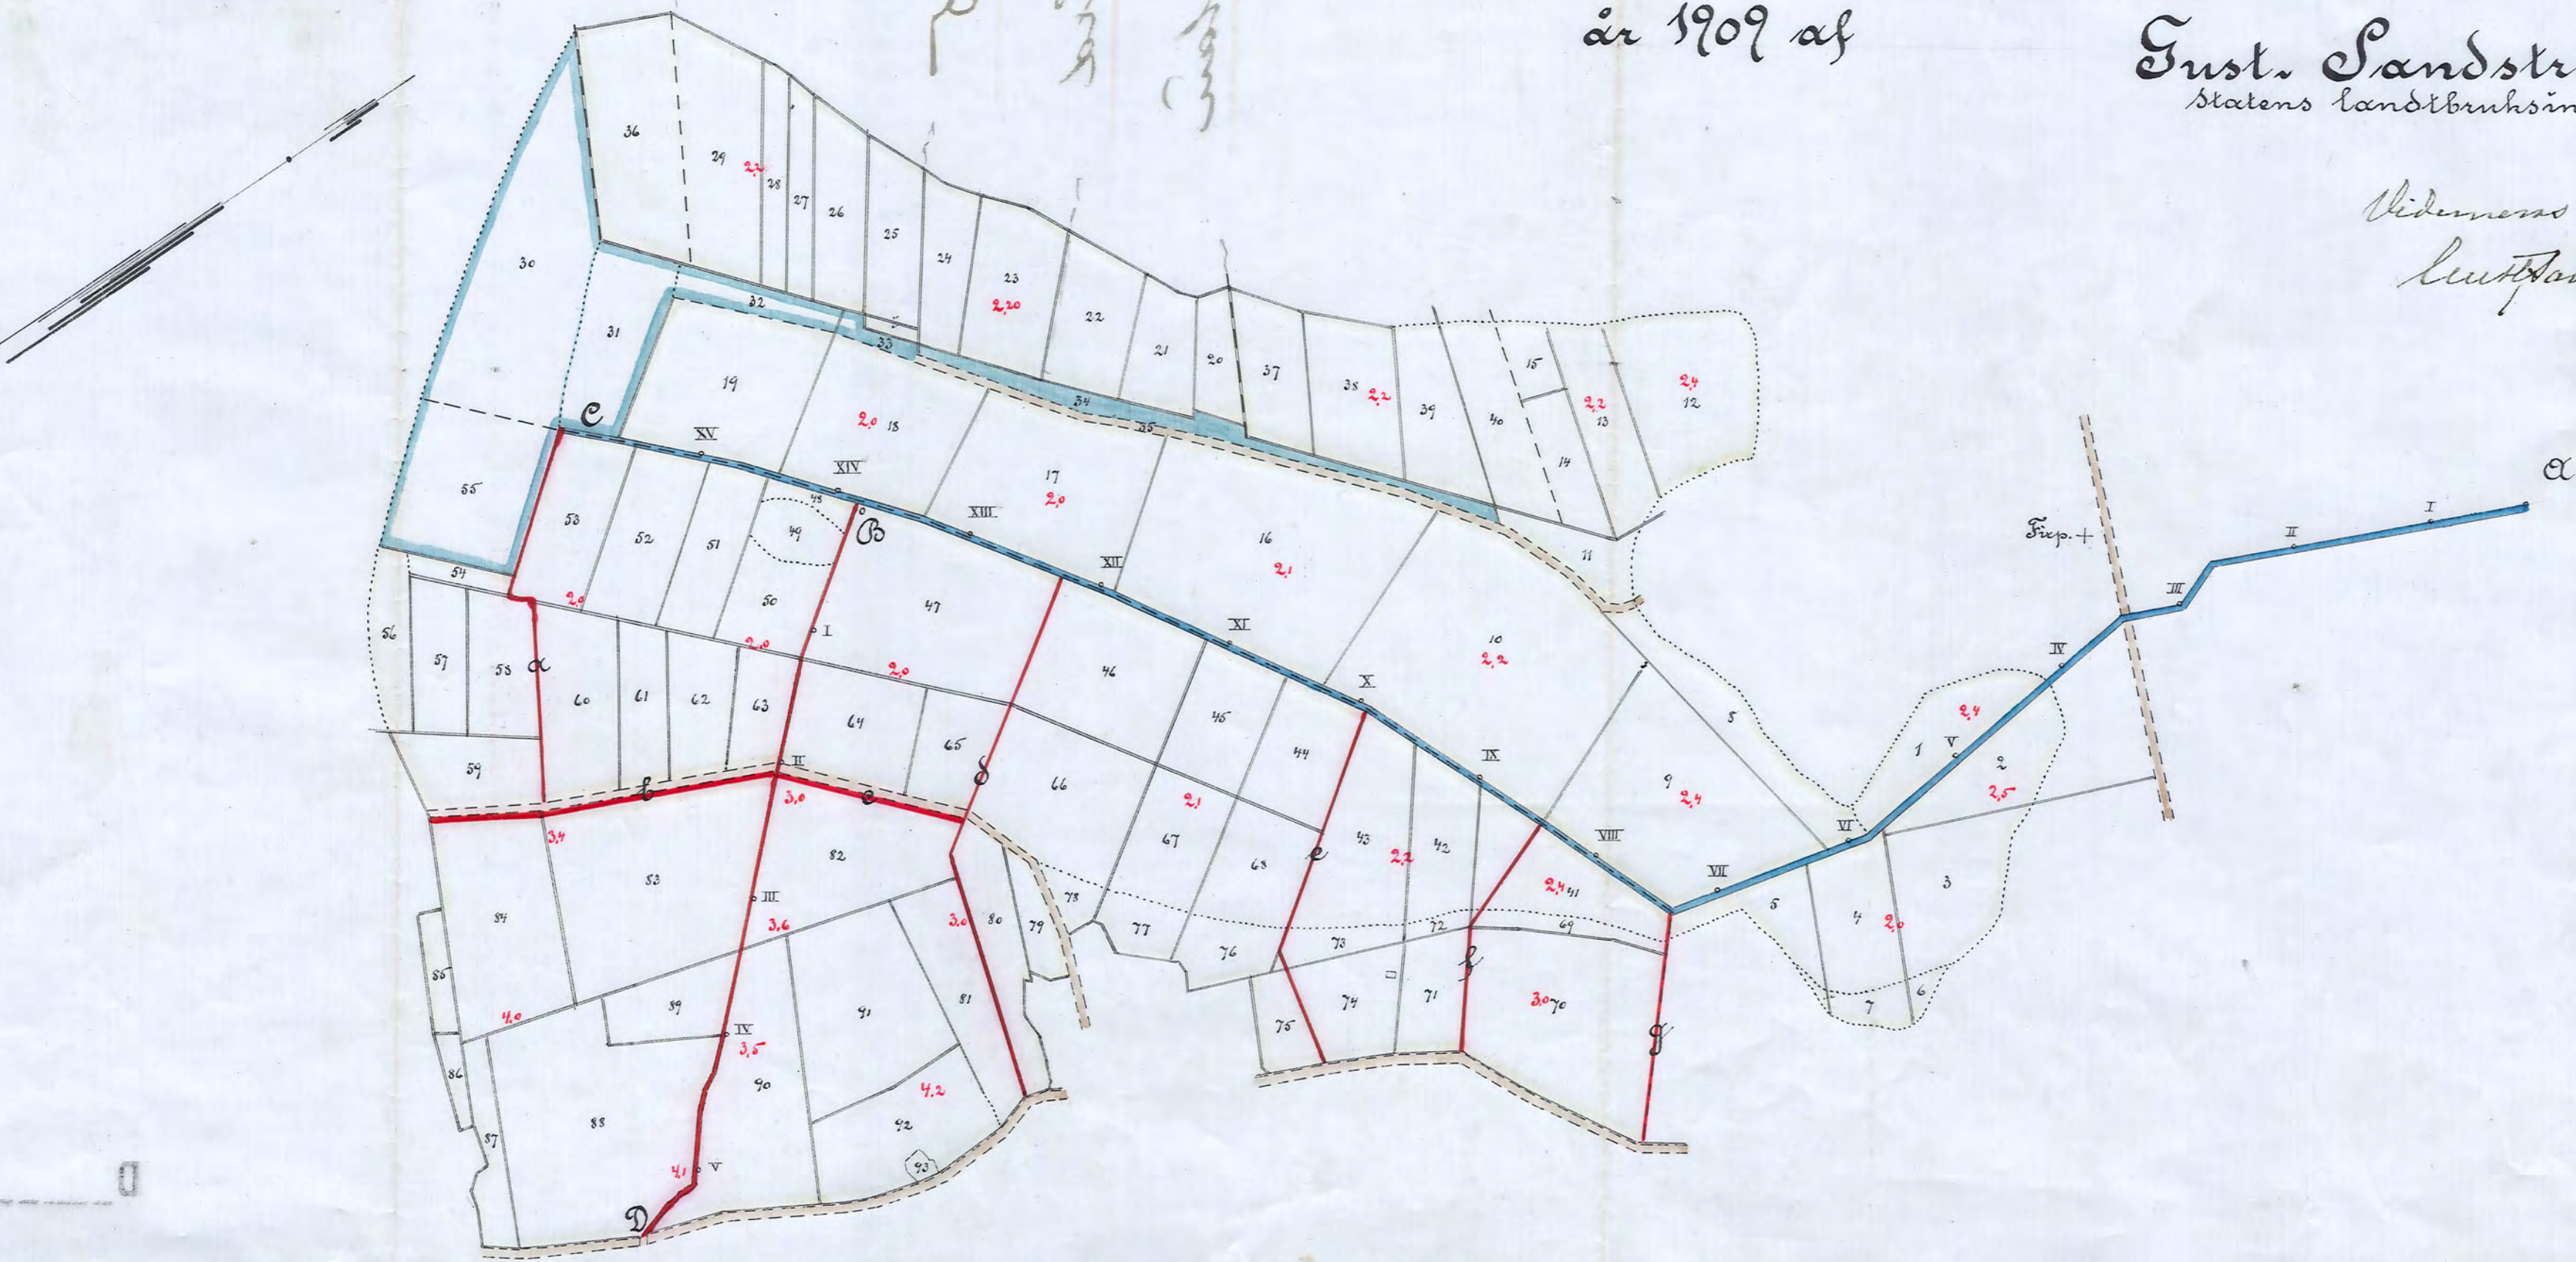

- Förklaringar:
- a utmärker markytan
 - b " vattenytan d. 1/2 os
 - c " botten i gamla dike
 - d " " nya " "
 - e " jämförelseplan för afväg.
 - f " tvärsnitt af dike
- Bottenbredd i berg och bro = 1.5 m.

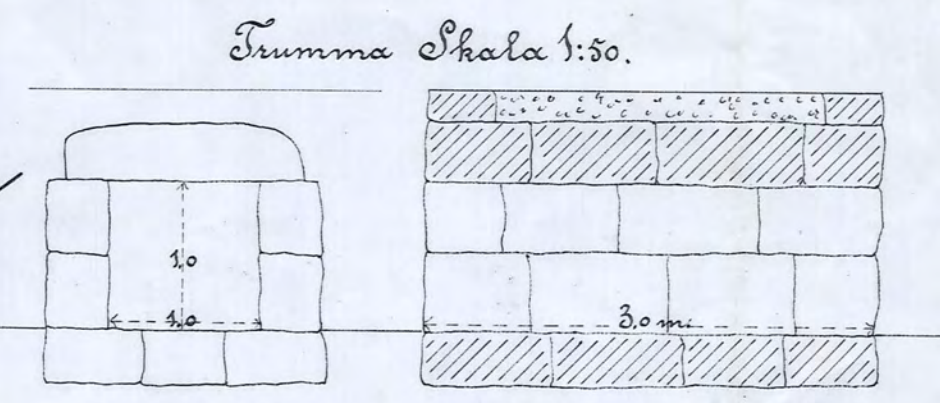

KIN.Nr001
D 1*0052

11/12/12

11/12/12