Blad 4.

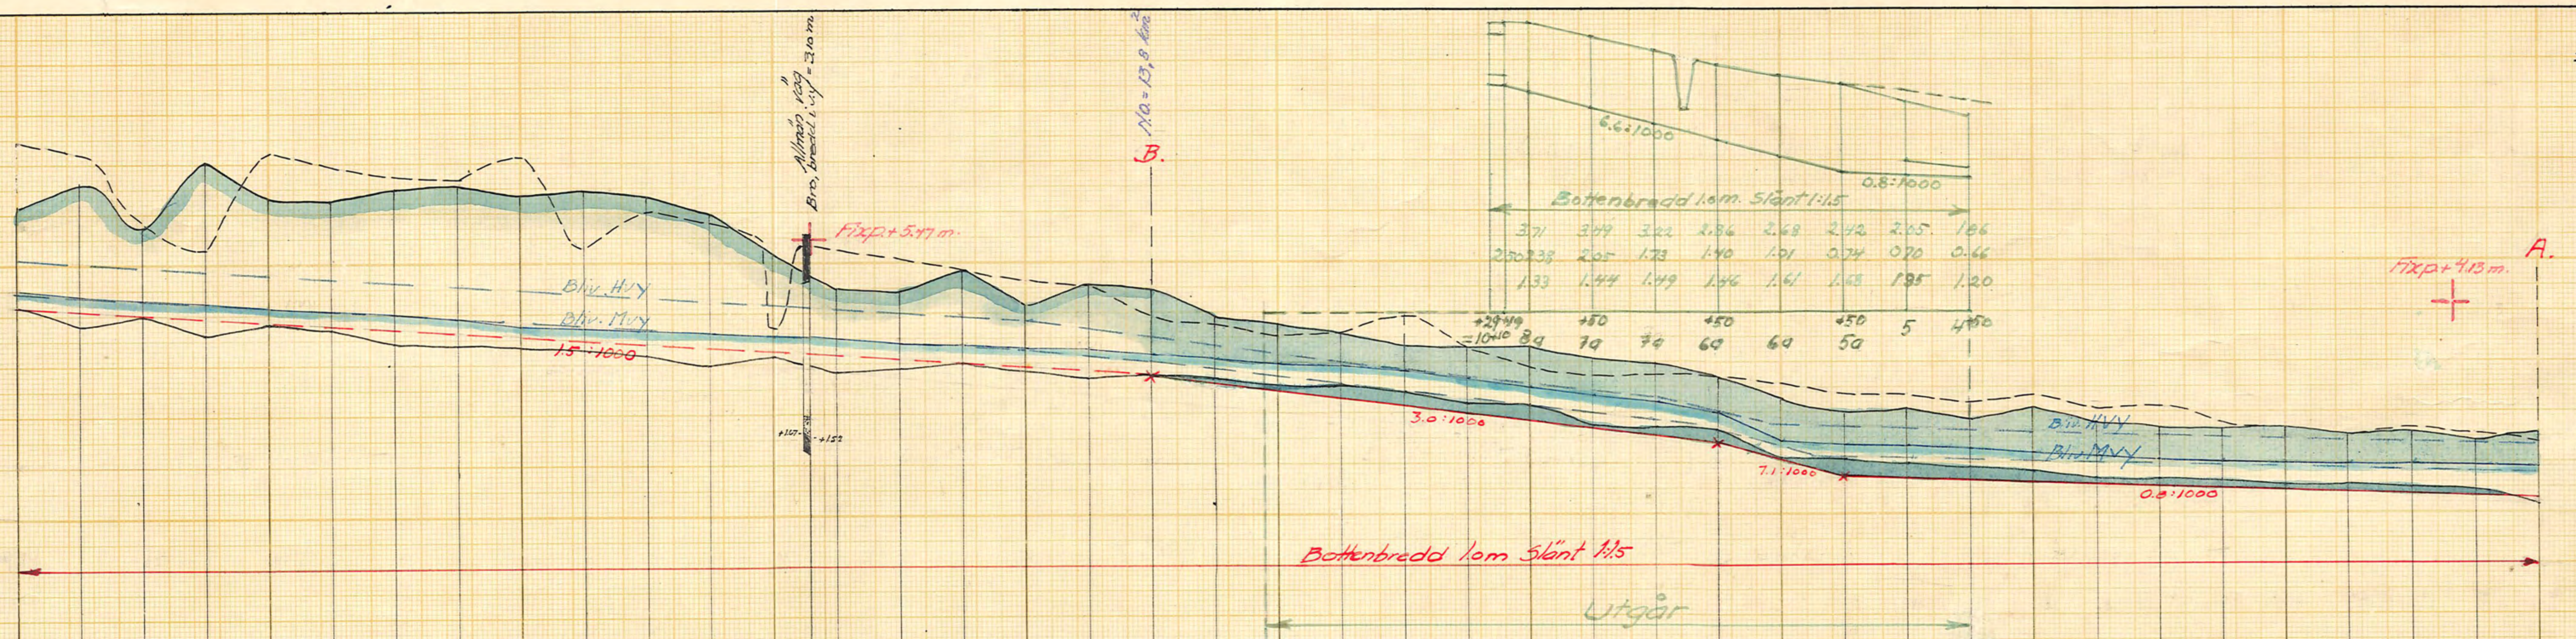

Station	Markytans höjd	Blivande botten	Grävningsdjup
20	6.11	4.14	1.97
+50	6.59	4.06	2.53
19	5.72	3.99	1.73
+50	7.01	3.91	3.10
18	6.32	3.84	2.48
+50	6.27	3.76	2.51
17	6.49	3.69	2.80
+50	6.55	3.61	2.94
16	6.33	3.54	2.79
+50	6.44	3.46	2.98
15	6.31	3.39	2.92
+50	5.97	3.31	2.56
14	5.13	3.24	1.89
+71			
+50	4.48	3.16	1.32
13	4.42	3.09	1.33
+50	4.85	3.01	1.84
12	4.15	2.94	1.21
+50	4.54	2.88	1.66
11	4.45	2.80	1.65
+50	3.90	2.65	1.25
10 (+10)	3.75	2.50	1.25
+50	3.57	2.35	1.22
9	3.31	2.20	1.11
+50	3.28	2.05	1.23
8	3.30	1.90	1.40
+50	3.03	1.75	1.28
7	2.94	1.60	1.34
+50	2.70	1.45	1.25
6.	2.26	1.09	1.17
+50	1.99	0.74	1.25
5	2.05	0.70	1.35
+50	1.86	0.66	1.20
4	2.09	0.62	1.47
+50	1.78	0.58	1.20
3	1.66	0.54	1.12
+50	1.65	0.50	1.15
2	1.68	0.46	1.22
+50	1.52	0.42	1.10
1	1.59	0.38	1.21
+50	1.40	0.34	1.06
0	1.55	0.30	1.25

Skala:
För längd 1:4000
meter 100 50 0 100 200 300 400 500 meter
1.0 0 1 2 3 4 5 6 7 8 9 10
För höjd 1:100

FÖRSLAG TILL utförande av torrläggningsföretaget

Riby-Valsberga-Ärja

I Åkers (och kommun) SOCKEN ~~(-NAR)~~ AV Södermanlands

UPPRÄTTAT ~~ÅR(-EN)~~ 1950-1953 (I) SAMBAND MED SYNEFÖRRÄTTNING ENL. VATTENLAGE

RITN. Nr 004

Martin Engström (NAMN)

ORIGINAL ~~KOPIA~~ D 14*0520

Statens lantbruksingenjör (TITEL)

ANTAL RITN. ST. 14.

KUNGL. LANTBRUKSSTYRELSENS ARKIV Nr 5600-4

LANTBRUKSSTYRELSEN 23 DEC 1954 DIARIE Nr SAK Nr