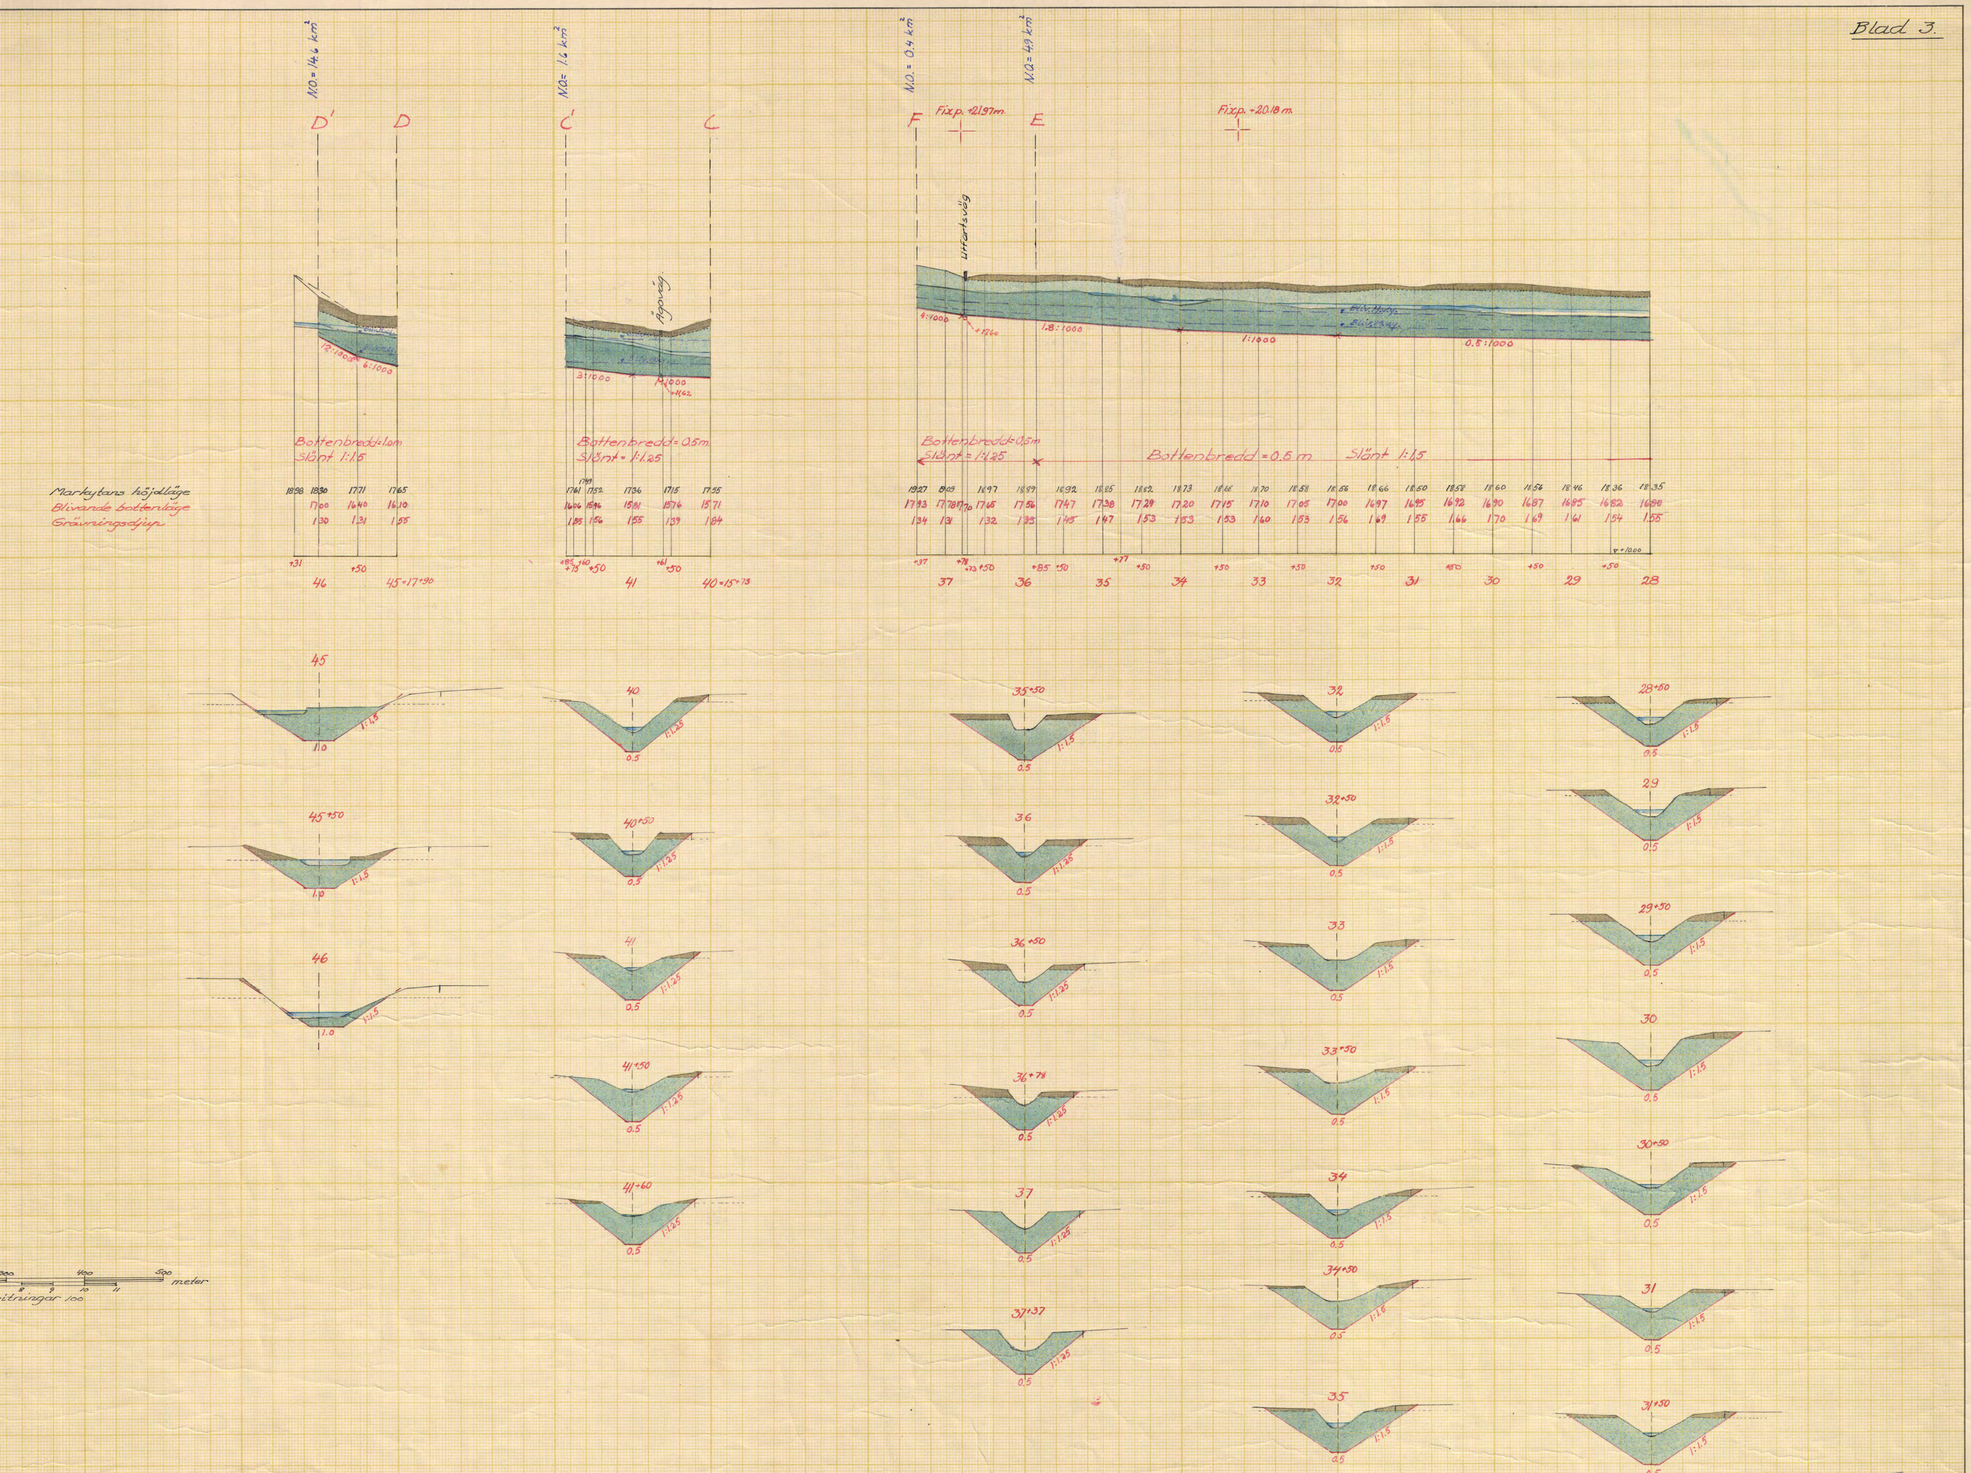

Ägovägsbro vid 40+61

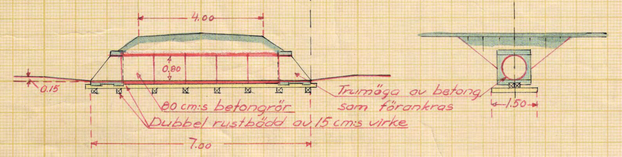

Bro för utfartsväg vid 36+73

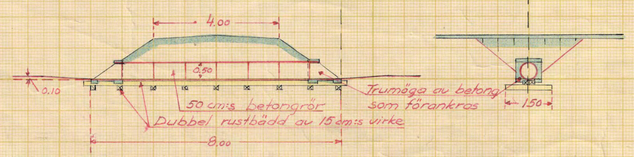

LANTBRUKSSTYRELSEN
30 DEC. 1954
Diarie-Nr
SAKNR

Förslag till utförande av torrläggningsföretaget

Västankärr-Hammarstugan-Berg

i Västerljungs socken, Vagnhärads kommun, Södermanlands län

upprättat år ~~(en)~~ 1953 [ ] ~~(utan)~~ samband med syneförrättning enl. vattenlagen av

Original / ~~Kopia~~ D

AIN.Nr 003

3 • 0324

Martin Engström (Namn)

Statens lantbruksingenjör. (Titel)

Antal ritn. st. 3.

KUNGL. LANTBRUKSSTYRELSENS ARKIV Nr 5632-3

Svenska Reproduktionsbolaget 1949