
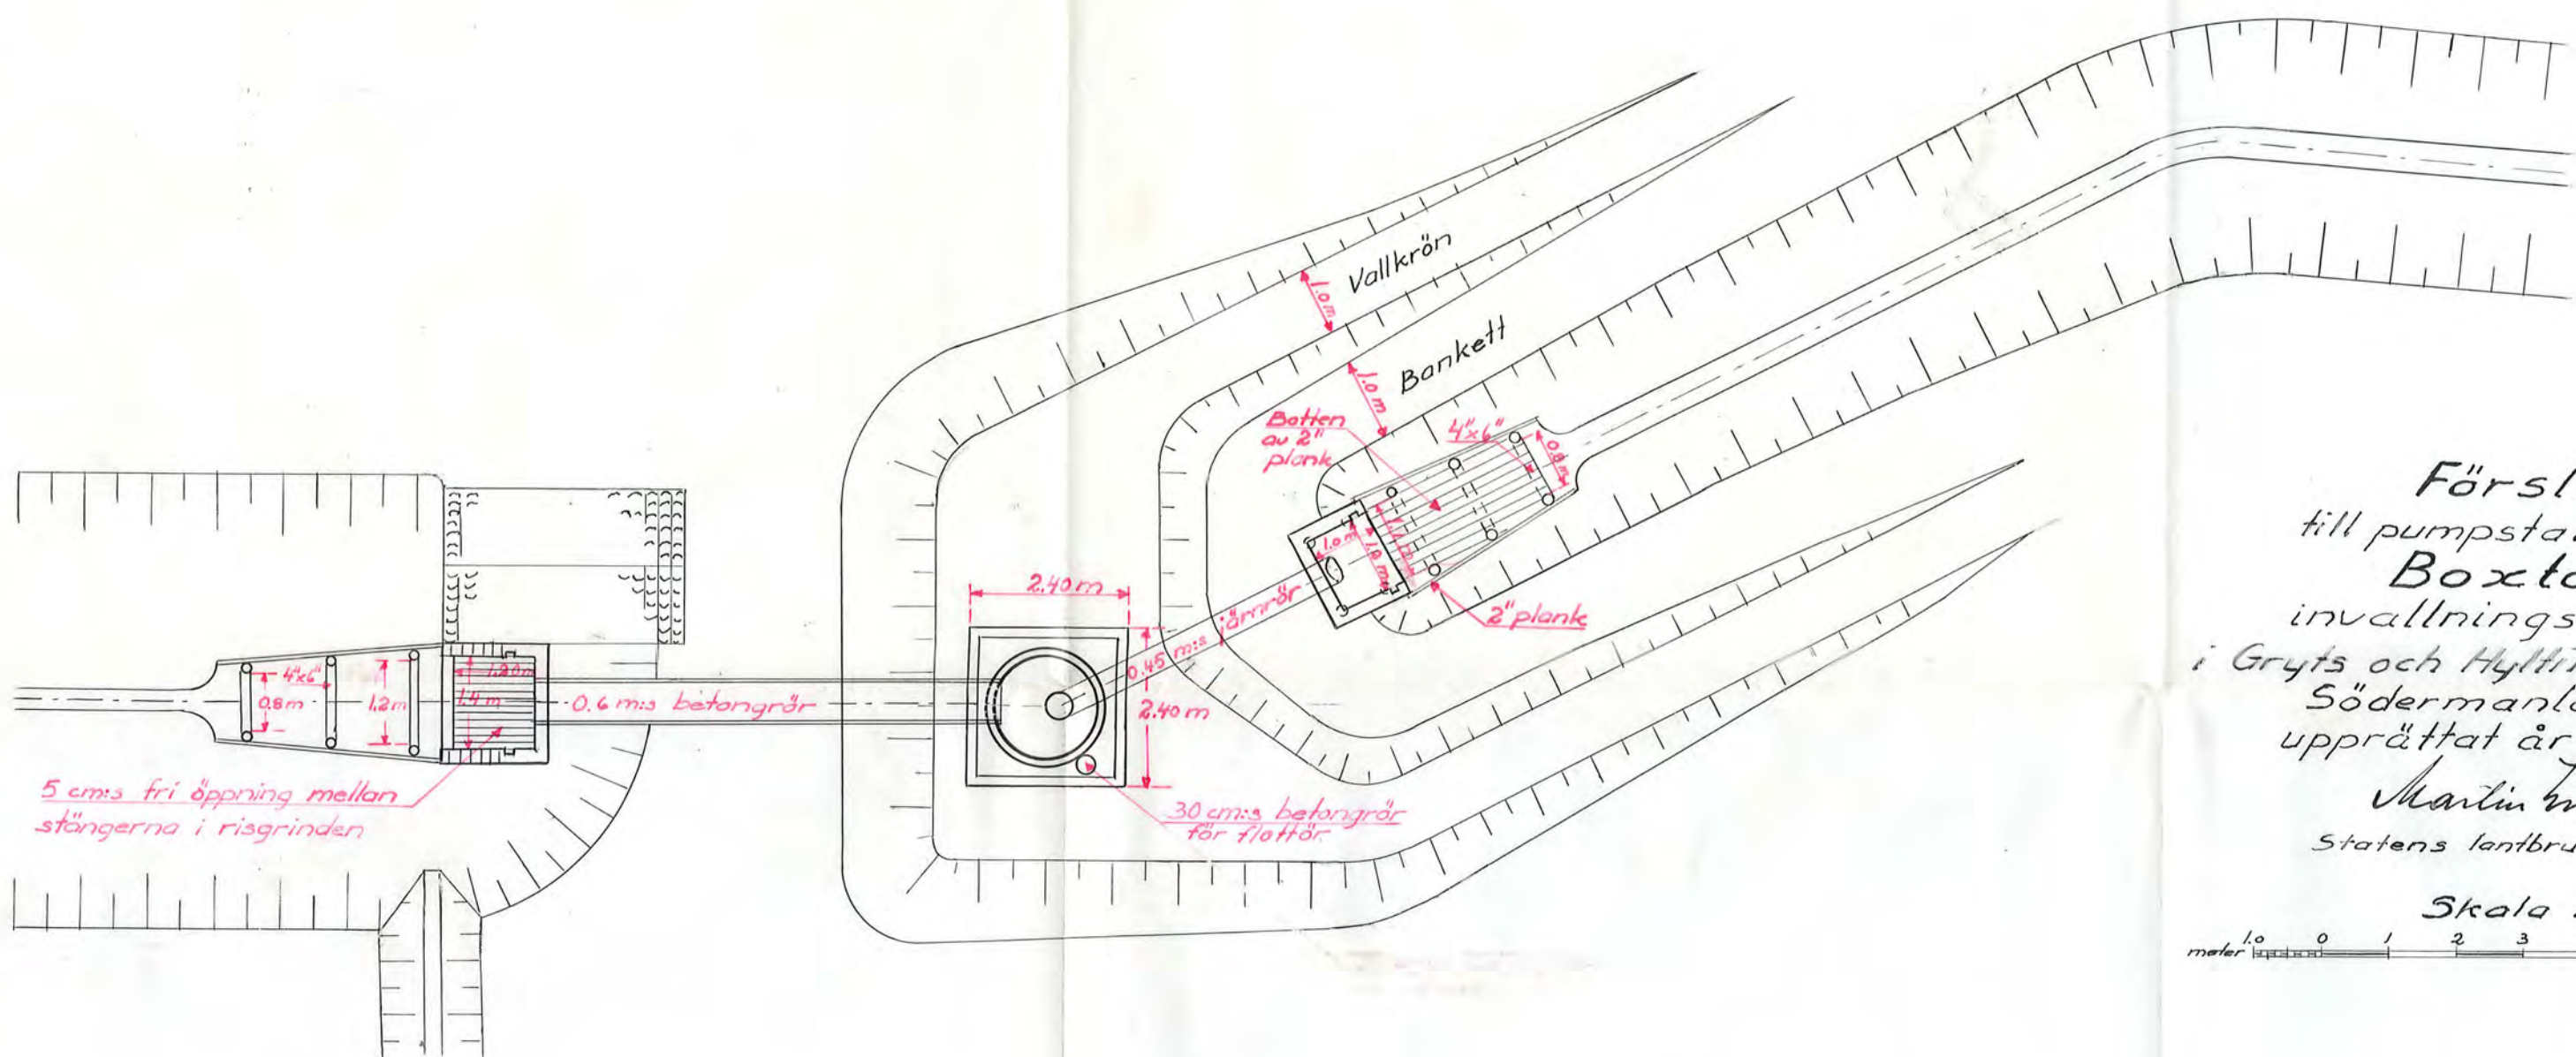


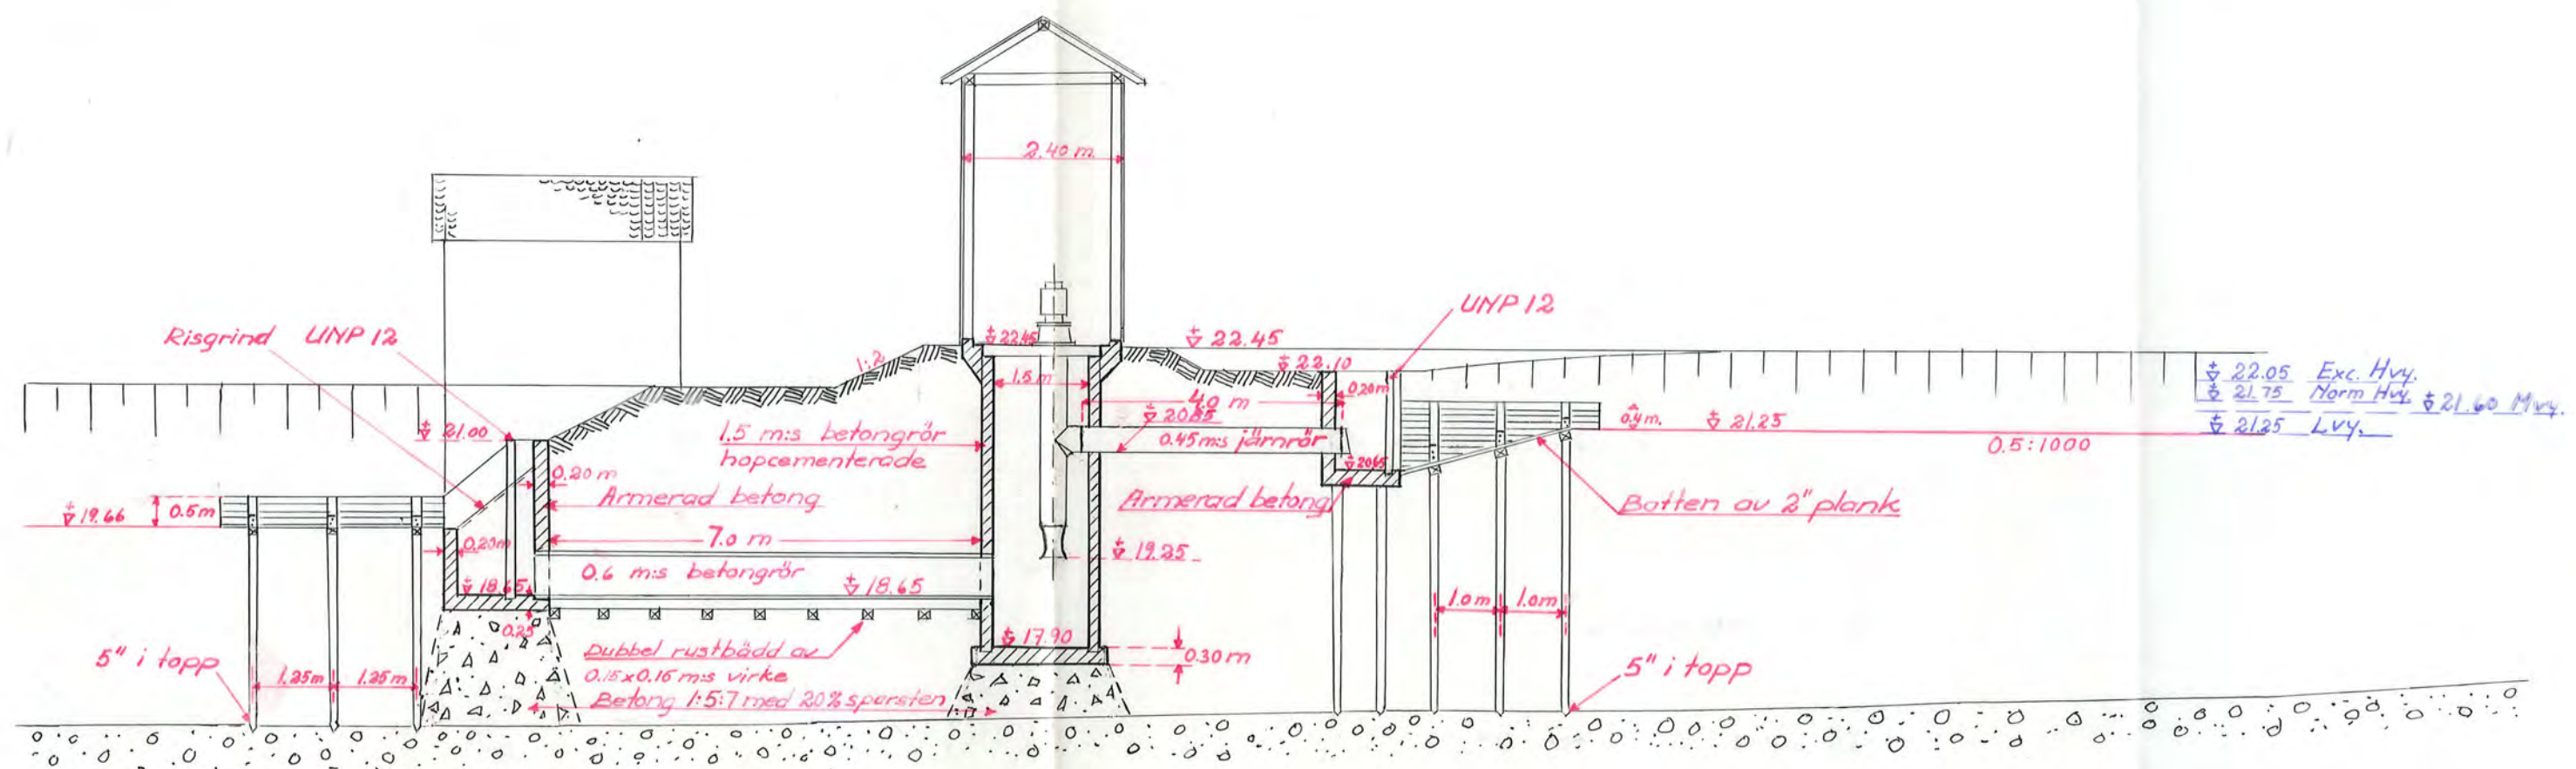

Förslag
till pumpstation vid
Boxtorps
invalningsföretag
i Gryts och Hyltinge socknar
Södermanlands län,
upprättat år 1953 av
Martin Ingström
Statens lantbruksingenjör

Skala 1:100
meter 0 1 2 3 4 5 6 7 meter