Blad 2.

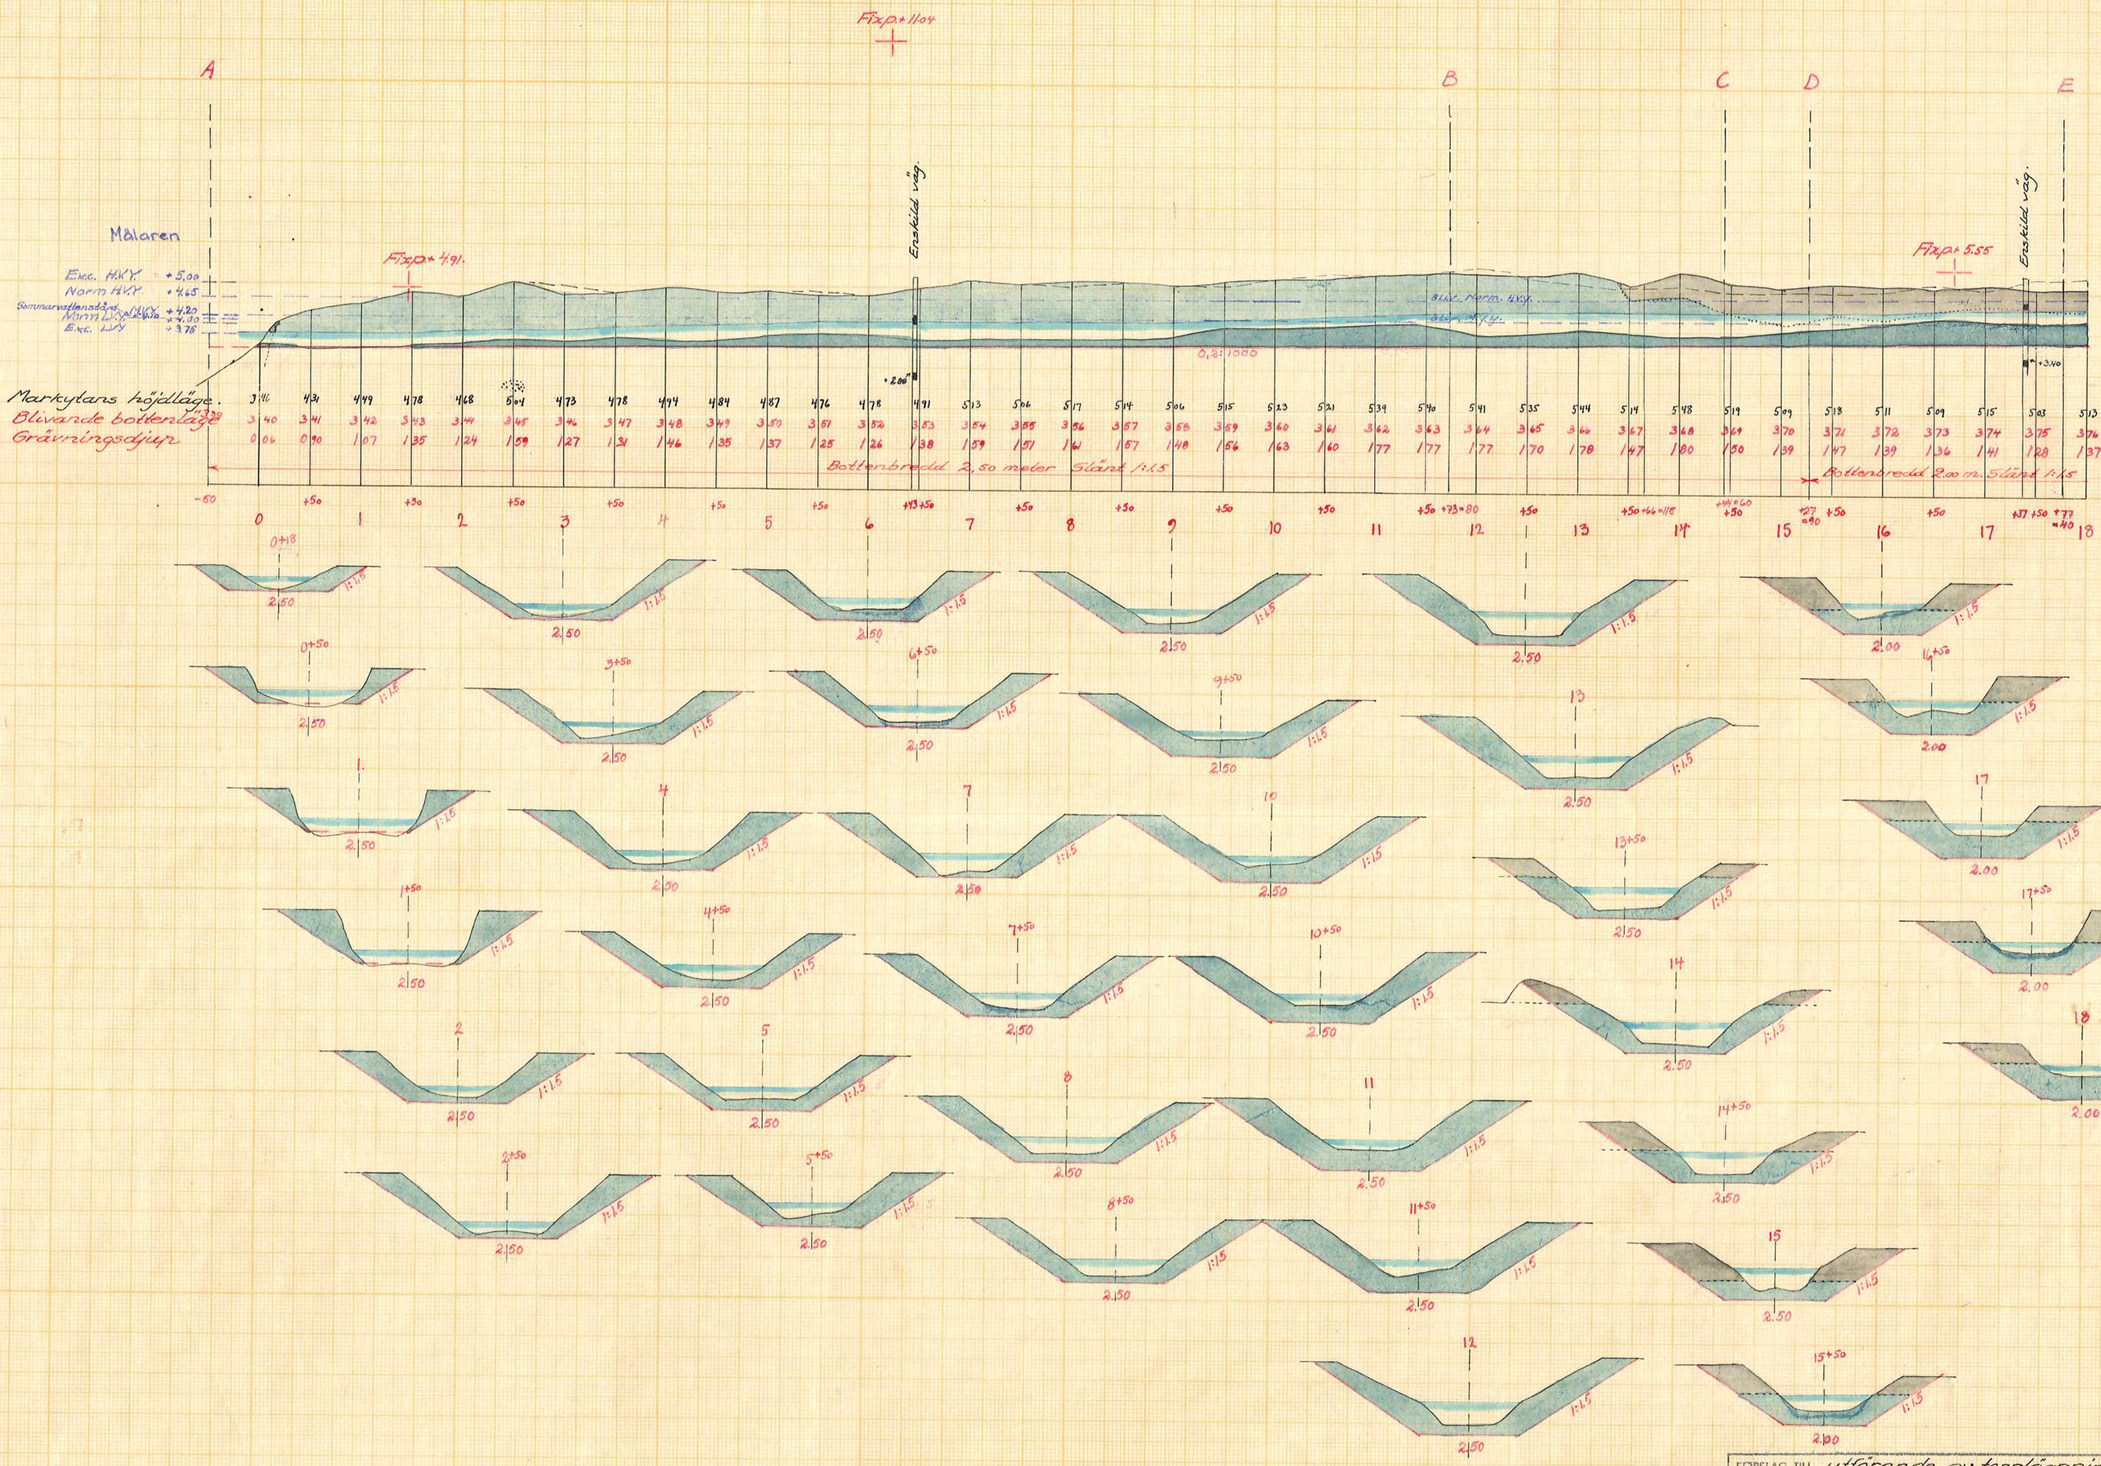

Skala:
För längd 1:4000
meter 100 50 0 100 200 300 400 meter
För höjd och sektioner 1:100
0 1 2 3 4 5 6 7 8 9

LANTBRUKSSTYRELSEN
27 DEC. 1955
DIARIE Nr
SAK Nr

FÖRSLAG TILL utförande av torrläggningsföretaget

Gorsingeholm-Löt-Lundby

I Strängnäs stad, Södermanlands LXN

UPPRÄTTAT ÅR EN 1953-1954 (UTAN) SAMBAND MED SYNEFÖRRÄTTNING ENL. VATTENLAGEN AV

LRN.Nr 002

ORIGINAL ~~KOPIA~~

6*0529

Magnus Ingström
(NAMN)
Stadens lantbruksingenjör
(TITEL)

ANTAL RITN. ST. 6.

KUNGL. LANTBRUKS-STYRELSENS ARKIV Nr 5044-2