
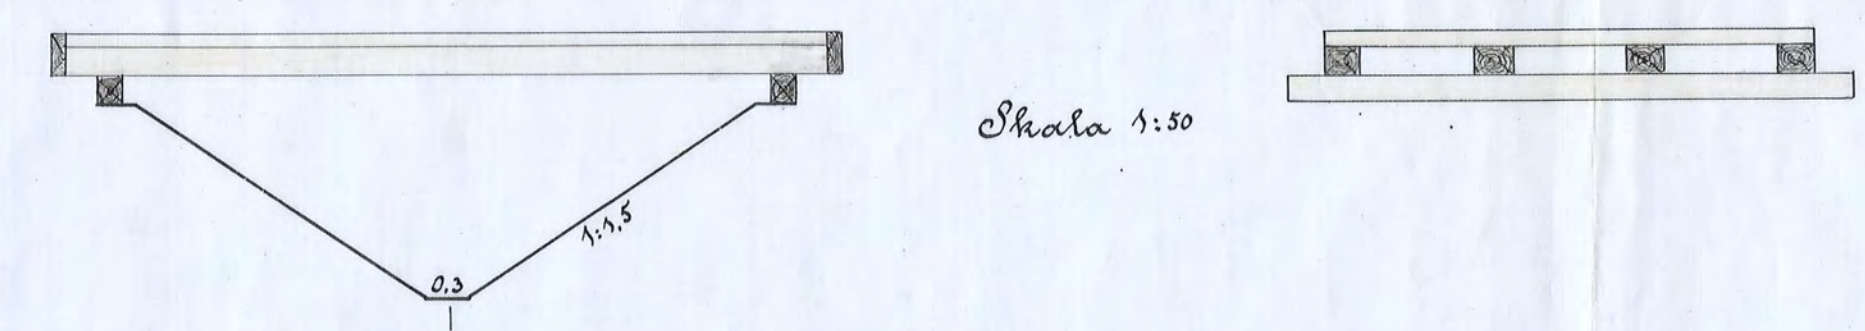
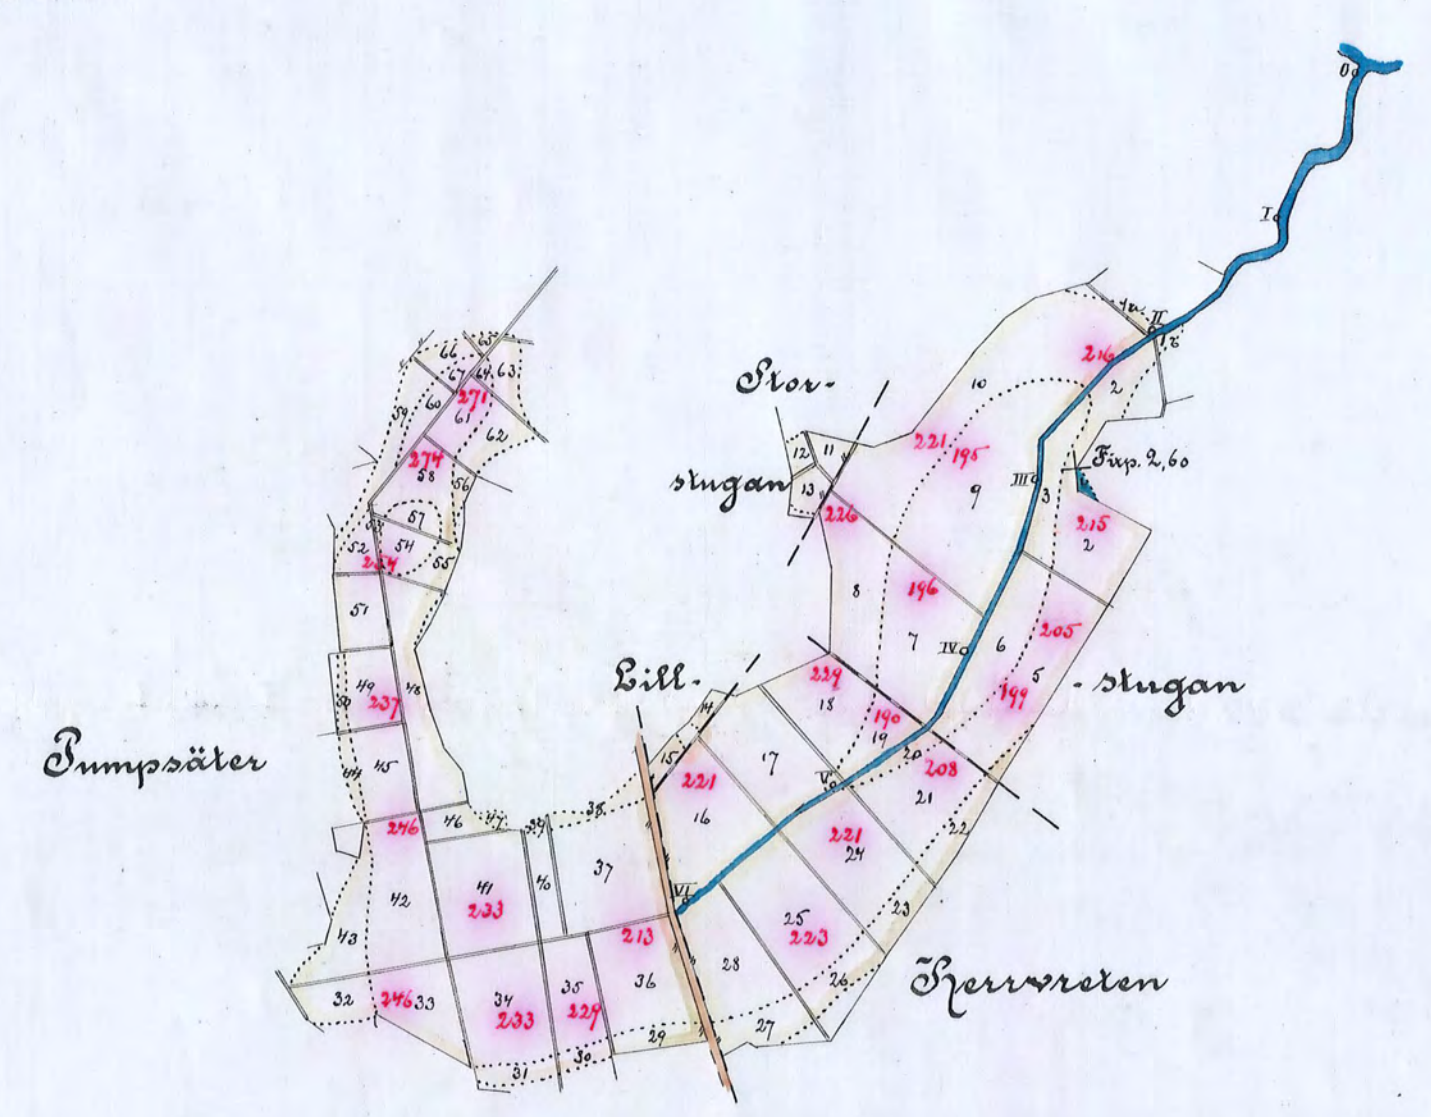


41/094



Förslag till konläggning af vattenskadade marker, tillhörande
 Herrviken, Horns Vestergård, Övergård, Storstugan,
 Lillstugan, Höghärr, Högsäter och Pumpsäter uti Svärta
 socken, Rönö härad och Södermanlands län; upprättadt
 vid laga syn år 1911 af:
 Gust. Sandström
 Statens landbruksingenjör

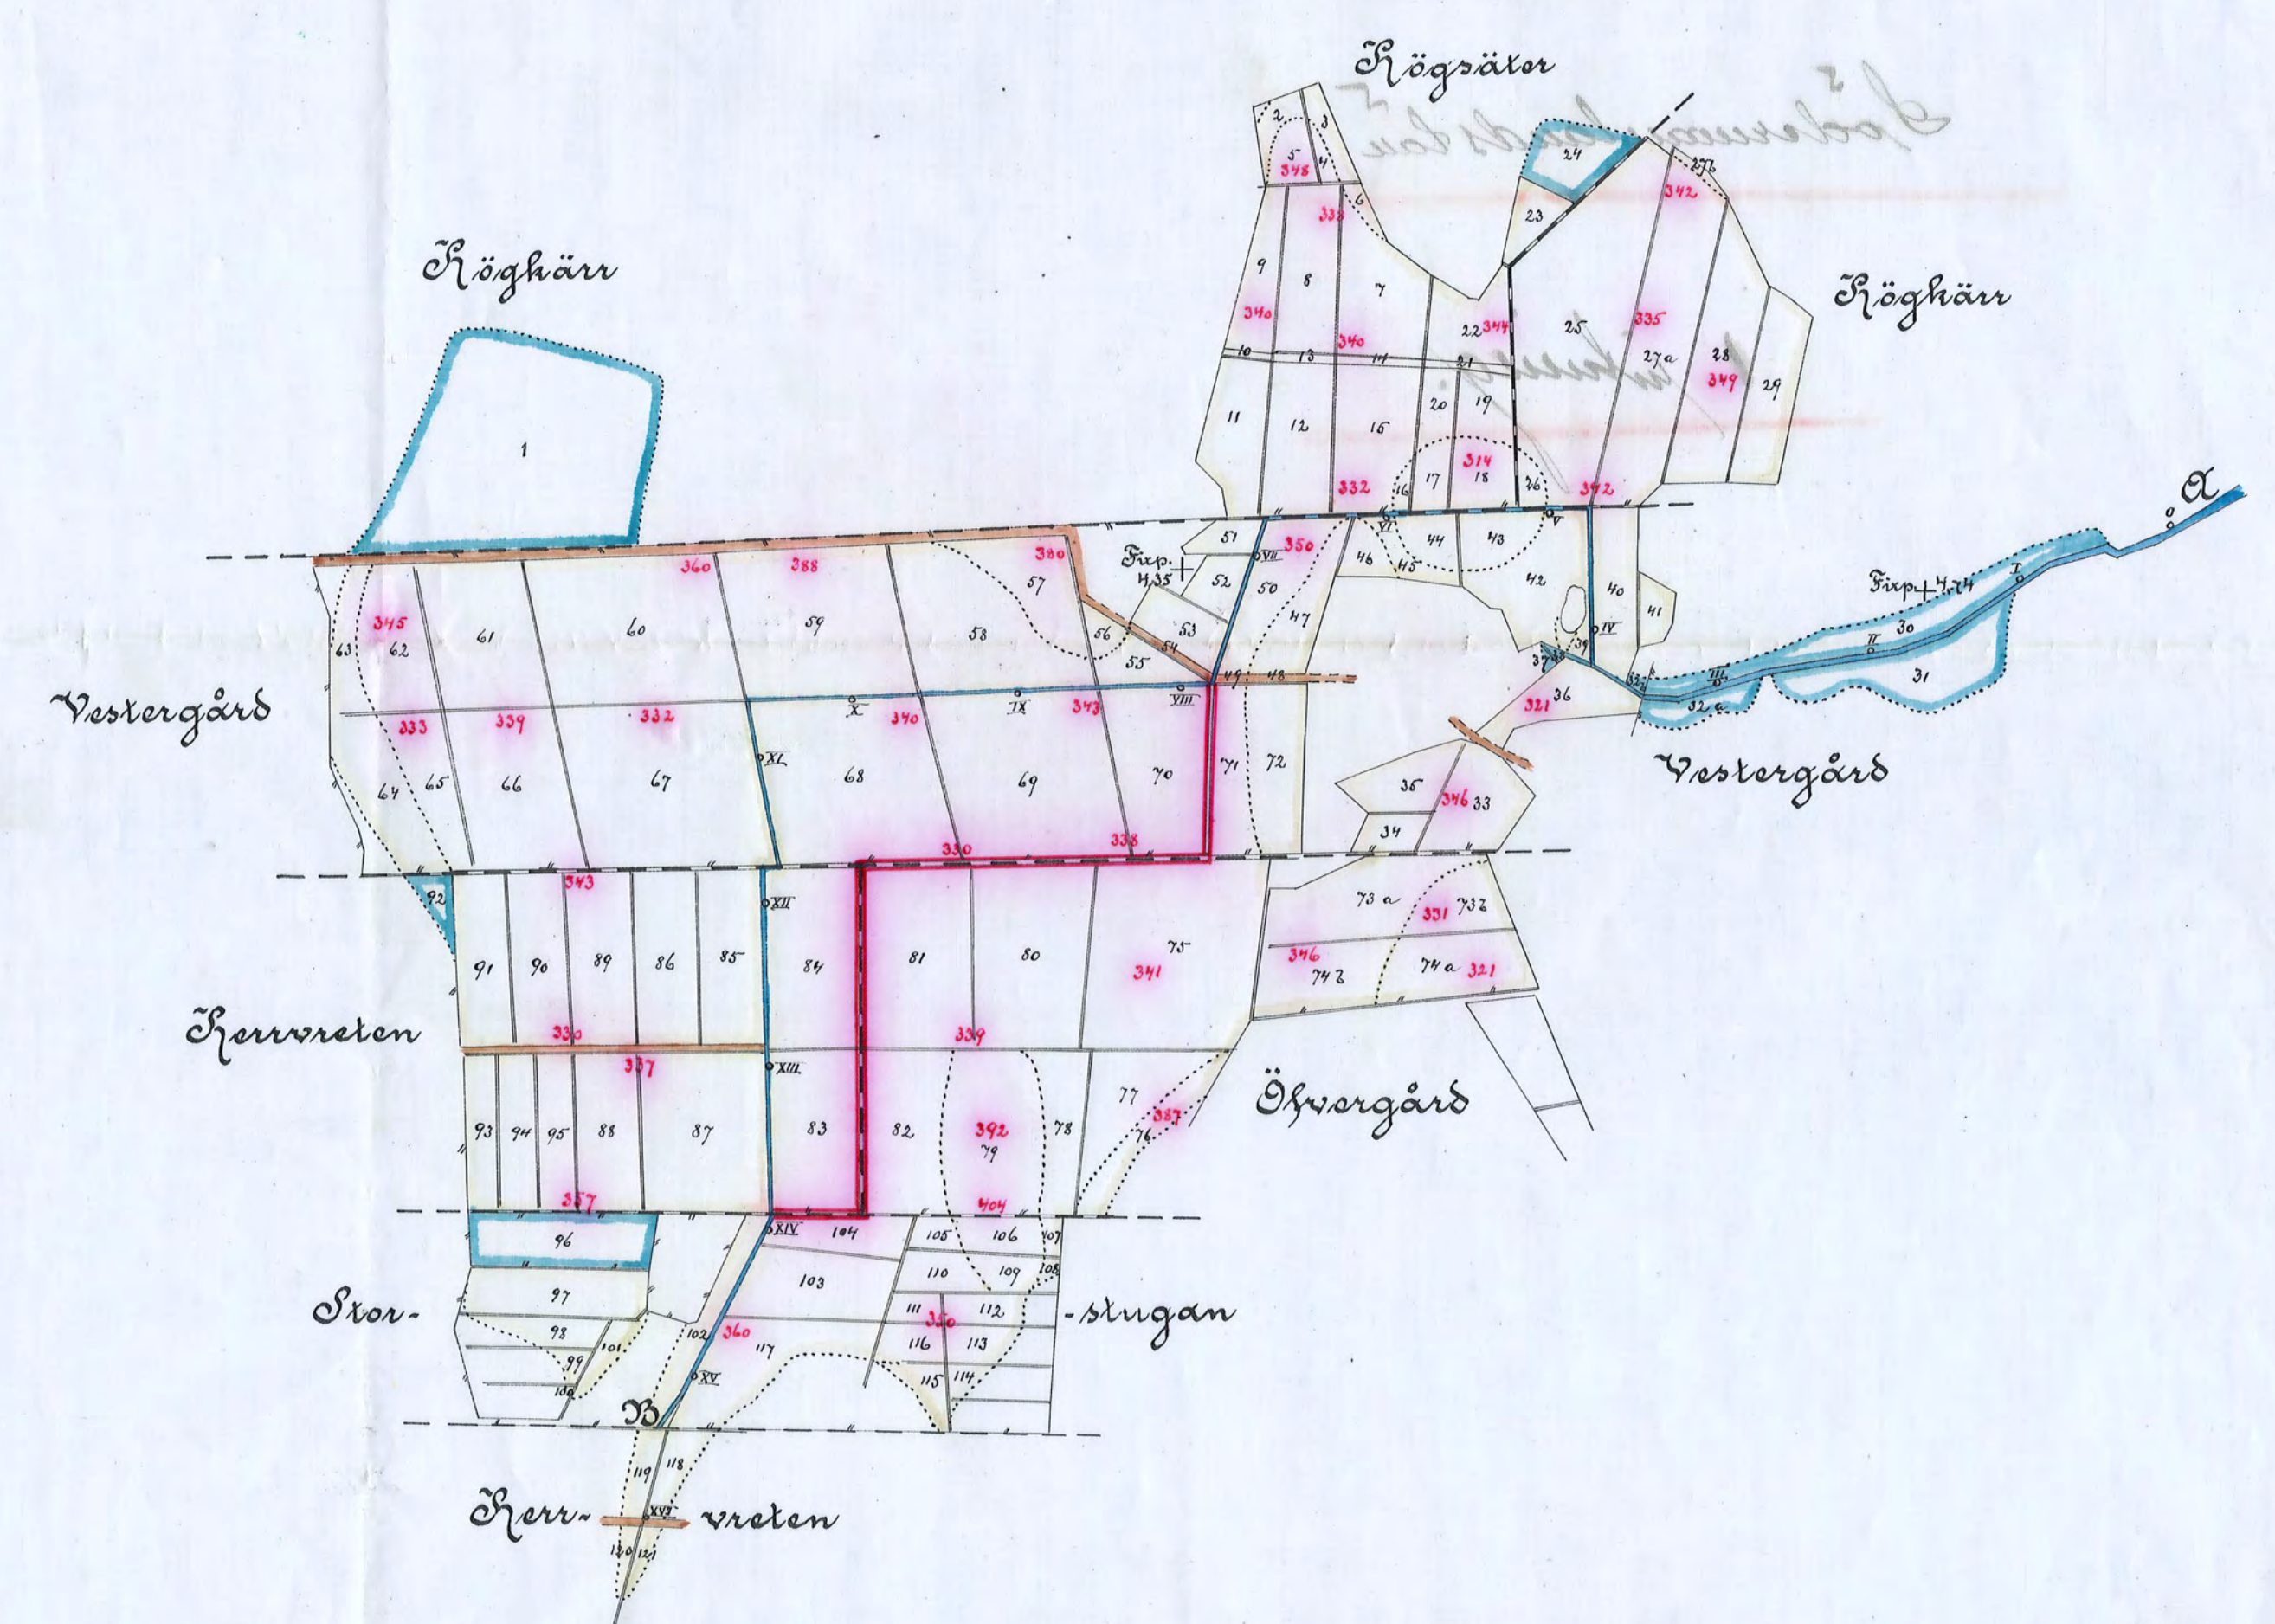


Medhvit
 Genom Hingf. Hög. 2. närliga bref den 17 oktober 1913 fastställt till
 efterrättelse vid arbetets utförande, med villkor att ägarvägsbroarna
 utföras med 3 meter bred körbana af 7,5 centimeters plank eller
 10 centimeters sparrar, hvilande på 2 höghant ställda bärläpplar
 af följande antal och dimensioner:
 för spännvidd öfver 3,5 till o. m. 4 m. 4 st. 20 x 22,5 cm.
 " " " 4 " " 4,5 " 4 " 20 x 25 " "
 " " " 4,5 " " 5 " 5 " 20 x 25 "
 Stockholm den 17 november 1913
 Rudolf Wijnblad

Carl J. Insulander

Meddelat af
 Gust. Sandström

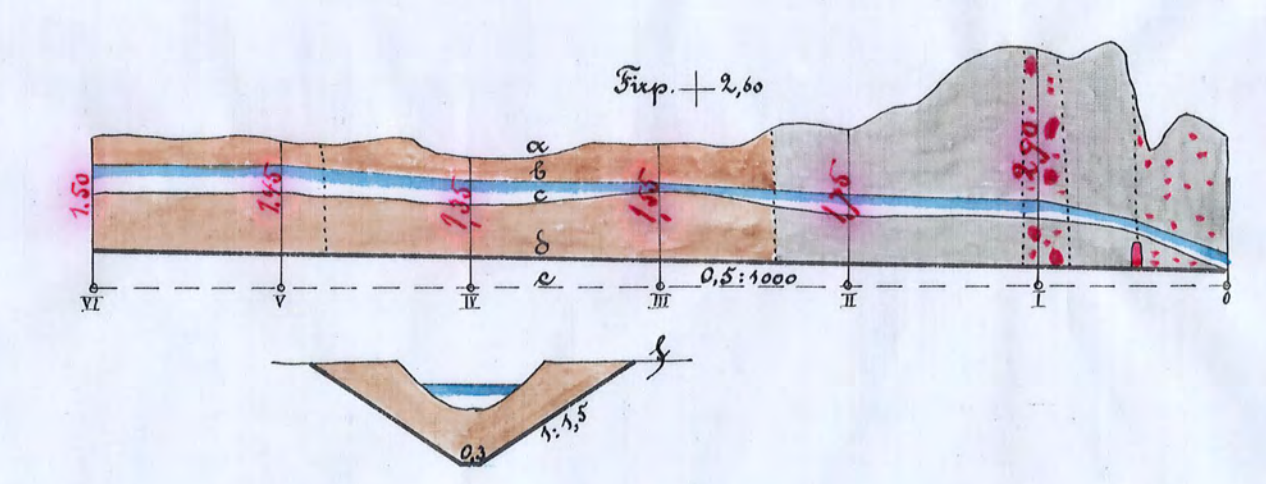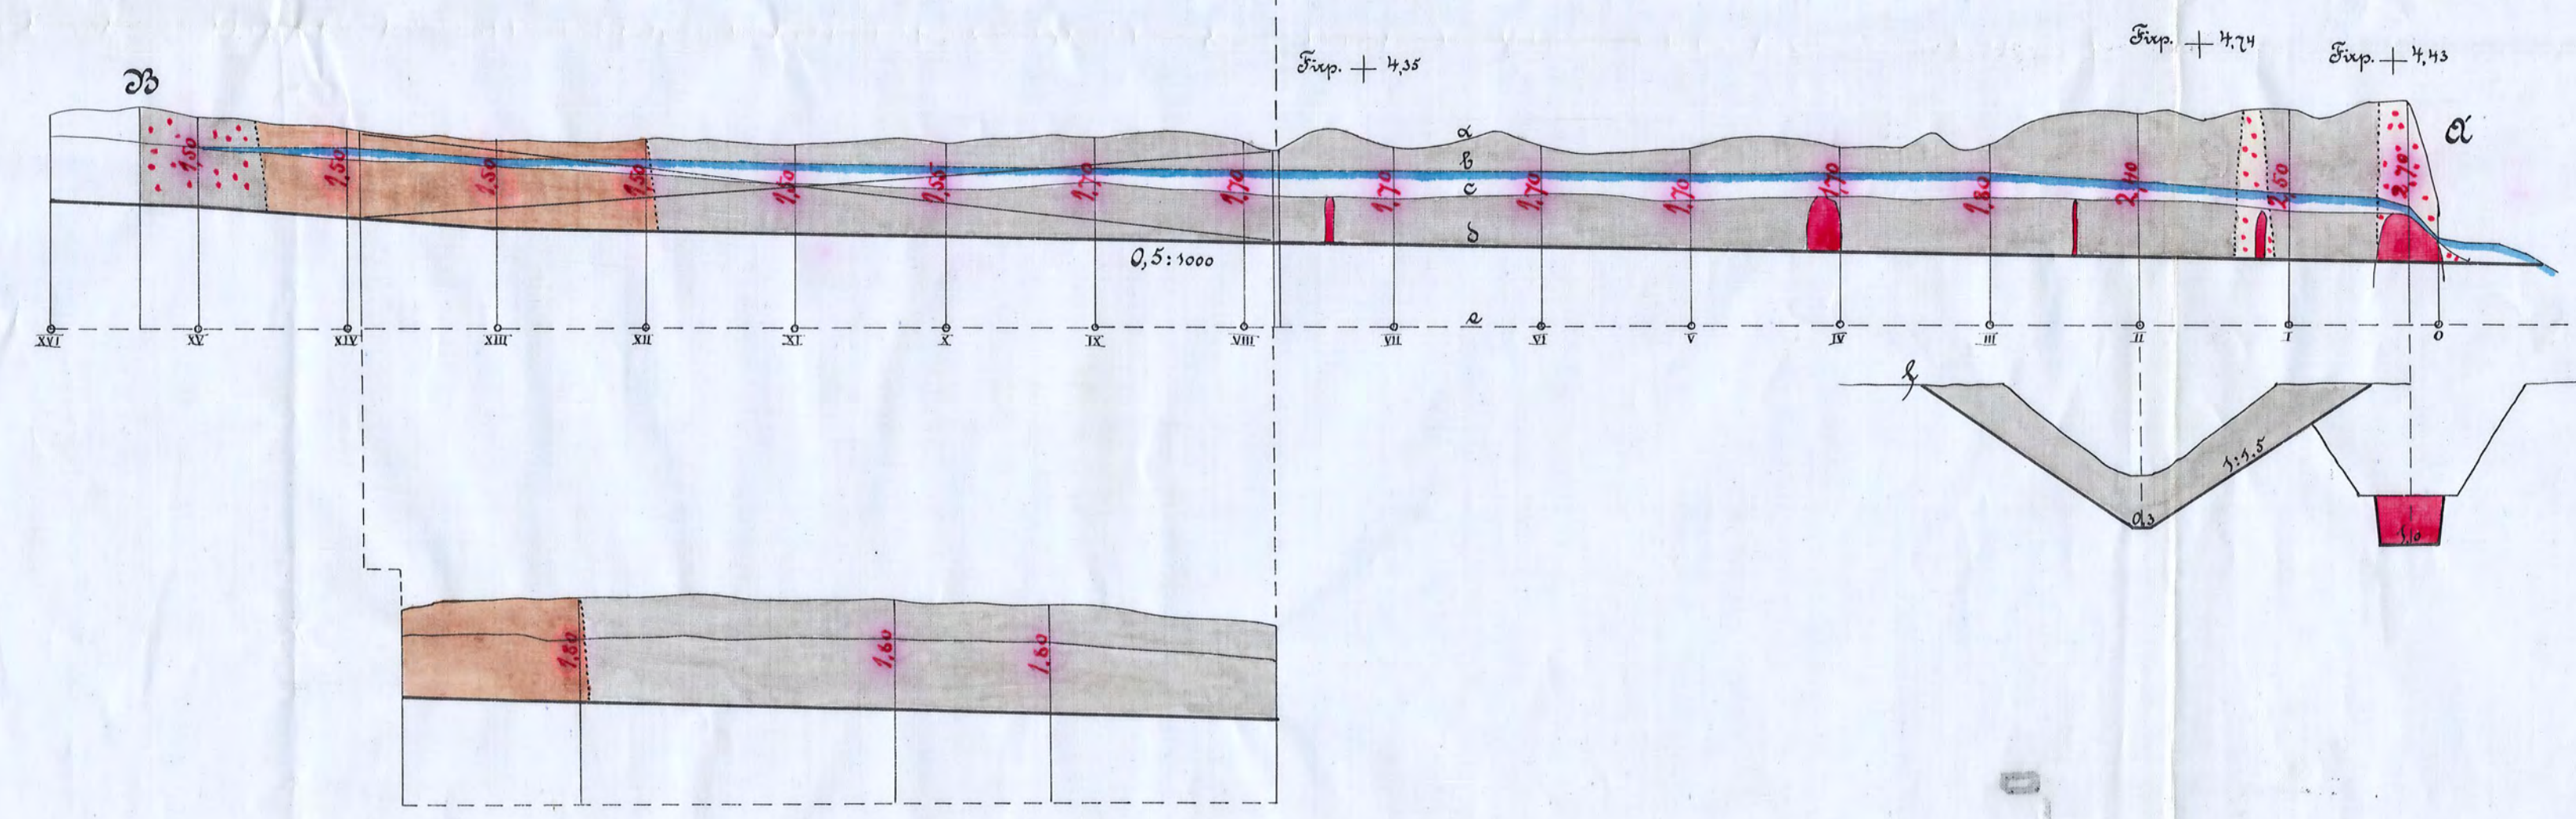

- Förklaringar
- a utm. markytan
 - b " vattenytan
 - c " gamla dikebottn
 - d " nya "
 - e " jämförelseplan
 - f " tvärsnitt

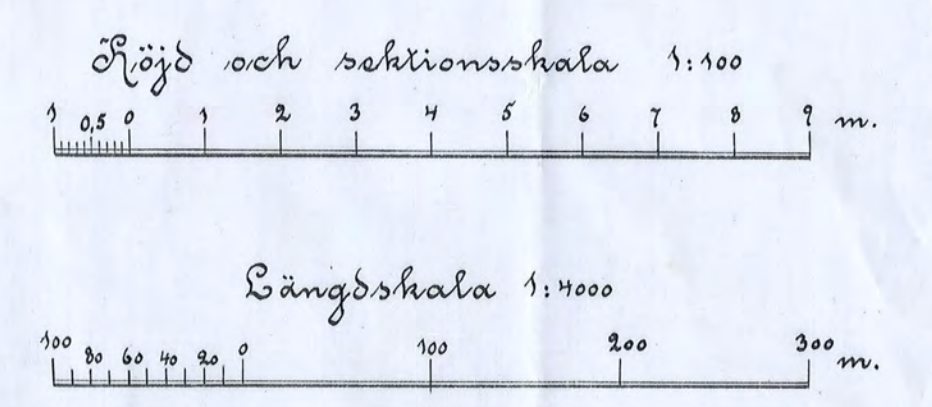

Nr 49

1-0053

Nr 49 Södermanland län