
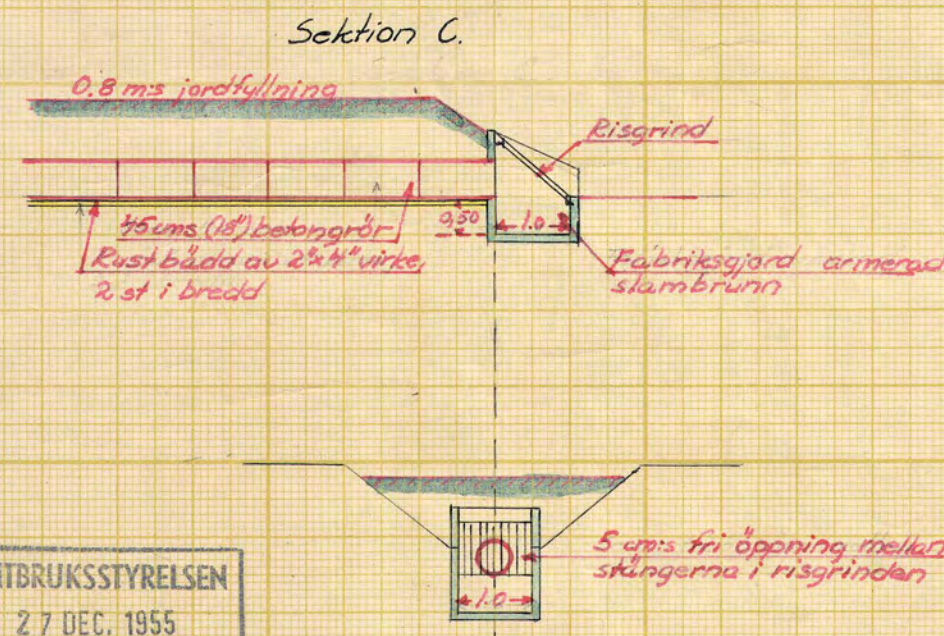
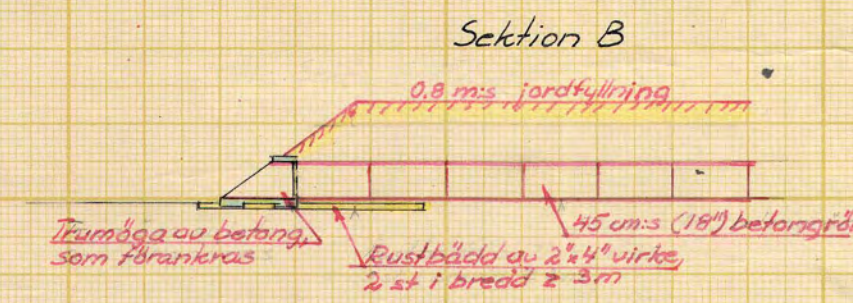
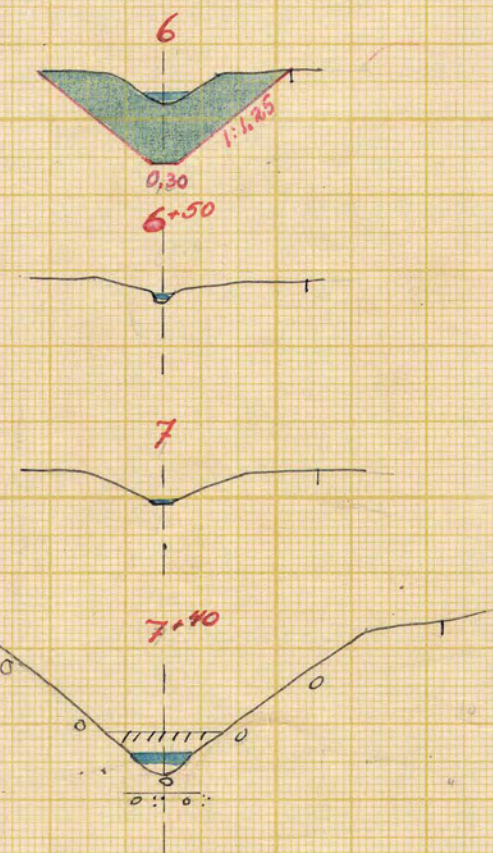
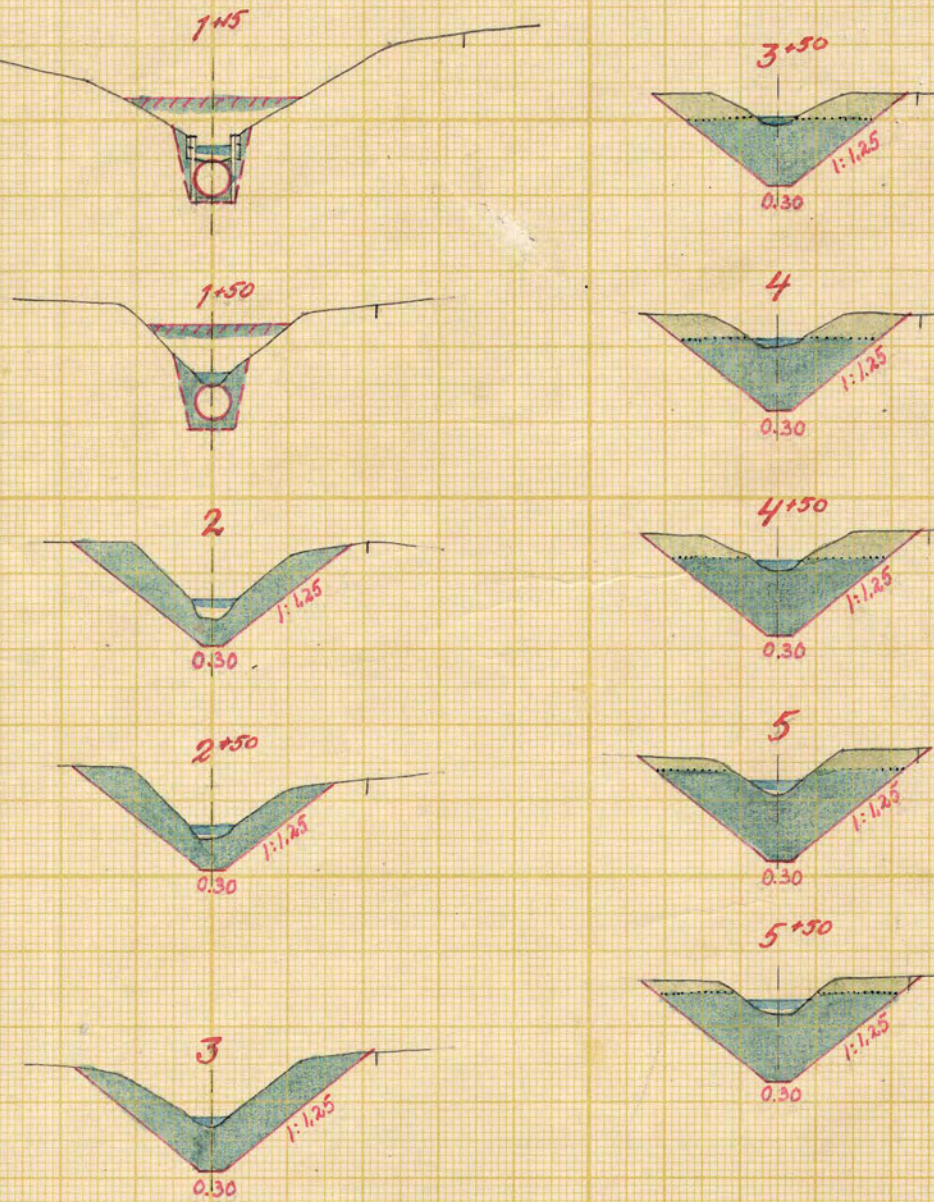
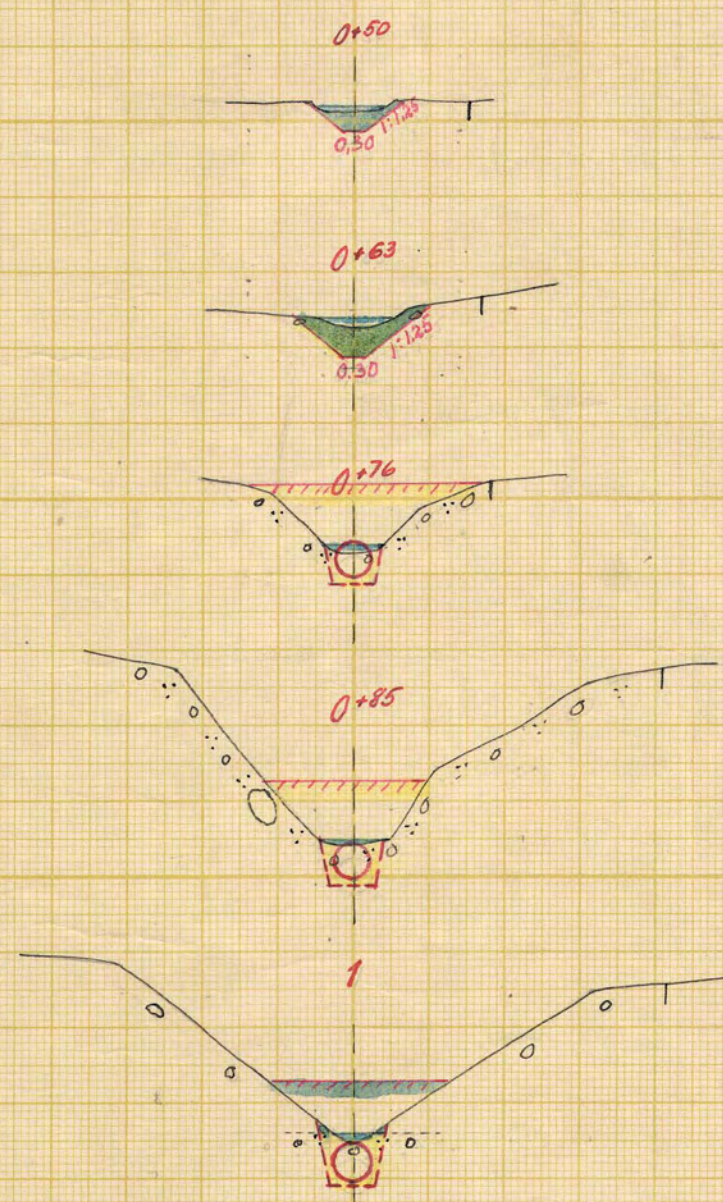


Likstammen

Exc. H.V.Y. + 25.25
 Norm. H.V.Y. - Dämningsgräns 1/1 - 30/4 + 24.98
 30/9 + 24.68
 M.V.Y. + 24.78
 Norm. L.V.Y. + 24.65
 Exc. - " - + 24.50

Markytans höjdläge
 Blivande bottenläge
 Grävningdjup
 Bottenläge för alt. förelag

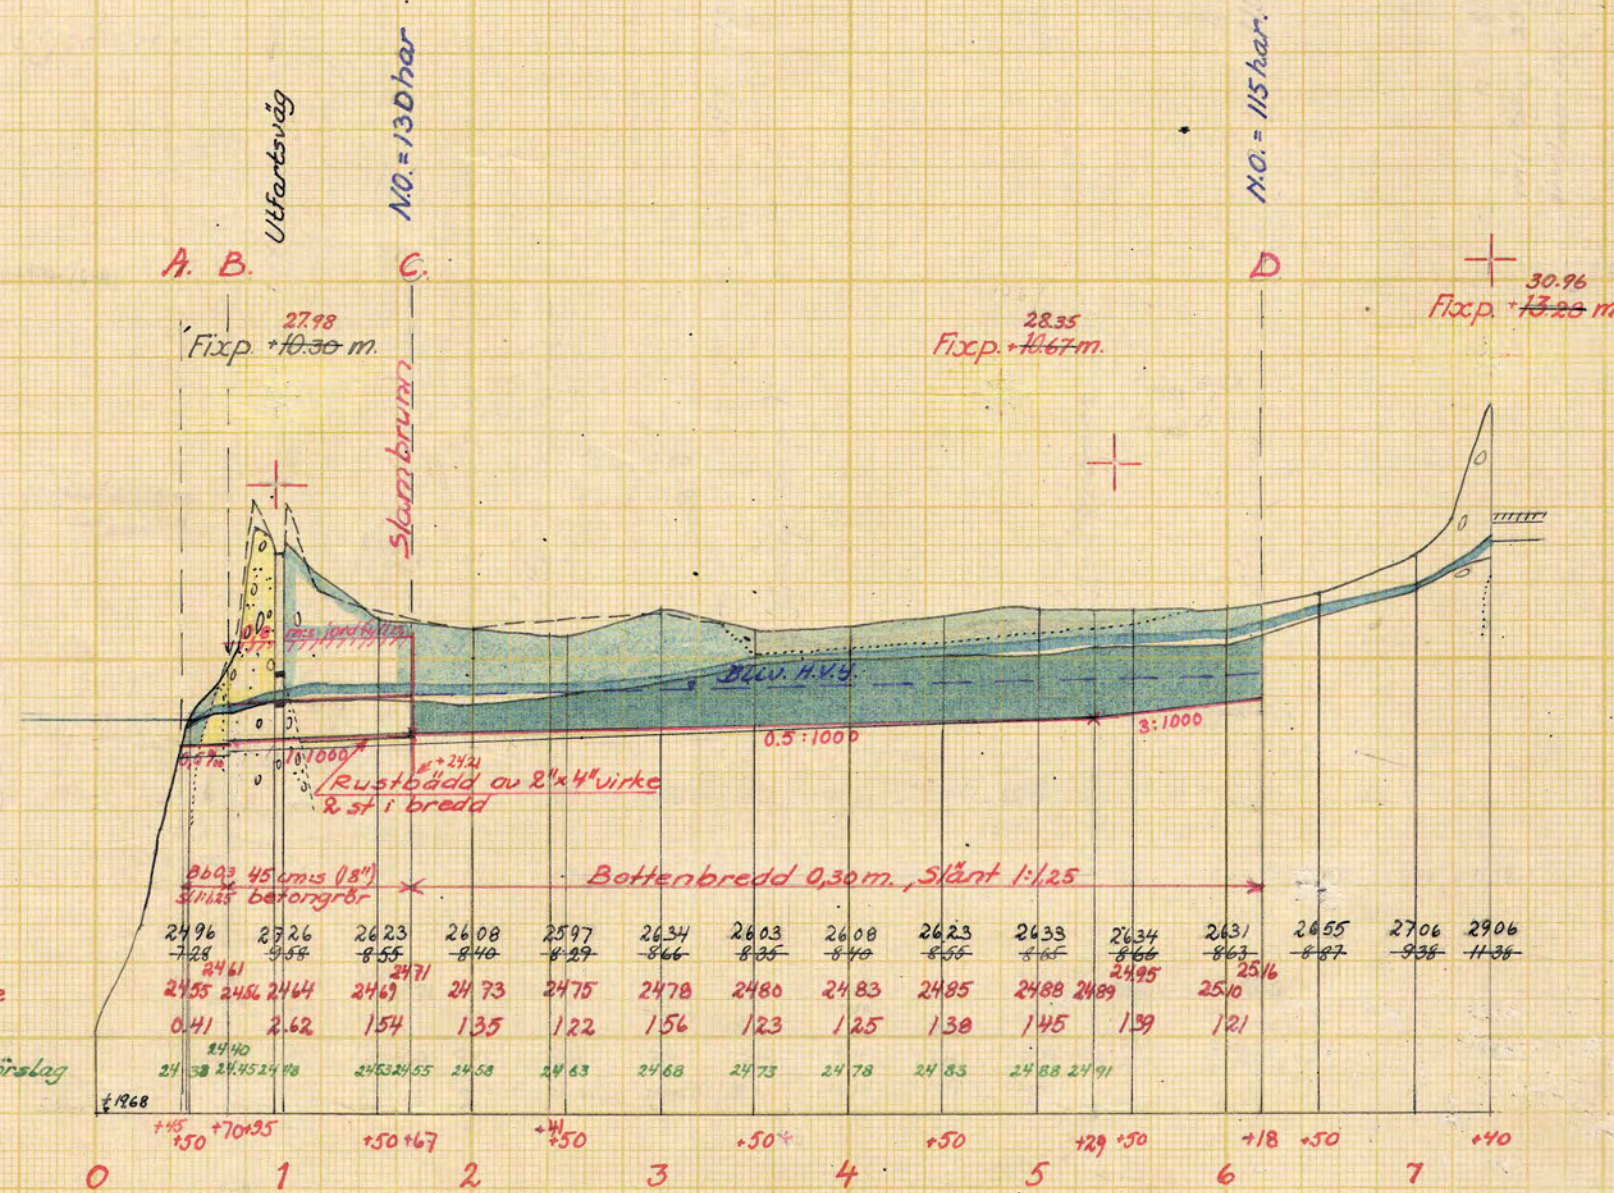

LANTBRUKSSTYRELSEN
 27 DEC. 1955
 DIARIE Nr
 SAK Nr

Förslag till utförande av torrlägningsföretaget

Baggebol-Lund

i Låstringe socken (när) av Södermanlands län

upprättat år 1953/1954 i samband med synförrättning enl. vattenlagen av

Original Kopia
 0 3-0531

Antal ritn. st. 3

KUNGL. LANTBRUKS-
 STYRELSENS ARKIV

Nr

