




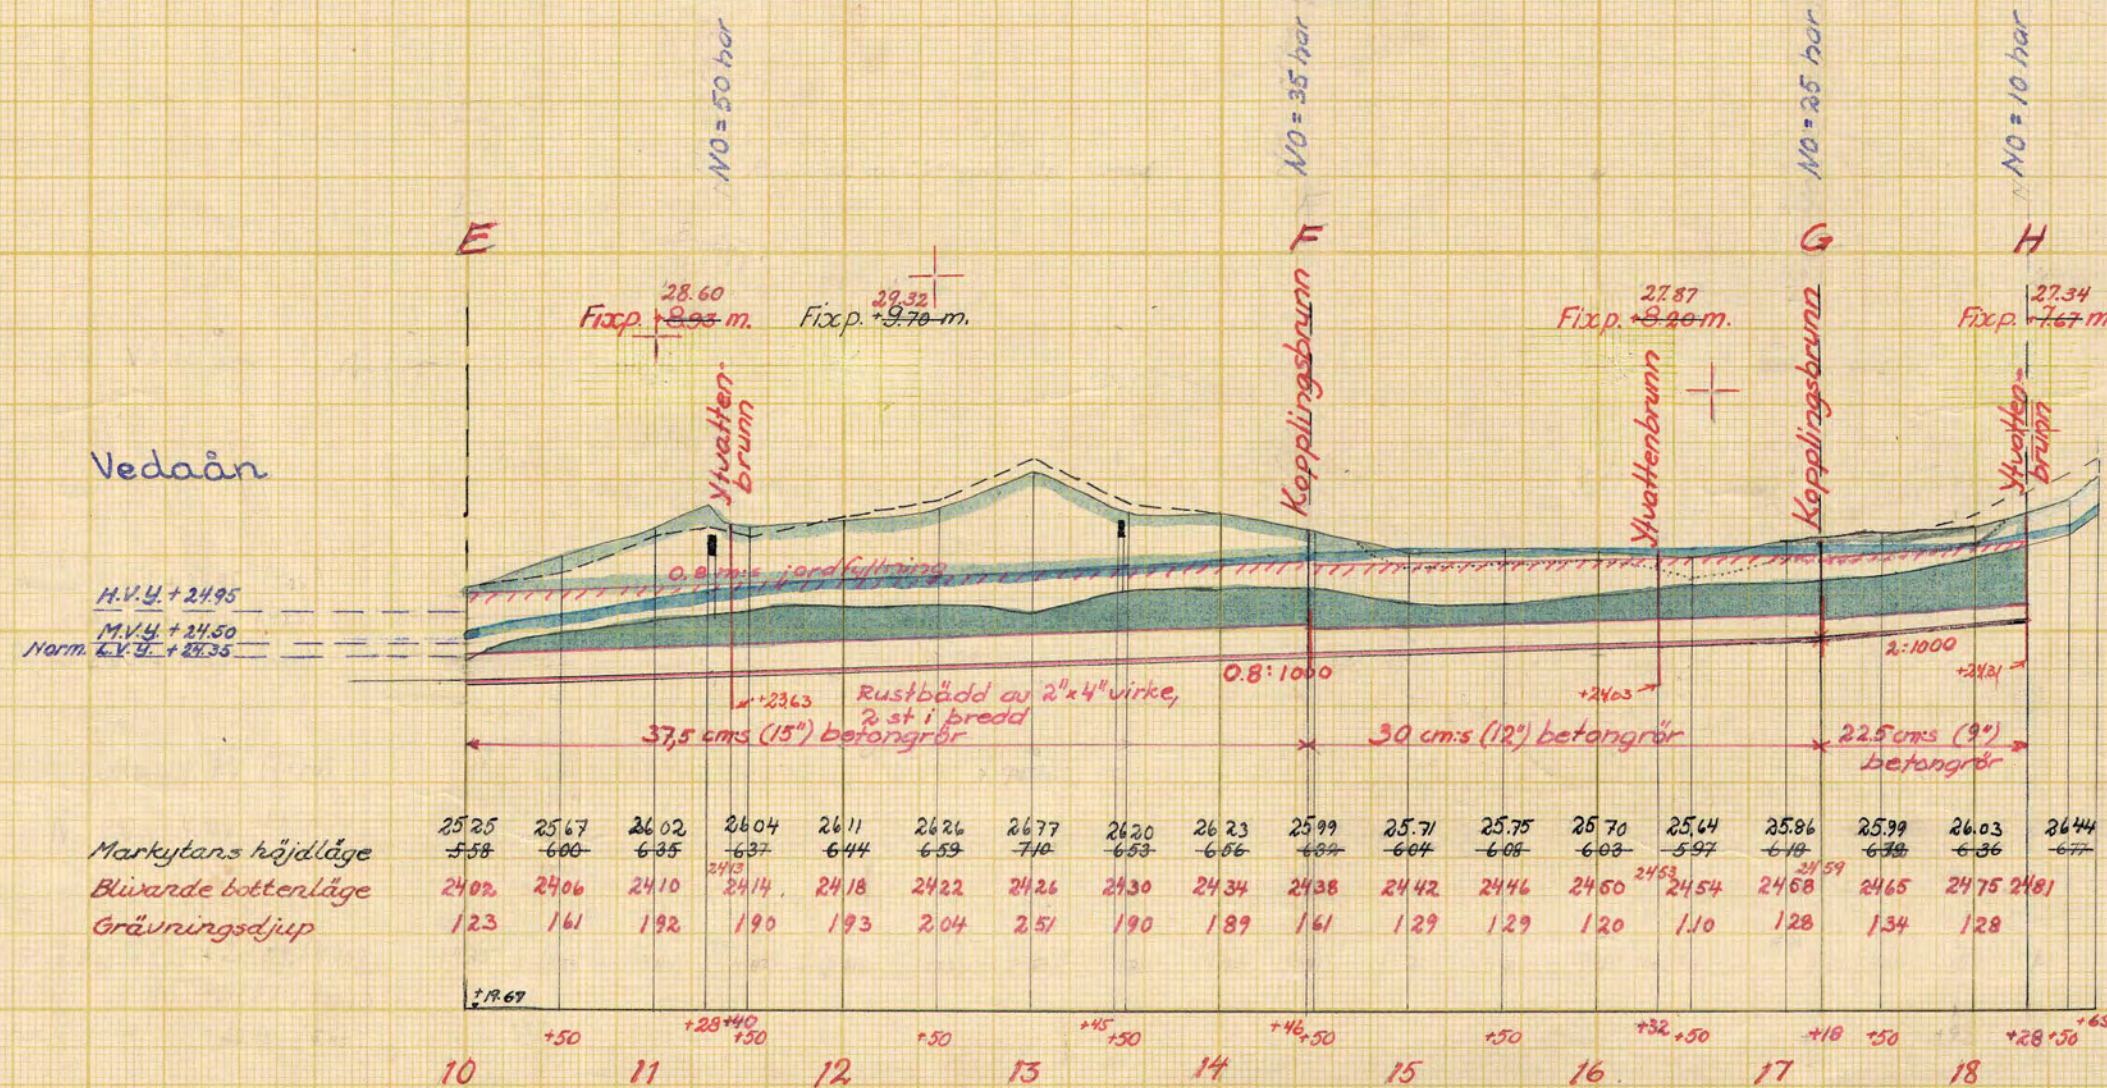


Sektion E.

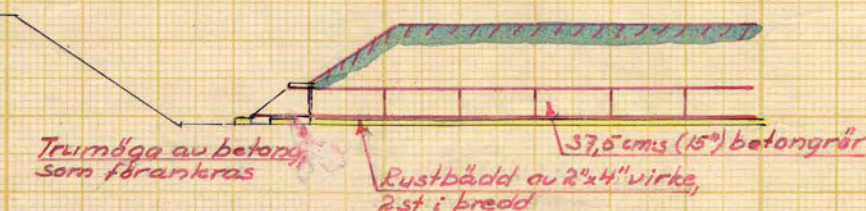


Sektion 11+40

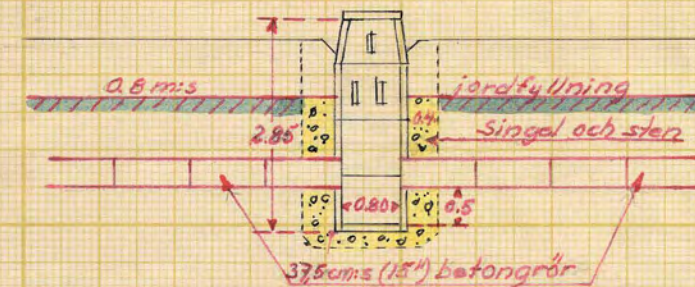



Sektion 16+32 och H.

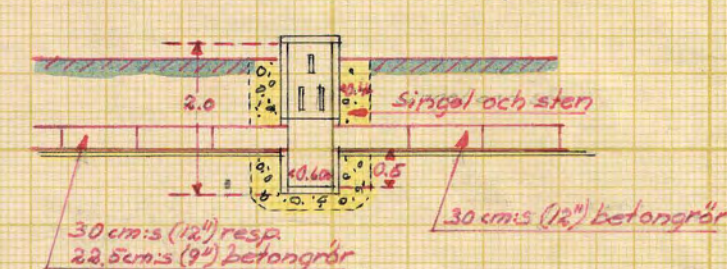

Sektion F.

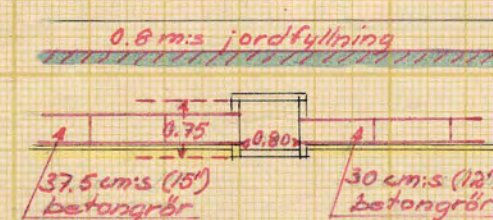


Sektion G.

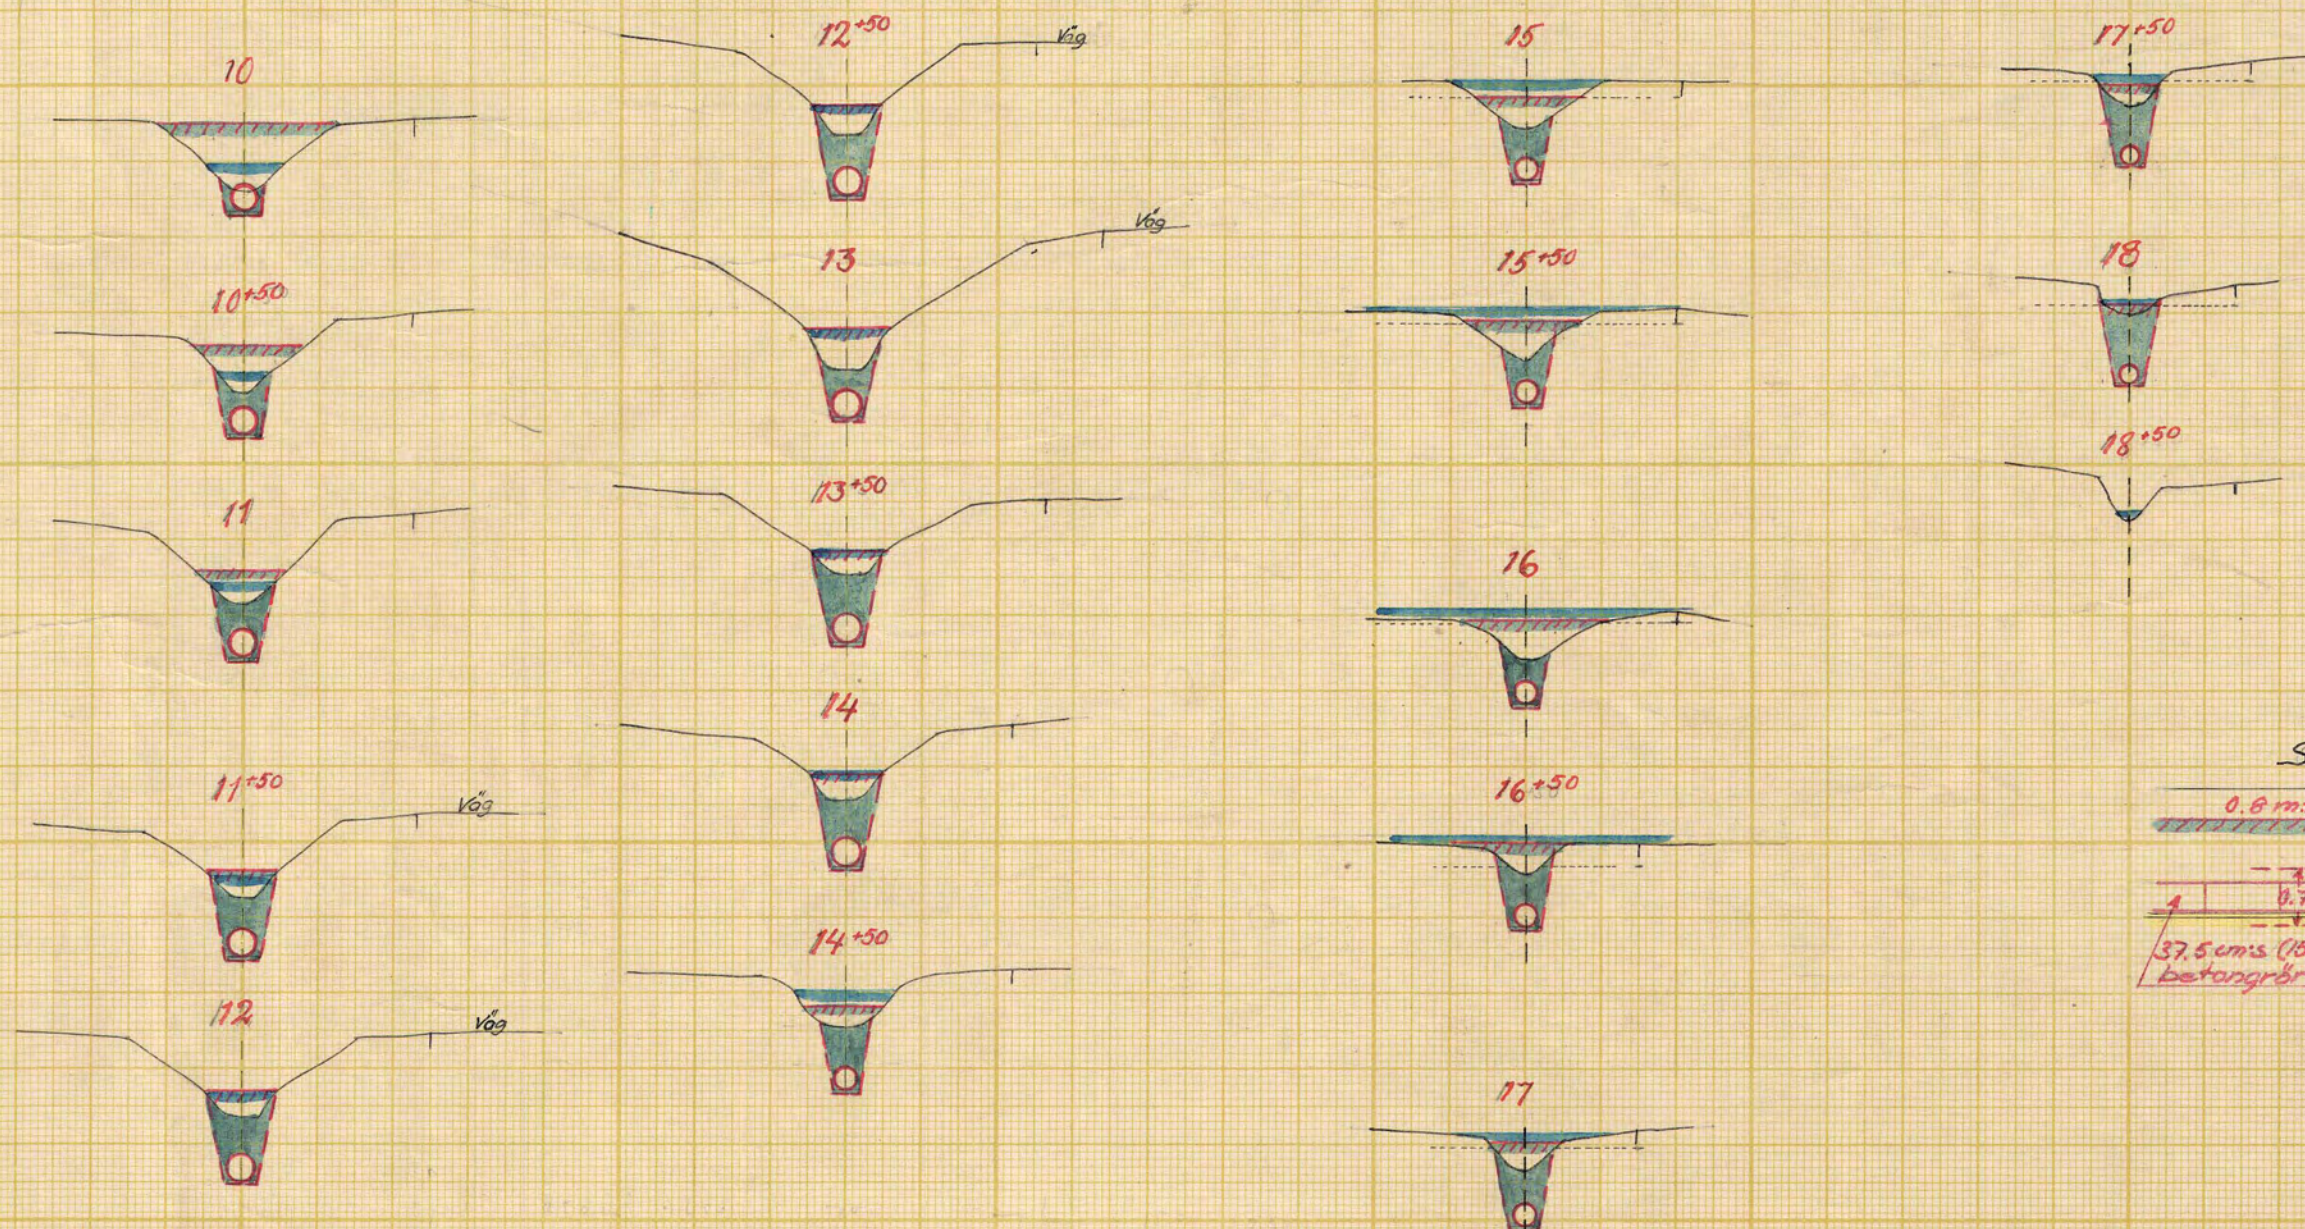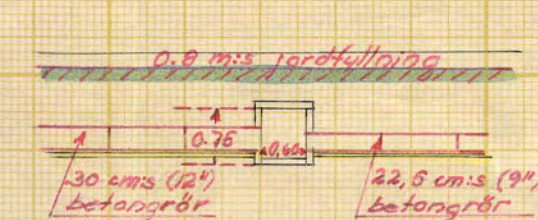

Skala:

För längd 1:4000.

För höjd och sektioner 1:100.

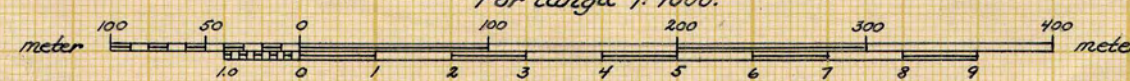

LANTBRUKSSTYRELSEN  
27 DEC. 1955  
DIARIE Nr  
SAK Nr

Förslag till utförande av torrlägningsföretaget

**Baggebol-Lund**

Lästringe

socken (när) av Södermanlands län

upprättat årt(en) 1953-1954 i samband med syneförrättning enl. vattenlagen av

Original  
Kopia

MIN. Nr 003

3-0531

*Antin Linquist*  
(Namn)

Statens lantbruksingenjör  
(Titel)

Antal ritn. st. 3.

KUNGL. LANTBRUKS-  
STYRELSENS ARKIV

Nr