


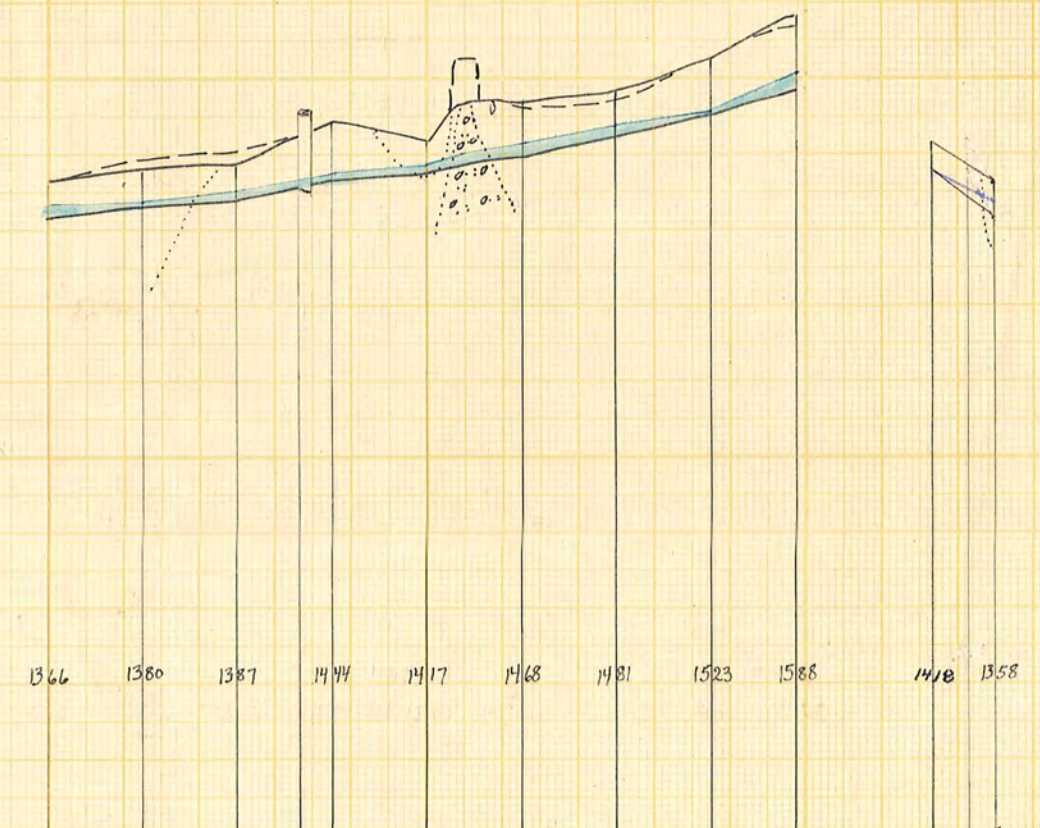
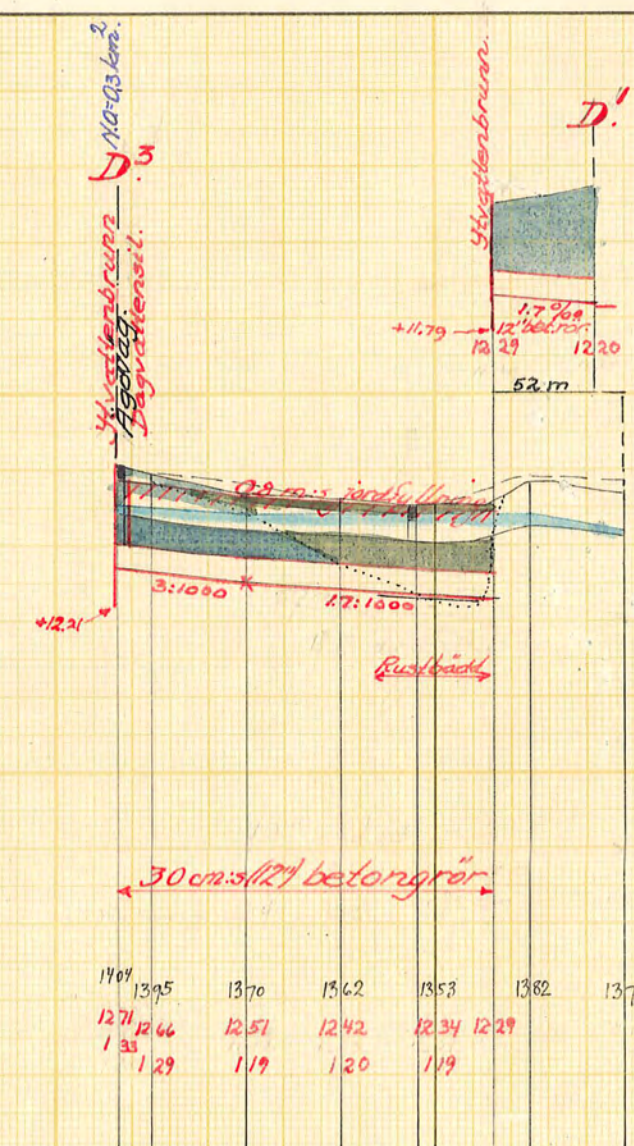


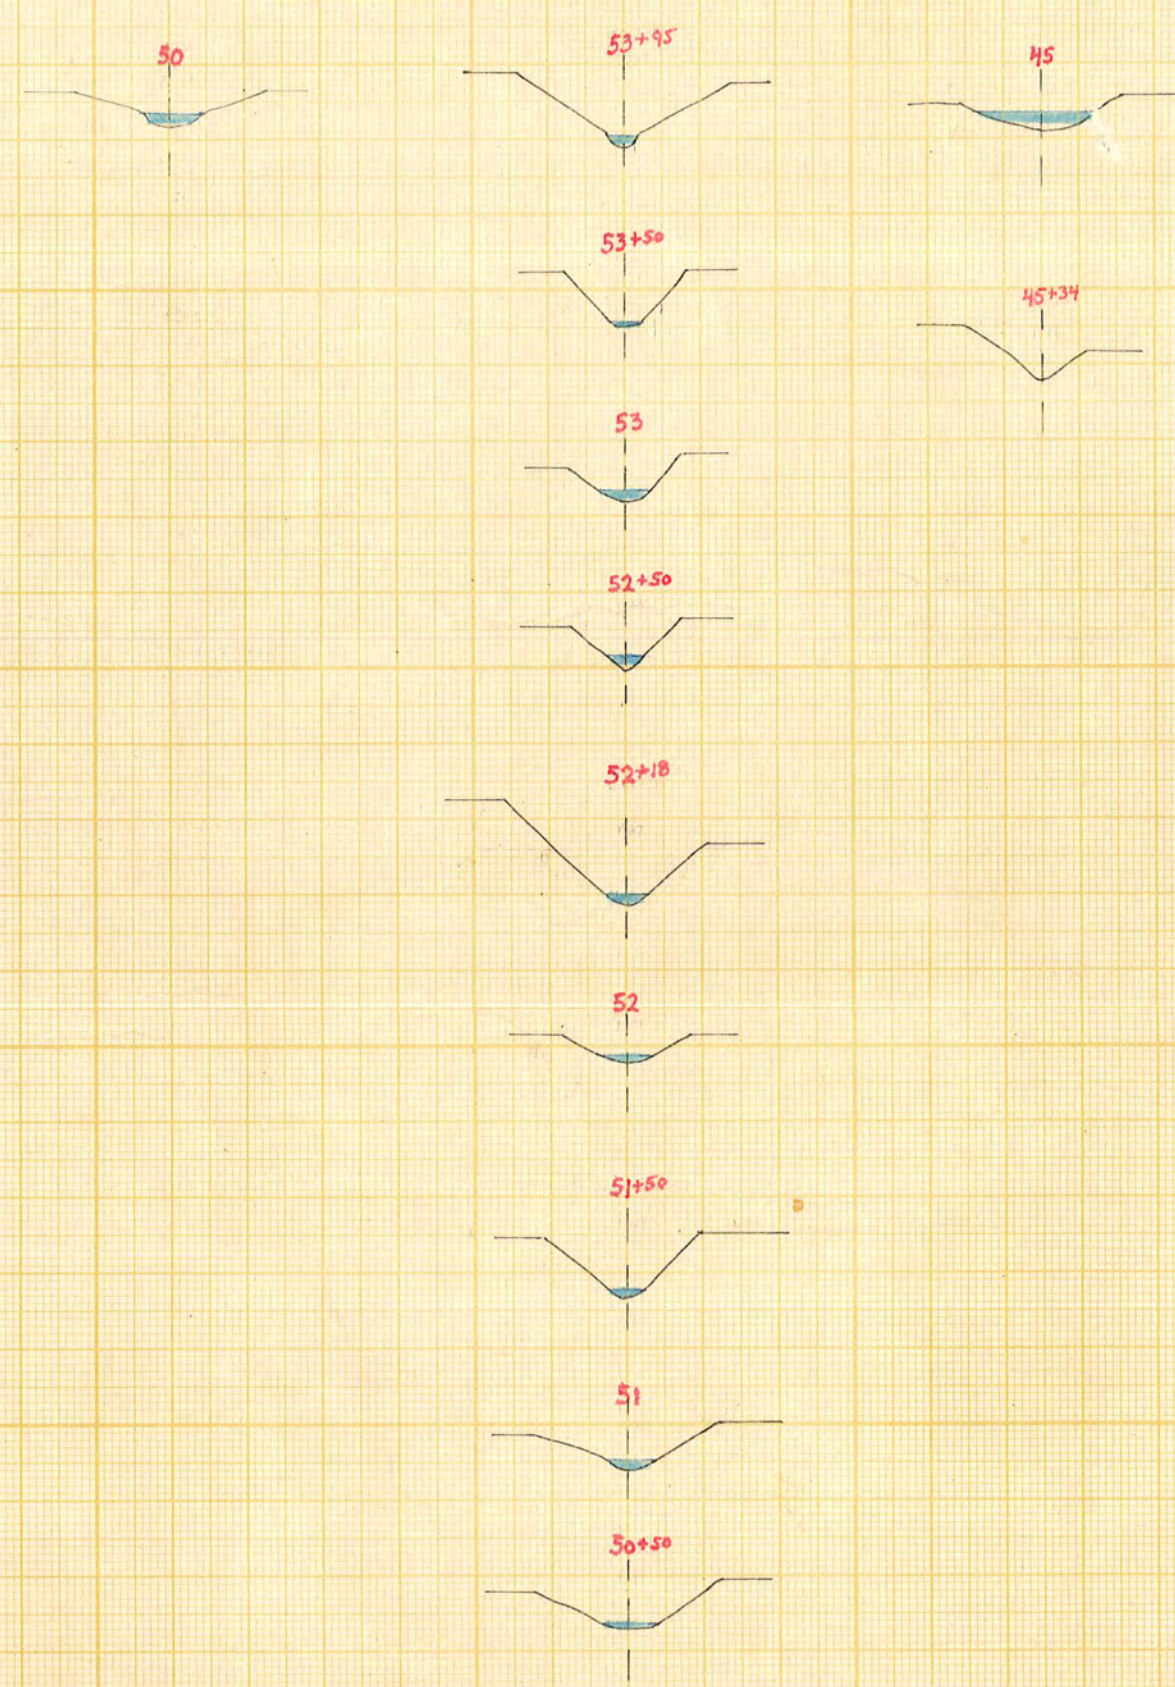



1366 1380 1387 1414 1417 1468 1481 1523 1568 1410 1358

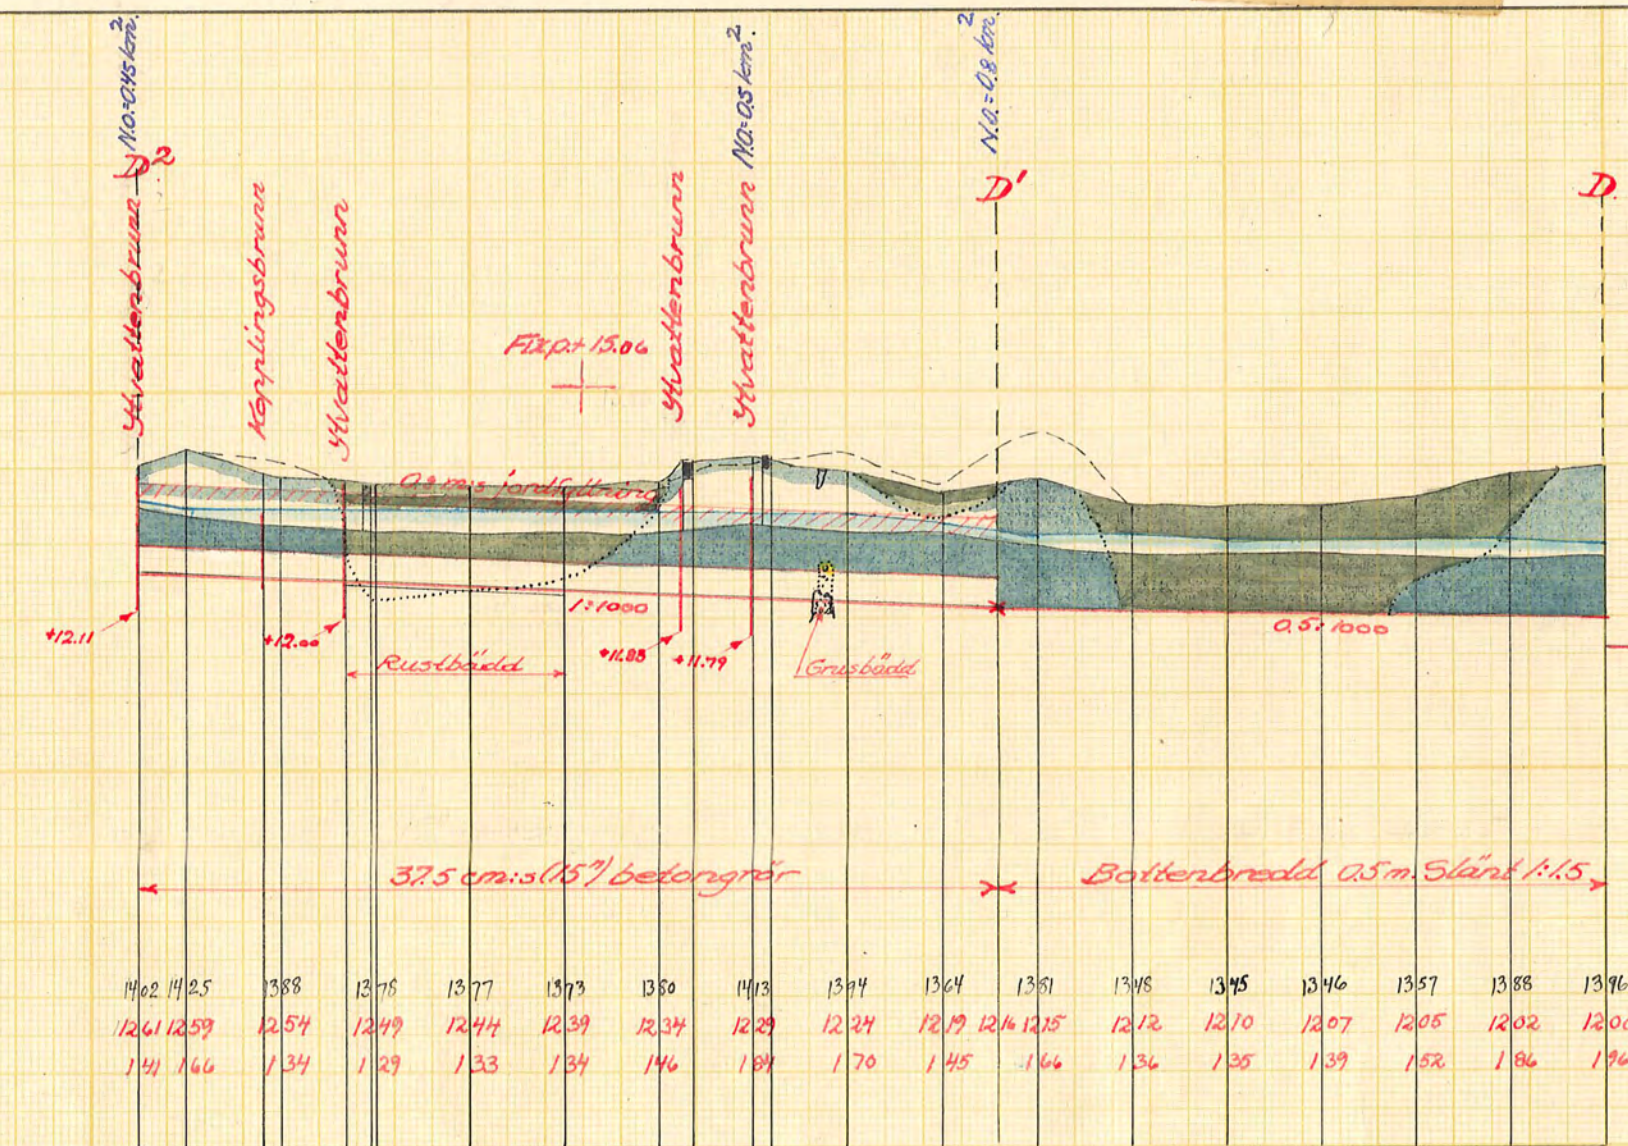

1409 1395 1370 1342 1353 1382 1370
1271 1266 1251 1242 1234 1229
131 129 119 120 119

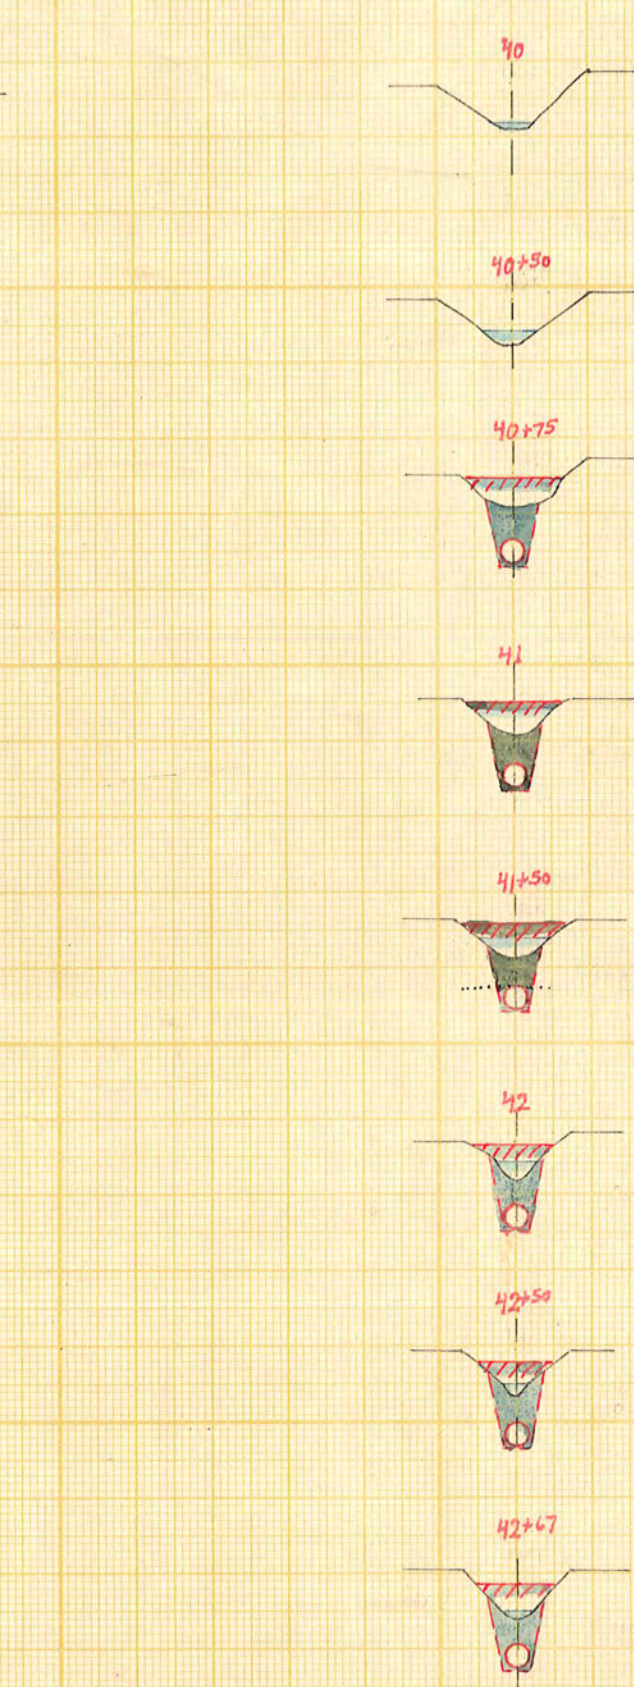

1402 1425 1388 1376 1377 1373 1380 1413 1394 1364 1351 1348 1345 1346 1347 1388 1396
1261 1259 1254 1249 1244 1239 1234 1229 1224 1219 1216 1215 1212 1210 1207 1205 1202 1200
141 146 134 129 133 134 146 181 170 145 144 136 135 139 152 136 136

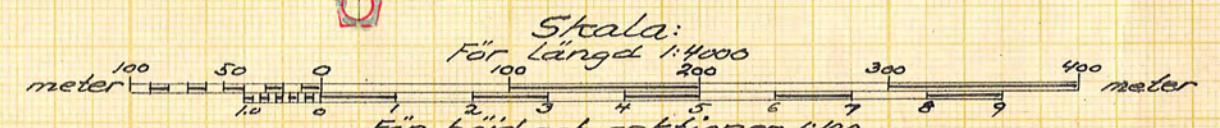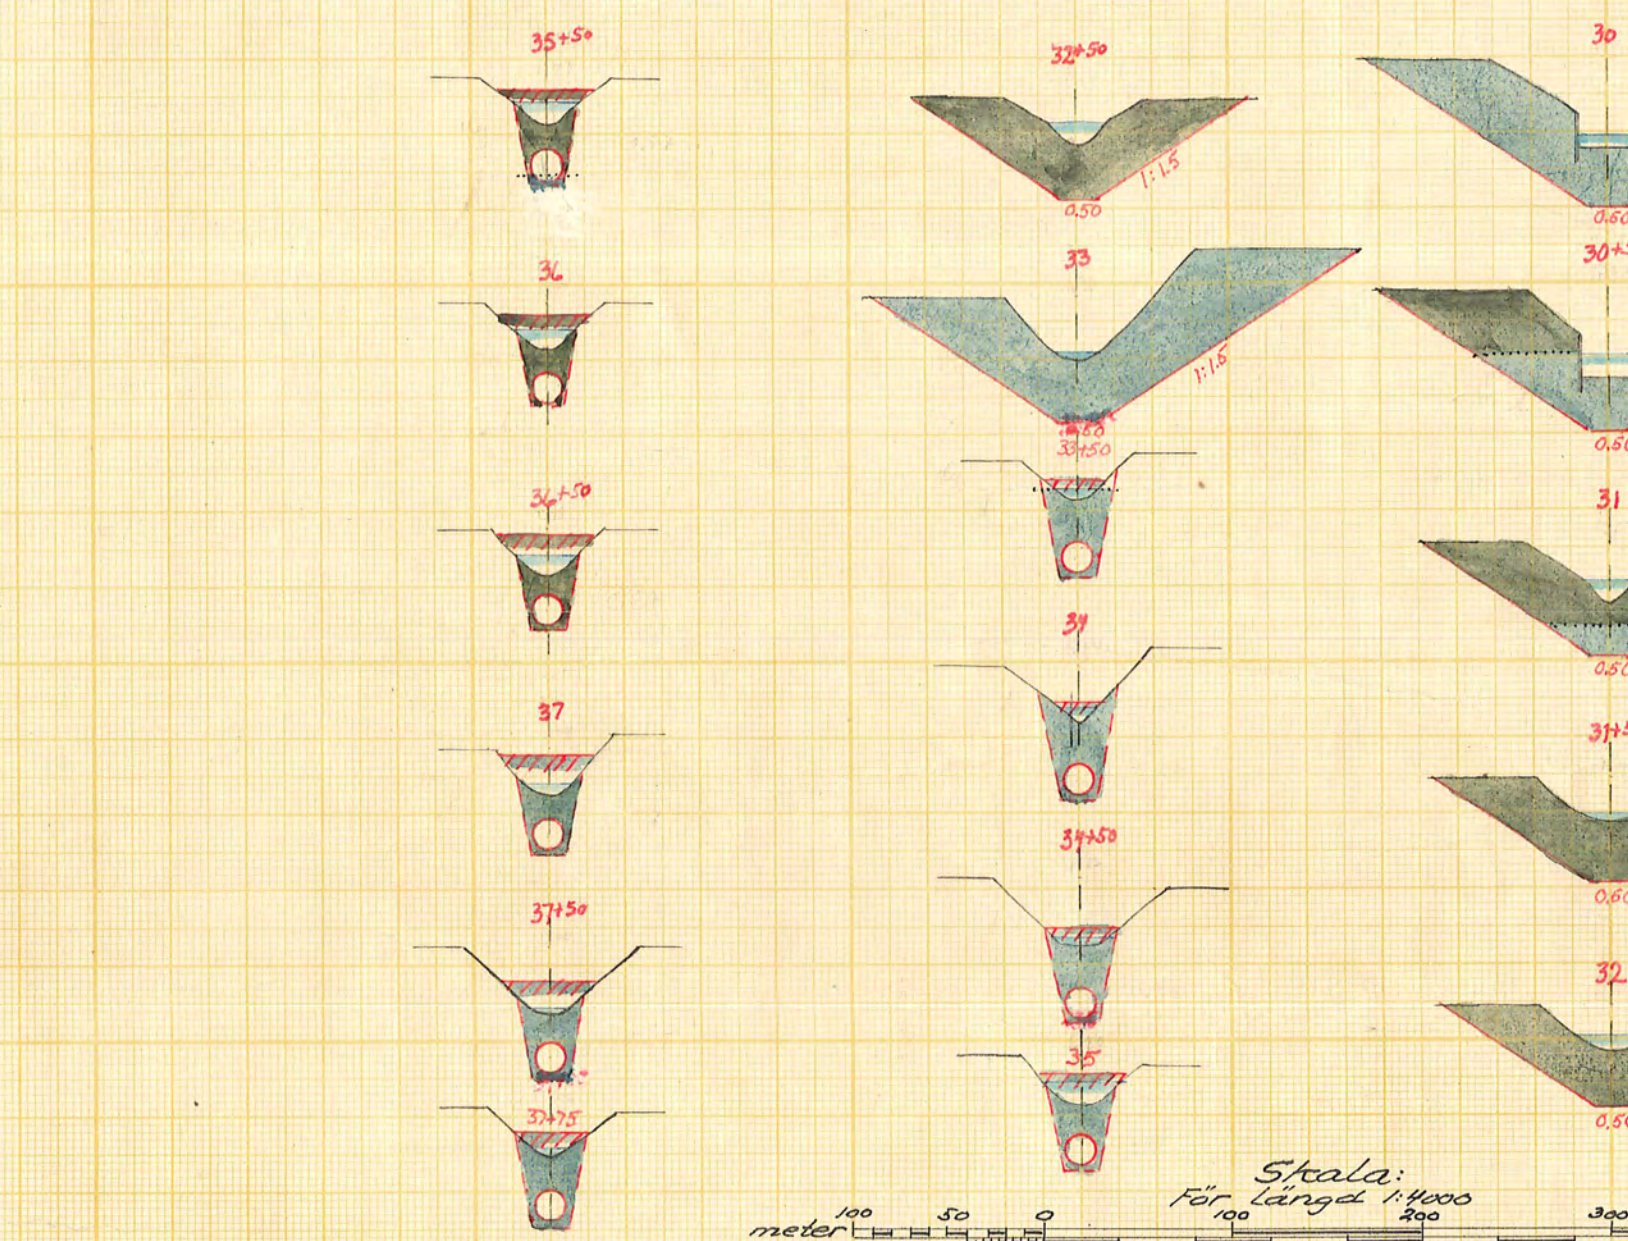

Förslag till utförande av torrlägningsföretaget
Åtorp-Åxtorp-Målkärr
 i St. Malms och Björntviks socknar, Södermanlands län
 upprättat år 1954 i samband med syneförrättning enl. vattenlagen av
 Lantbruksstyrelsen

Original
 Kopierad
 D 4-0533

Antal ritn. st. 4

KUNGL. LANTBRUKS-STYRELSENS ARKIV

Nr

Staten lantbruksingenjör

LANTBRUKSSTYRELSEN
 27 DEC. 1955
 DIARIE Nr
 SAK Nr