


Barva 2'

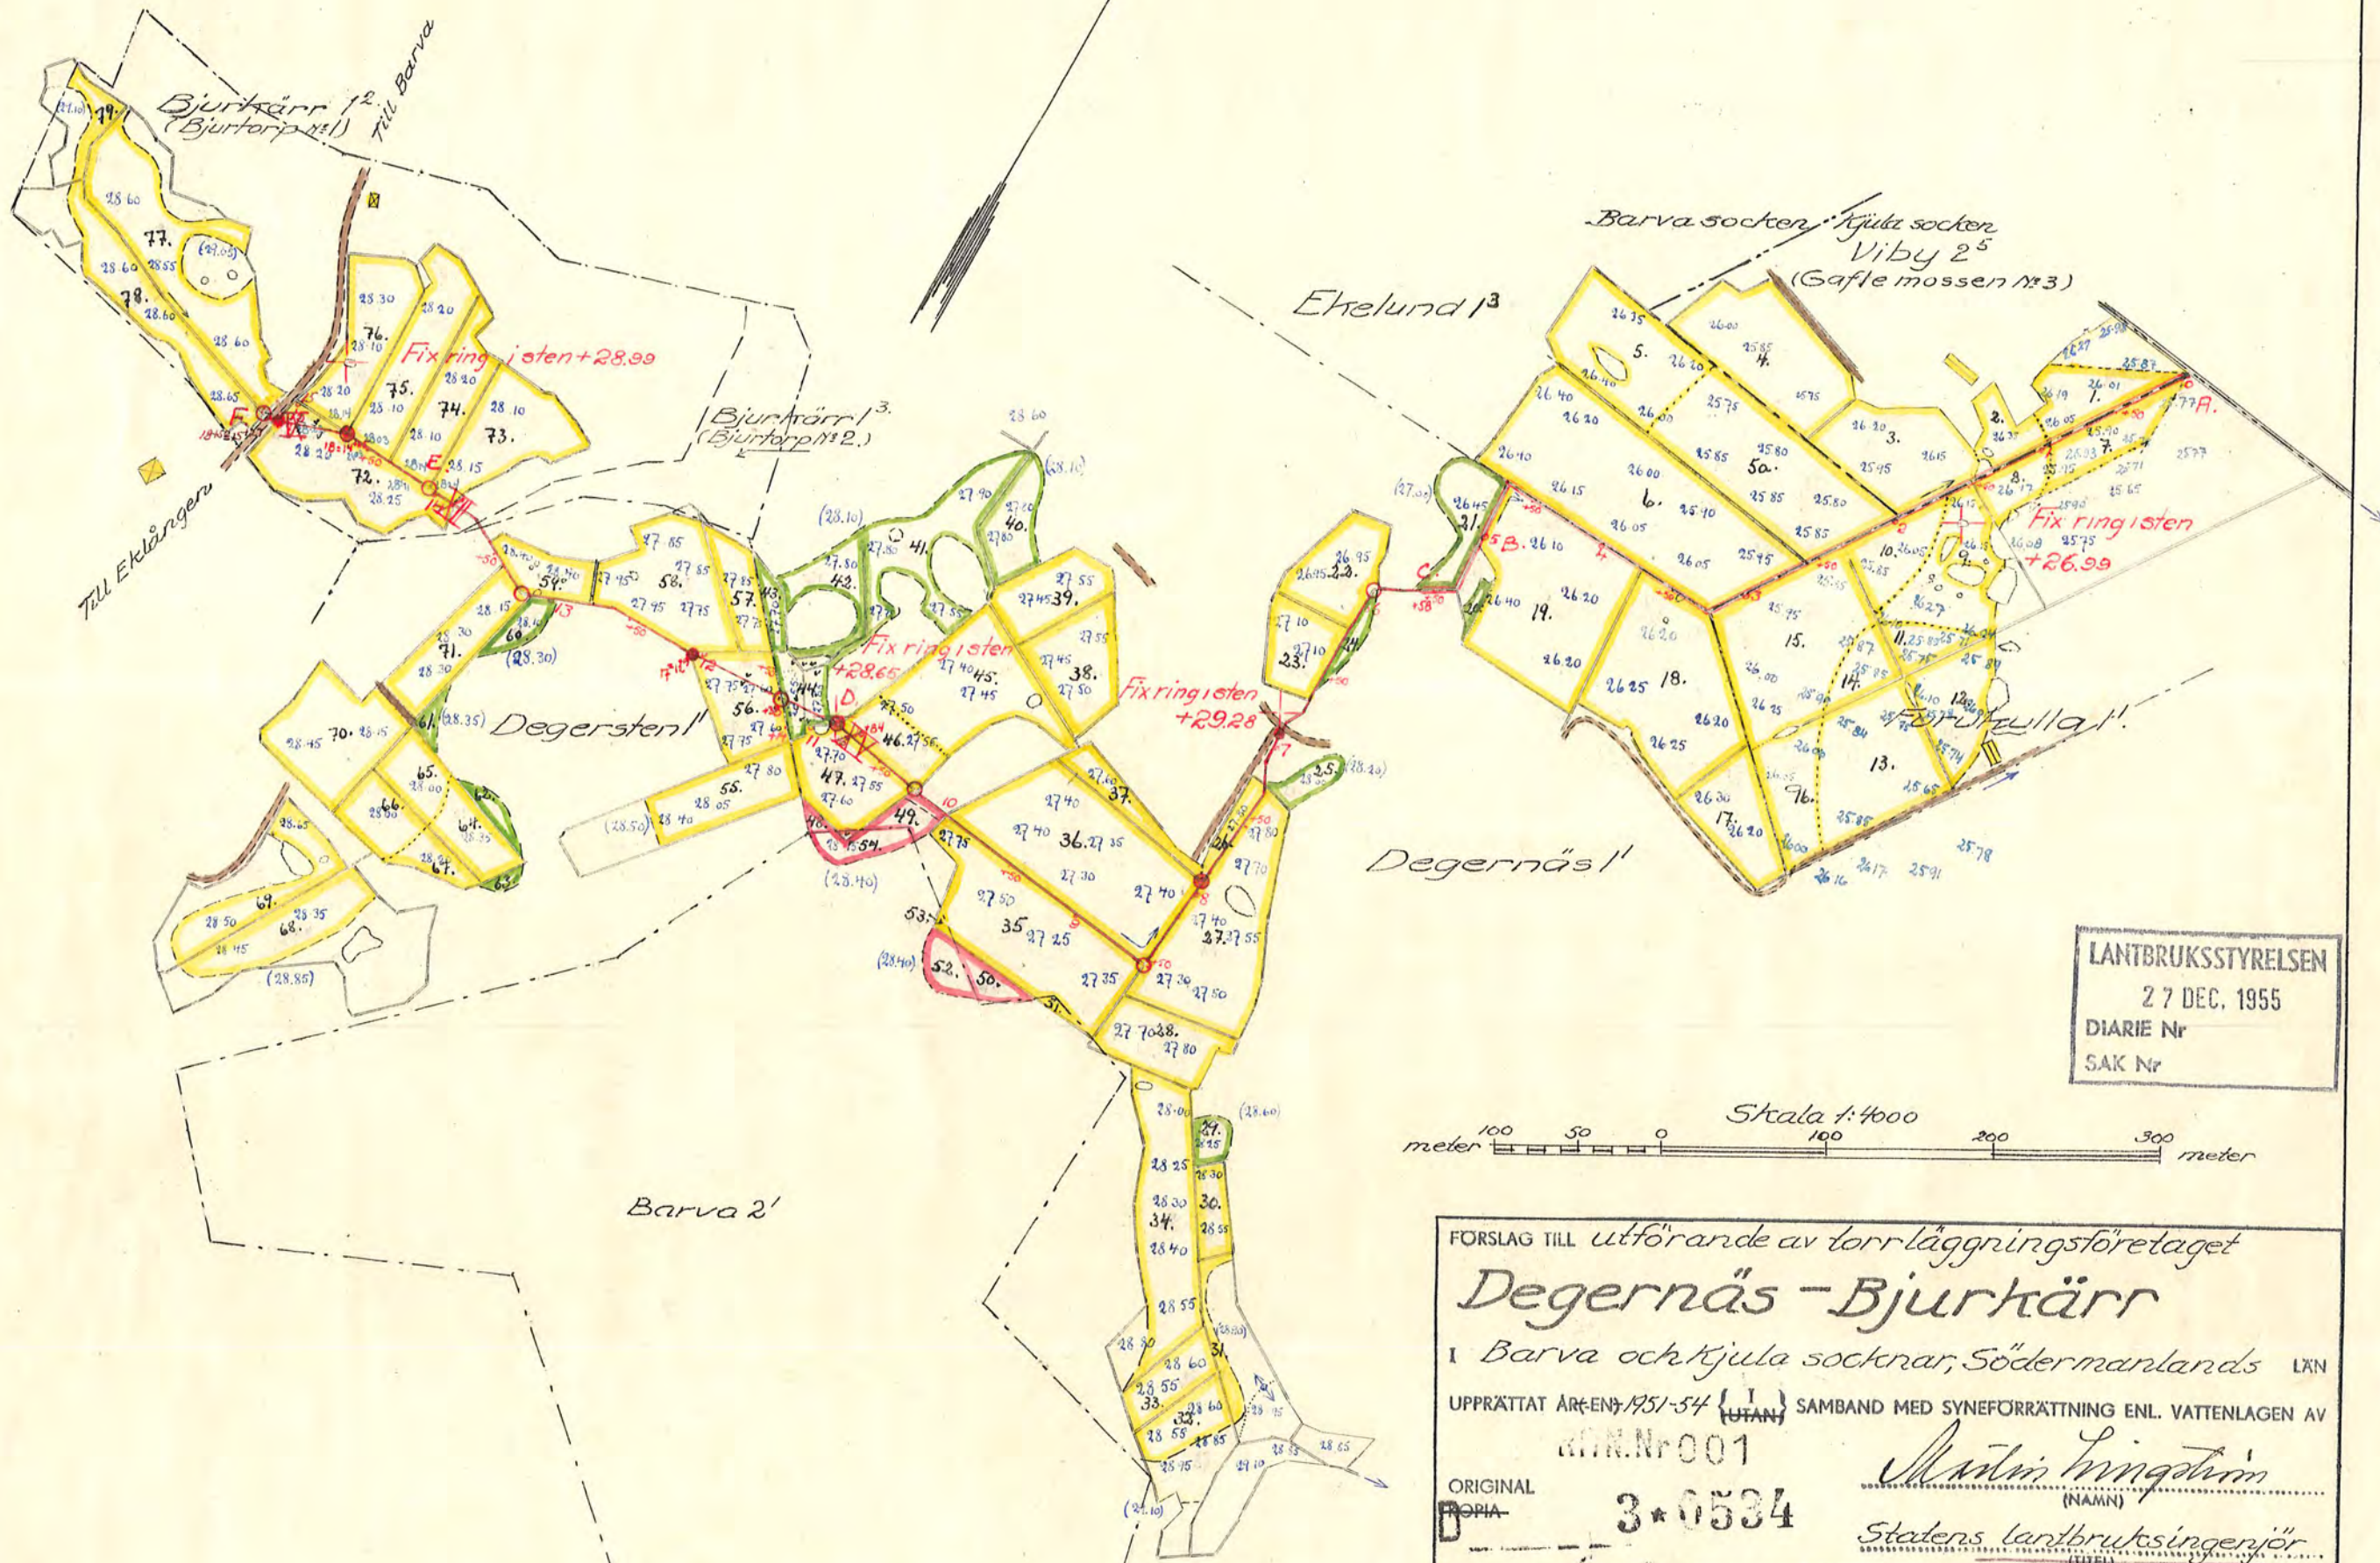

LANTBRUKSSTYRELSEN
27 DEC. 1955
DIARIE Nr
SAK Nr

Skala 1:4000
meter 100 50 0 100 200 300 meter

FÖRSLAG TILL utförande av torrlägningsföretaget

Degernäs-Bjurkär

I Barva och Kjula socknar, Södermanlands LÄN

UPPRÄTTAT ÅR 1951-54 (UTAN) SAMBAND MED SYNEFÖRRÄTTNING ENL. VATTENLAGEN AV

AN.Nr 001

ORIGINAL

PROIA

3*0534

Sten Ingemar
(NAMN)

Statens lantbruksingenjör
(TITEL)

ANTAL RITN. 97. 3

KUNGL. LANTBRUKS-
STYRELSENS ARKIV

Nr

504