

Kopia.

Afskrift

Genom Theng. Maj: E. nädiga brev den 31 december 1913
fästades till efteråtalen vid arbetes utförande,
med villkor att landvägstrass vid 26a uppföras
till en bredd af 6 meter, därvid vägen å platser ifråga
på grund af laga bestämningen må inskräpas annan
bredd, hvilken i sådant fall skall gälla afren för
trass, samt att grundförslaget för gamla land-
vägstrass vid n. r. 35 vidlagas sådana väghelsheteli-
ter, som af Theng. Maj: och Vatten byggmästaren
hans hemmas all godkänns. Stockholm den 30 april
1914.

Fridolf Wijnblad

F. H. Hultman.

Afskriften vidmöras:

Carl Sjöllenberg
Byråingenjör

Vidmöras ex officio
Karl Efrén

Förslag
till uppgrävning af
s.k. **Getebodabäcken**

genom ägor till hemmanen
Botten, Getebodakärret och Dagby

samt Ös säteri
uti Julita socken, Oppunda härads
och Södermanlands län,

upprättadt vid syn enligt Siktninglagen år 1912 af
Karl Elfström
Statens k. f. Landbruksingenjör.

Ös säteri.

Dagby

Längdskala 1:4000

Söj- och sektionsskala 1:100

Enne landvägstrass vid 35.

Öst landvägstrass vid 26a.

Byg för ägorvägstrass vid 2a, 7a och 7b.





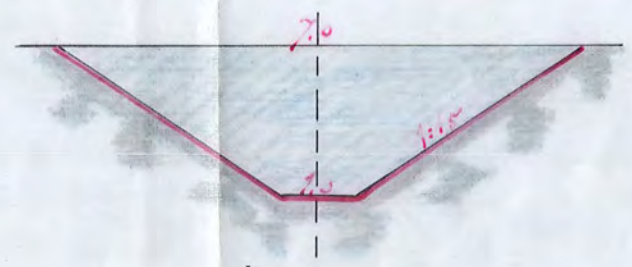


Fig. 1. Ös säteri.

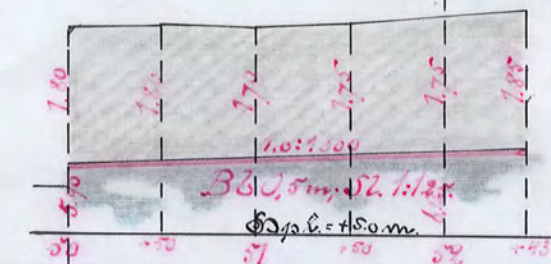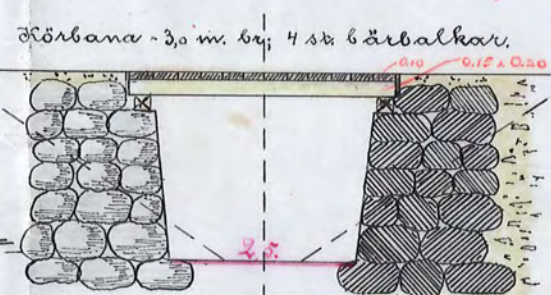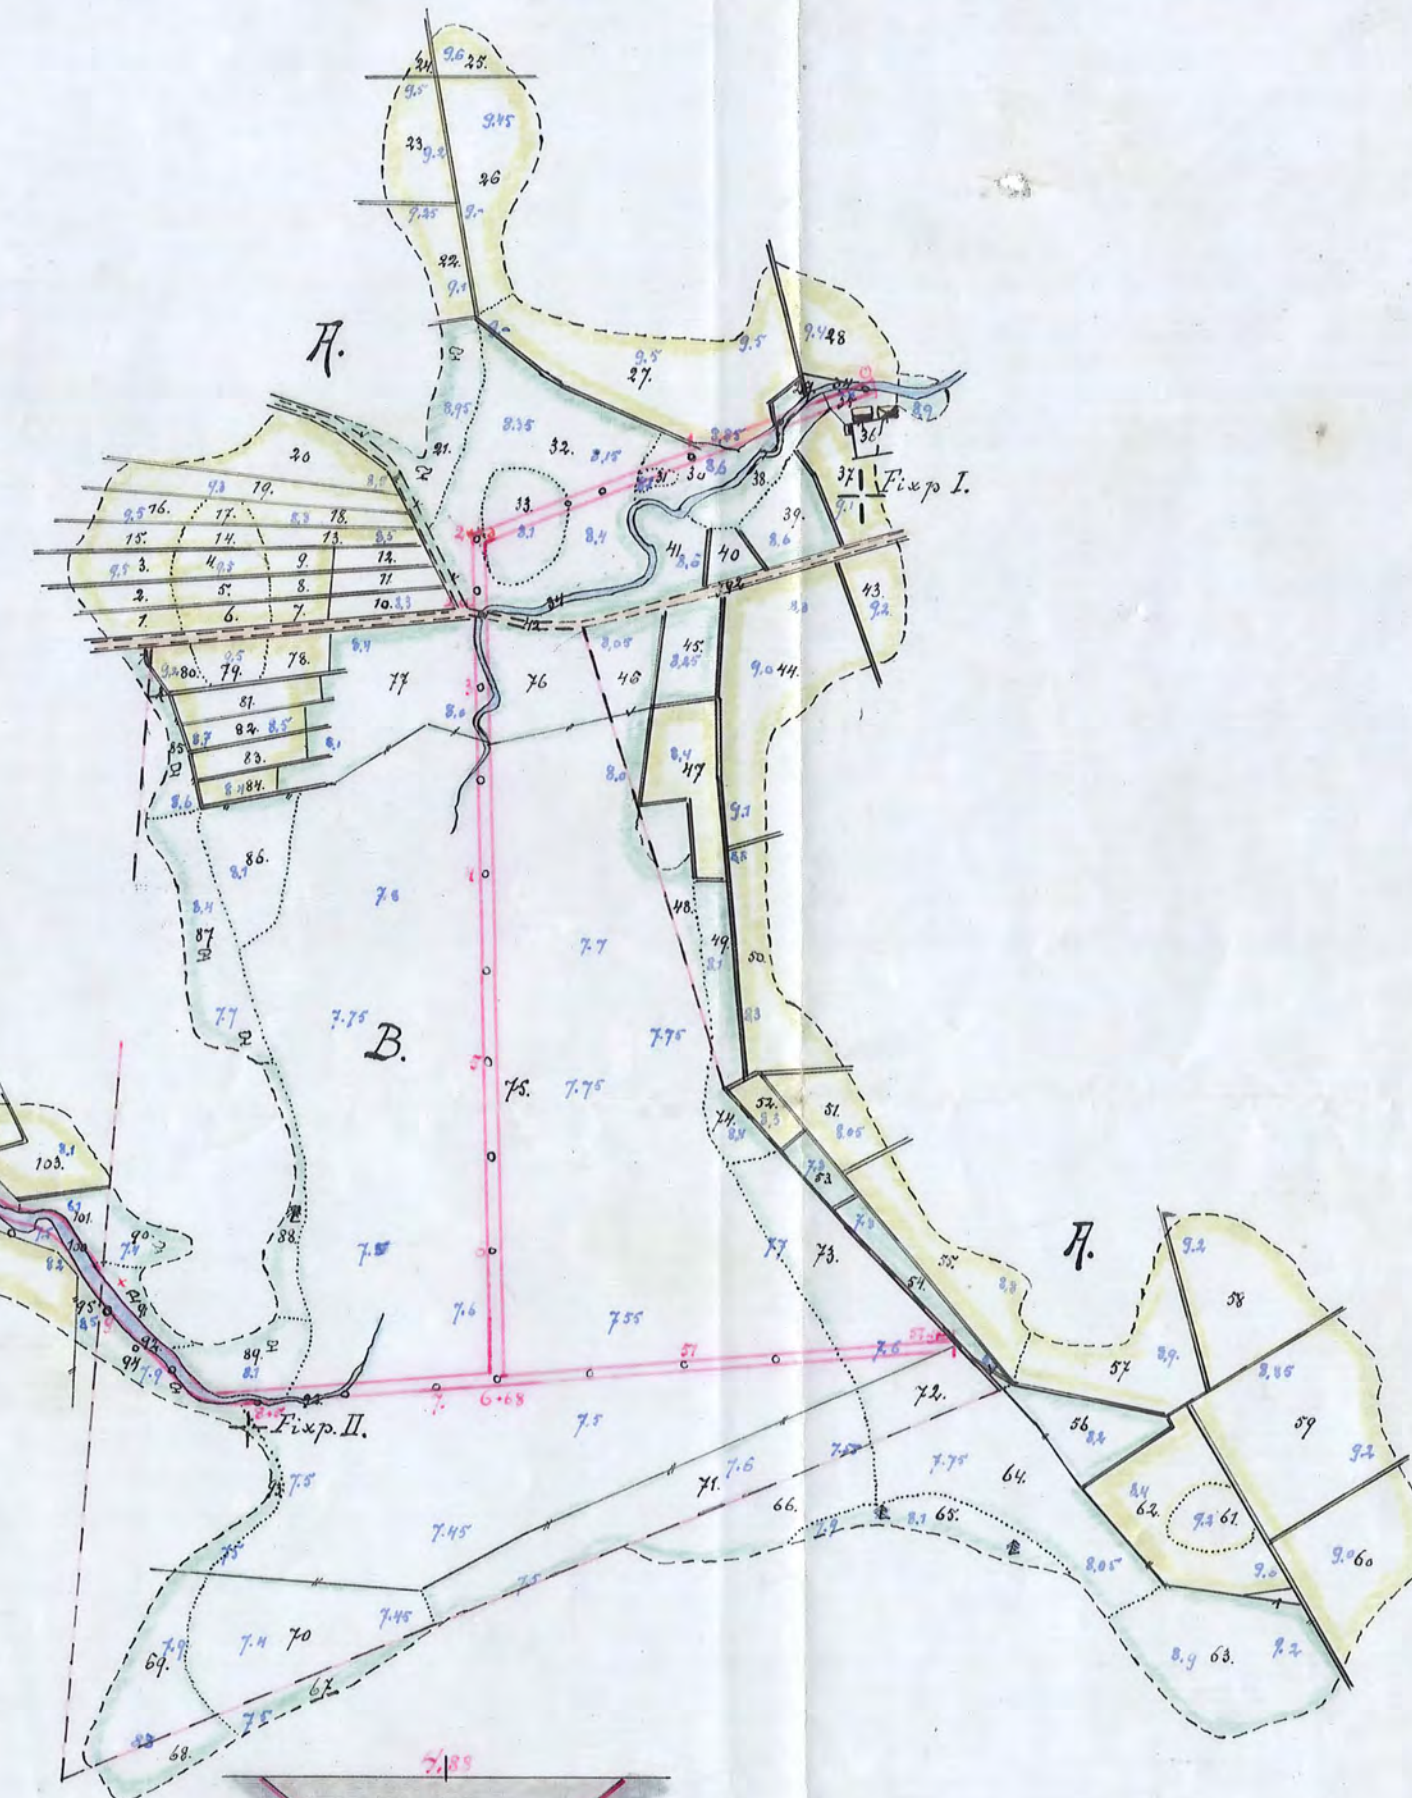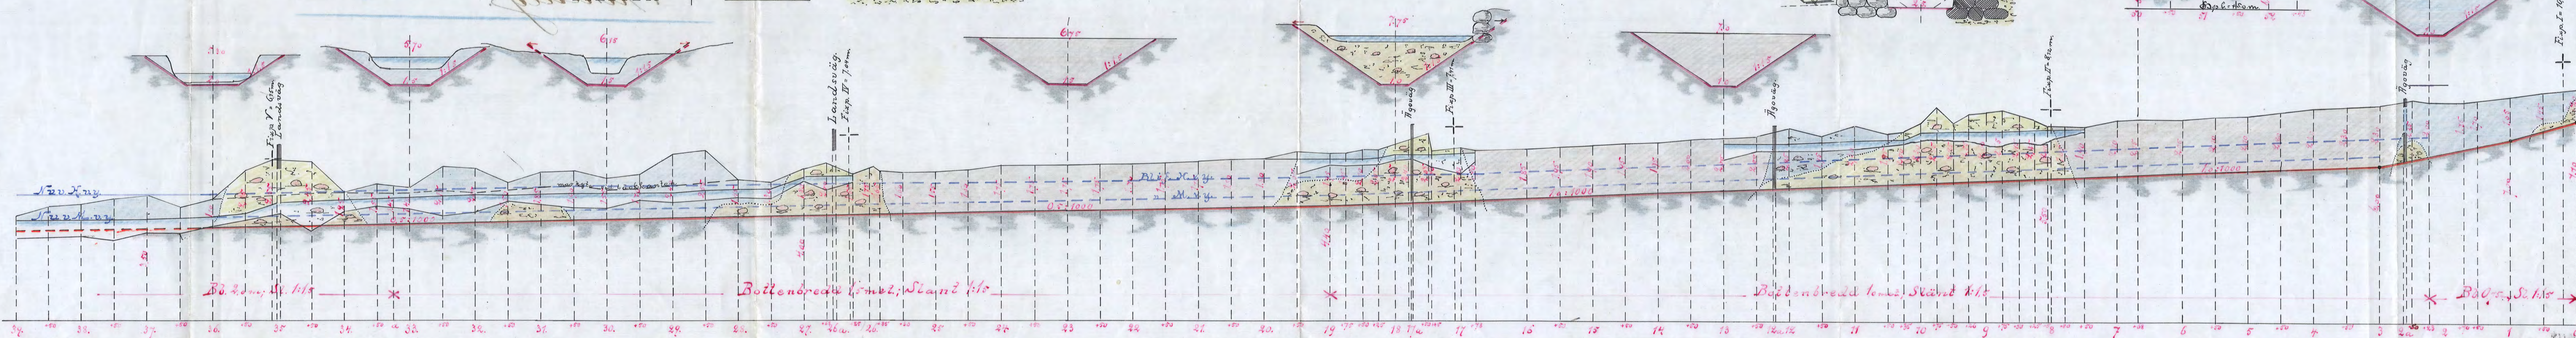

1:0054

No 50 Länsland 1/10