

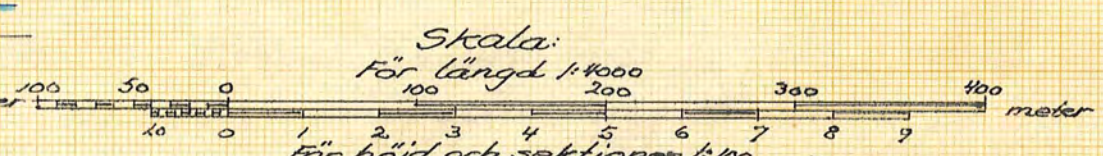


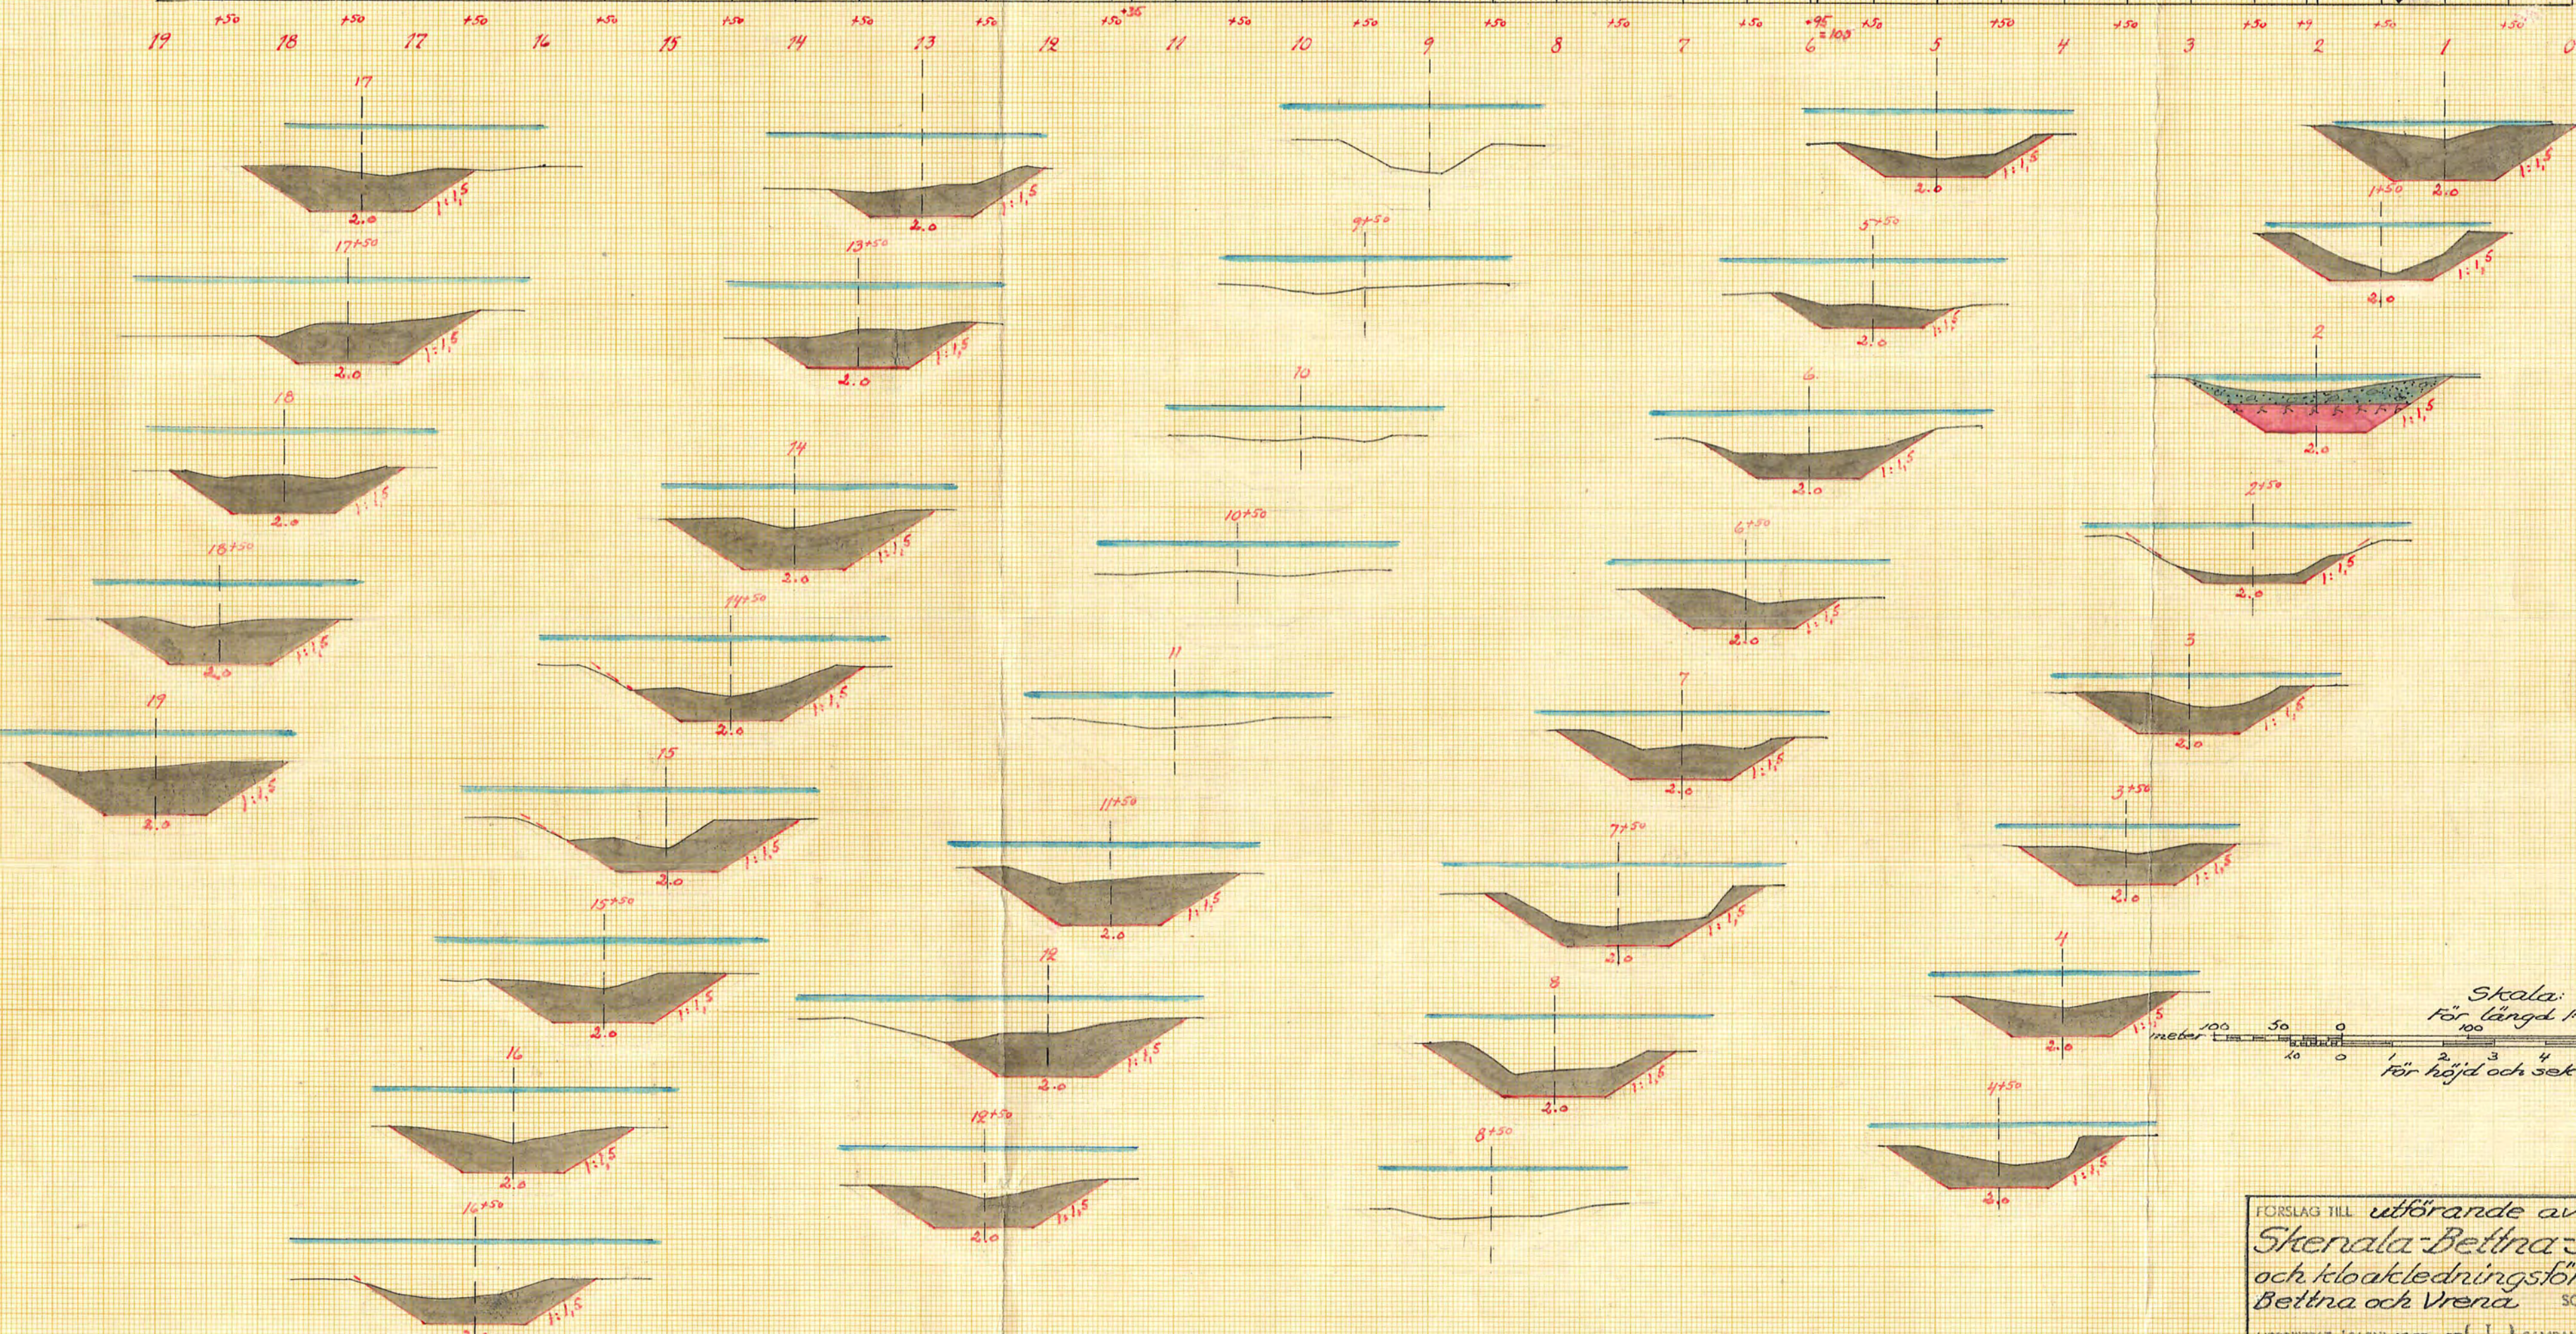

10/1953

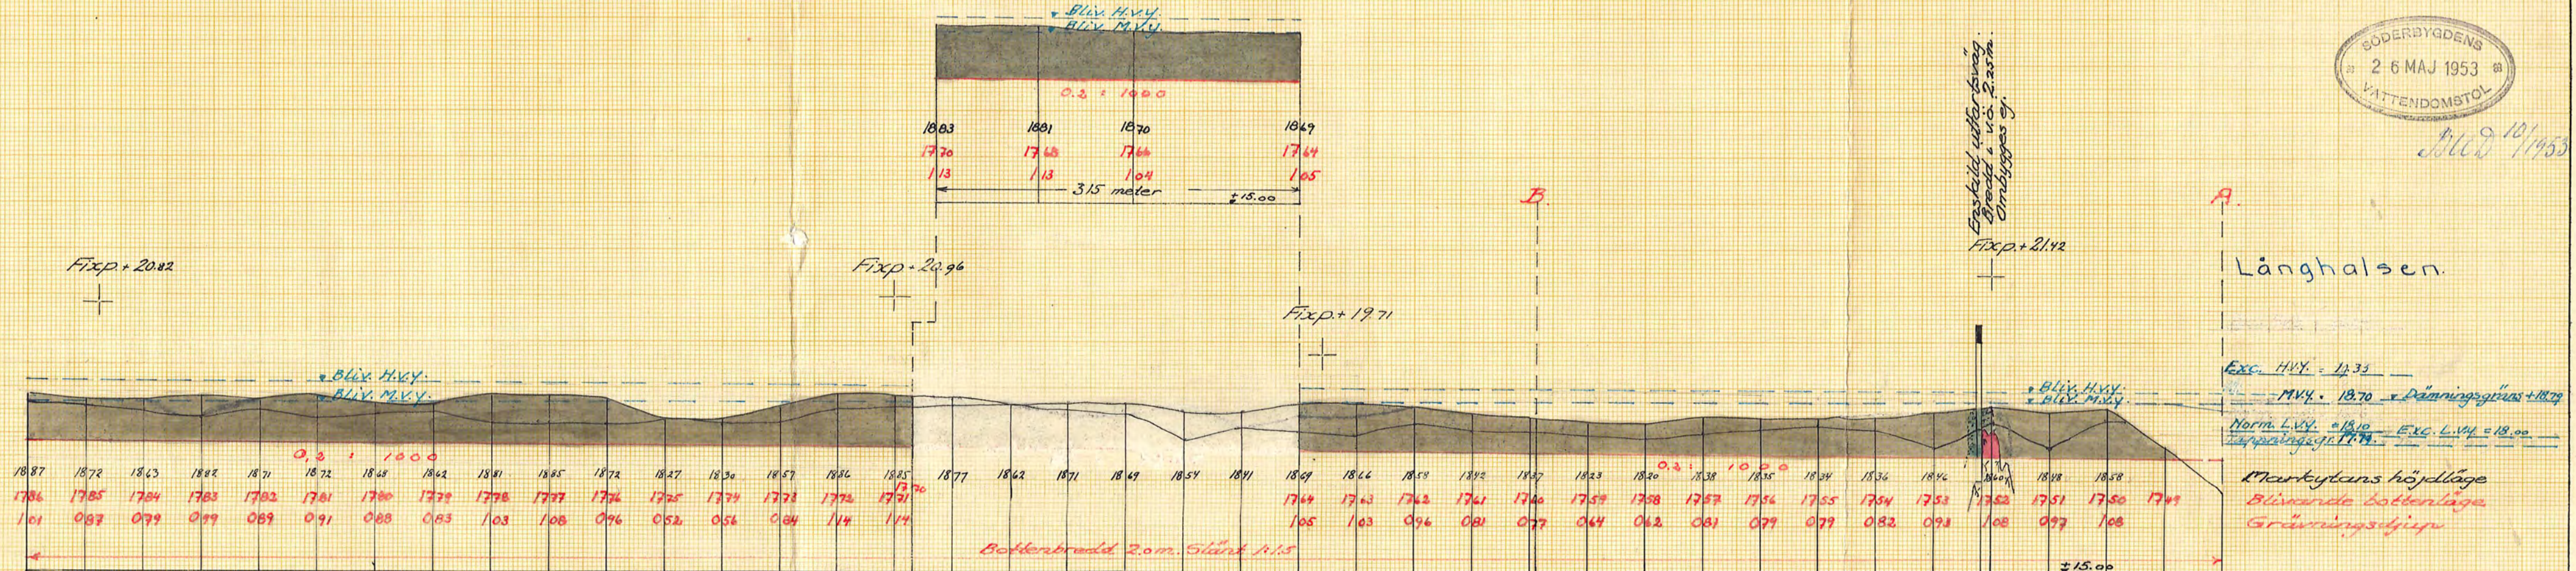

LANTBRUKSSTYRELSEN
27 DEC. 1955
DIARIE Nr
SAK Nr

FÖRSLAG TILL utförande av
Skenala-Bettina-Flända torrslämnings-
och kloakledningsföretag i Bettina kommun,
Bettina och Vrena. SÖDERMANLANDS LÄN

UPPRÄTTAT ÅREN 1952-53 SAMBAND MED SYNEFÖRÄTTNING ENL. VATTENLAGEN ÅR 1952

ORIGINAL
D 60548 Statens lantbruksingenjör
Marlin Ljungström

ANTAL FÖRST. ST. 6 KUNGL. LANTBRUKSSTYRELSENS ARKIV Nr 5263-3