


Genom Kungl. Maj:ts nådiga bref den 29 maj 1914
 fastställt till storrättslös vid arbetets utförande i
 Stockholm den 1 september 1914.

Frisolf Wijnblads.
 F. S. Spillman.

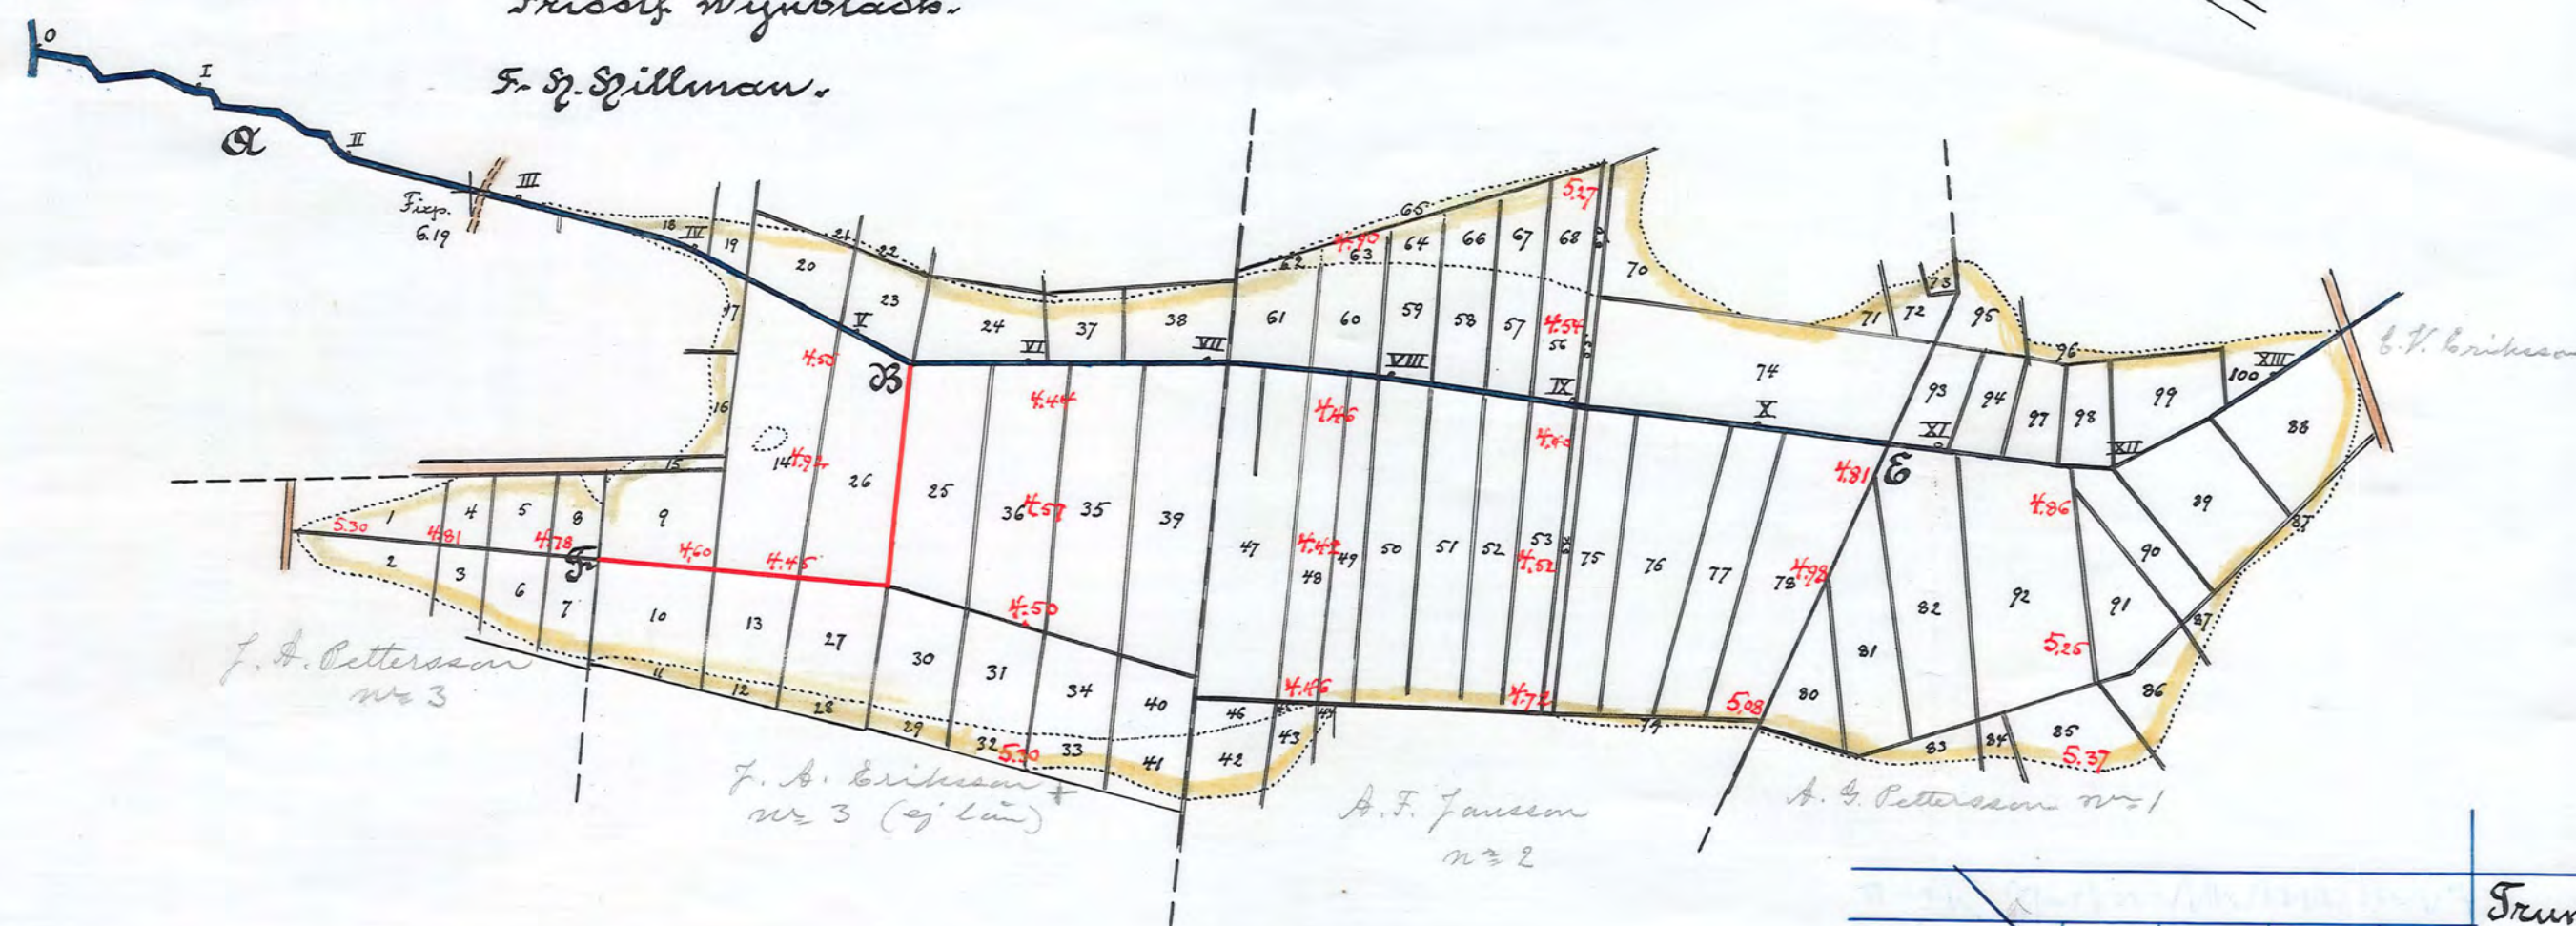

Förslag till korläggning af vatten-
 skadade marker, tillhörande Fogel-
 sund och Fogelsundstorp uti Böttna
 socken, Öppunda härad af Söderman-
 lands län; upprättadt vid laga syn^{*)} år
 1910 af:

Gust. Sandström
 statens landbruksingenjör.





Visiteras och officio
 Gust. Sandström.

Sikhet med originalt intyg:
 I Grönwall St. Leander.

KONGL. VÄG- och VATTEN
 BYGGENSSTYRELSEN
 RITNINGSAKIV.

Handwritten notes in Swedish, including 'Fogelsundstorp' and 'Böttna socken'.

Handwritten notes: 'Väghållningshögvidens andel' and 'Sikhet med originalt intyg'.

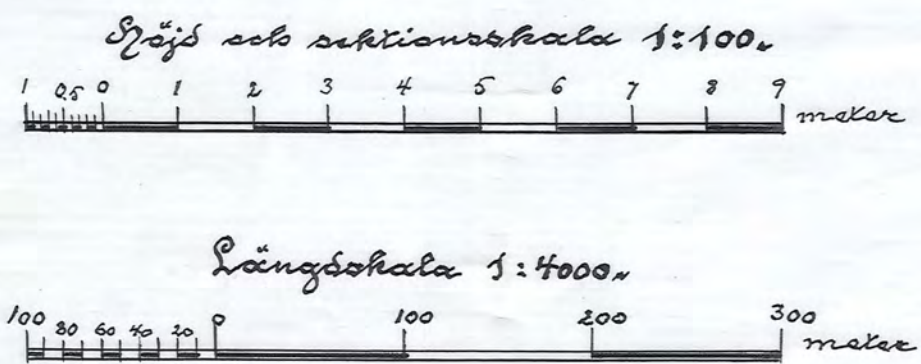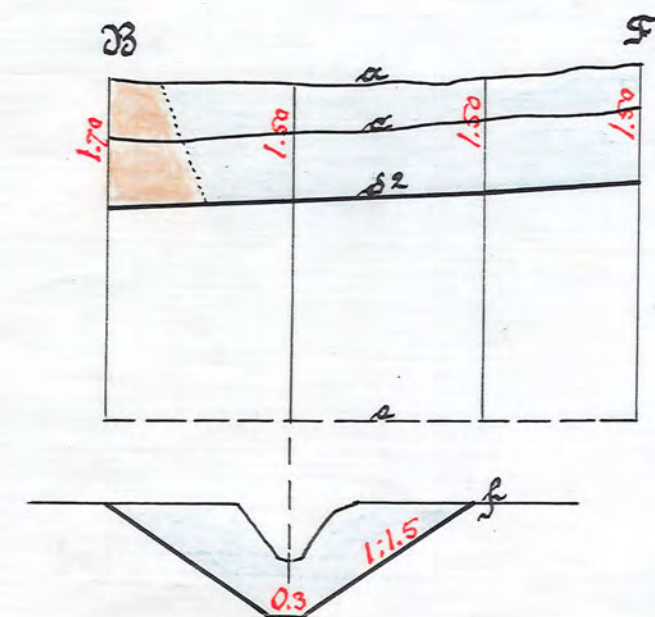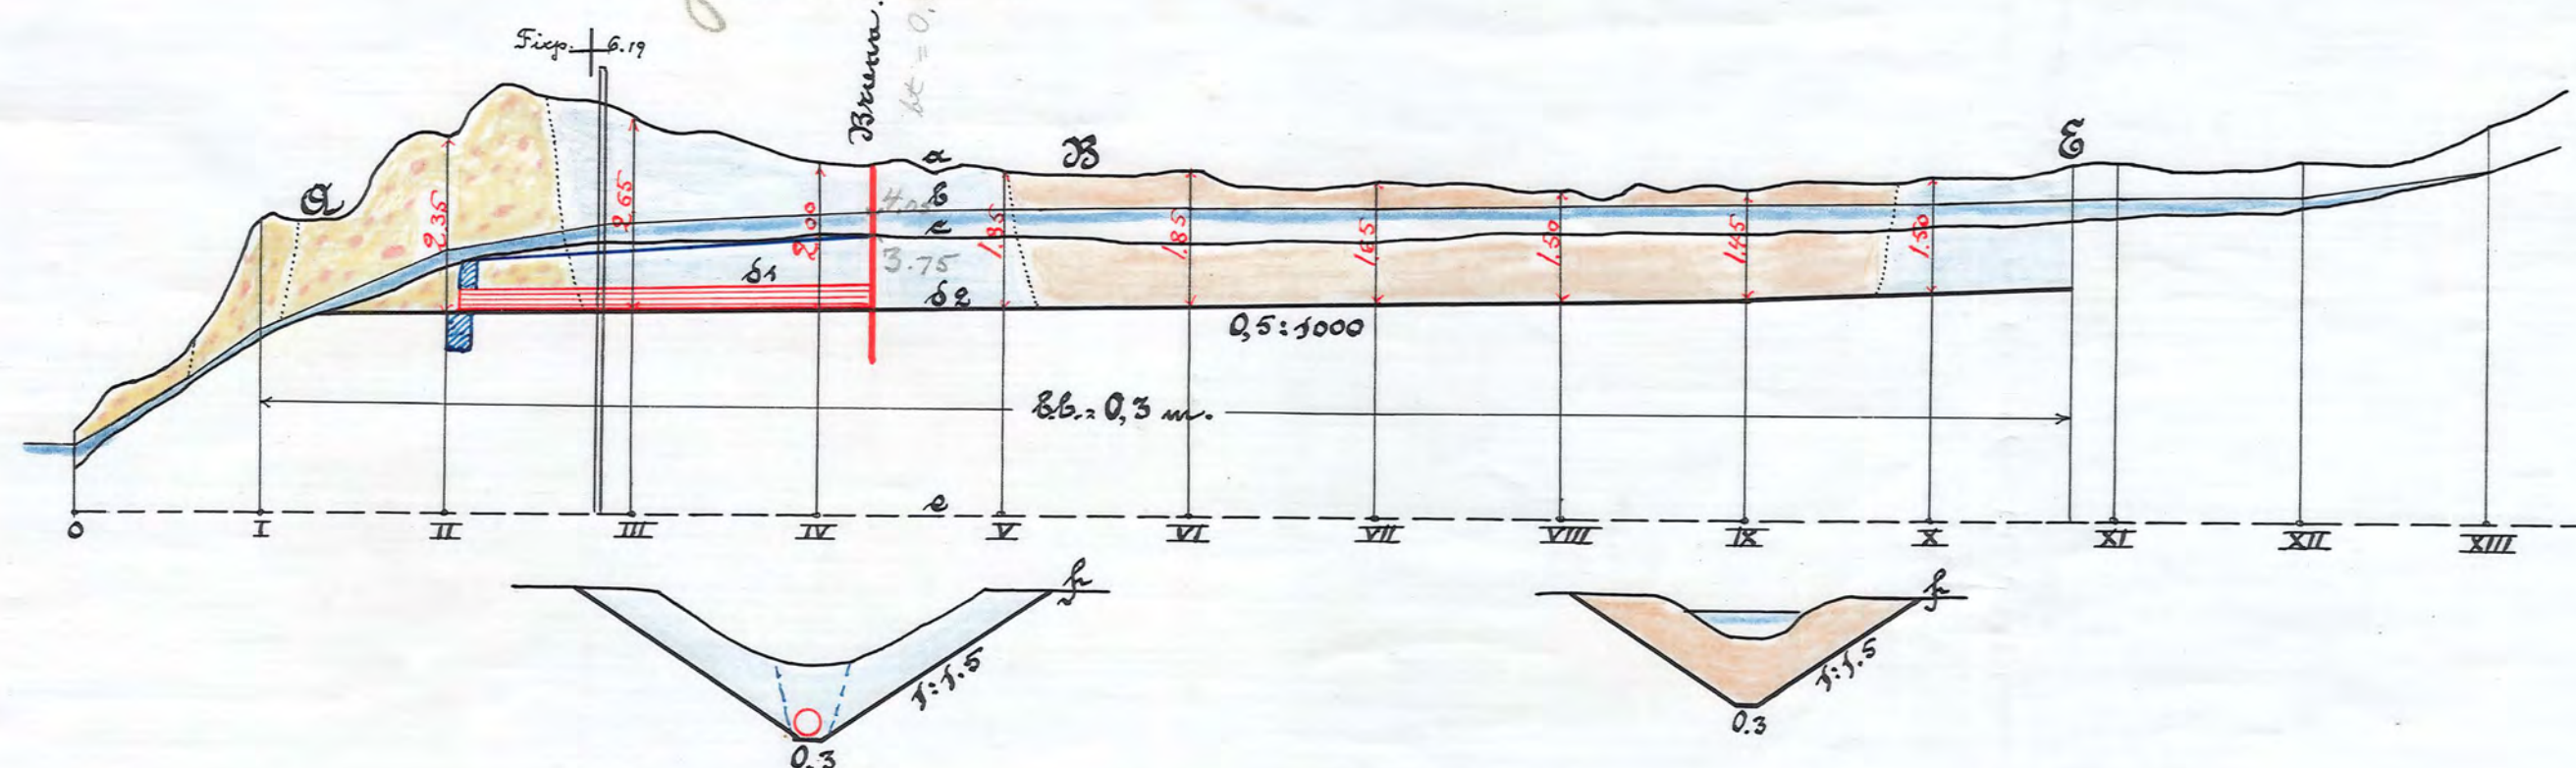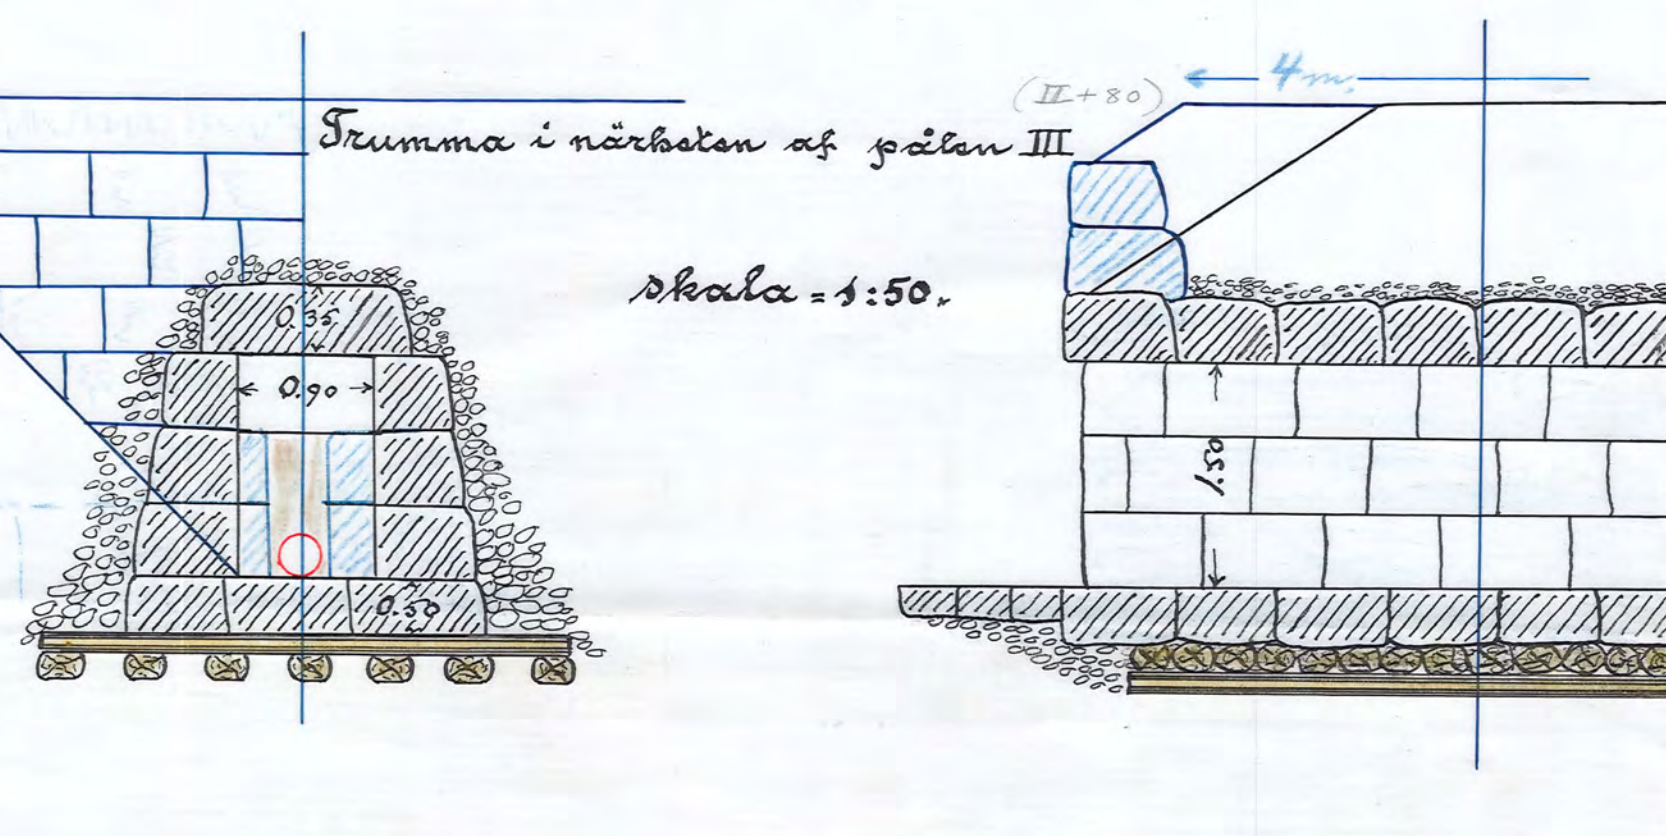

- Förklaringar.
- a utm. markytan.
 - b " vattentytan.
 - c " gamla sikeshöjden.
 - d1 " rörlösning af 0.3 m (12") saltglaserade tegelbär.
 - d2 " nya sikeshöjden.
 - e " jämförelseplan.
 - f " tvärsnittet.

*) Anm.
 Förslaget till den kända lösningen i sträckan II+5 - IV+30
 tillkommit efter laga synförrättningen på grund af
 beslätterns försening af den 3 febr. 1914. (se vidare
 skilningsplanbestämmandet?) - Stockholm den april 1914.

Handwritten note: 'Nr 52 Länslund i Böttna'.