
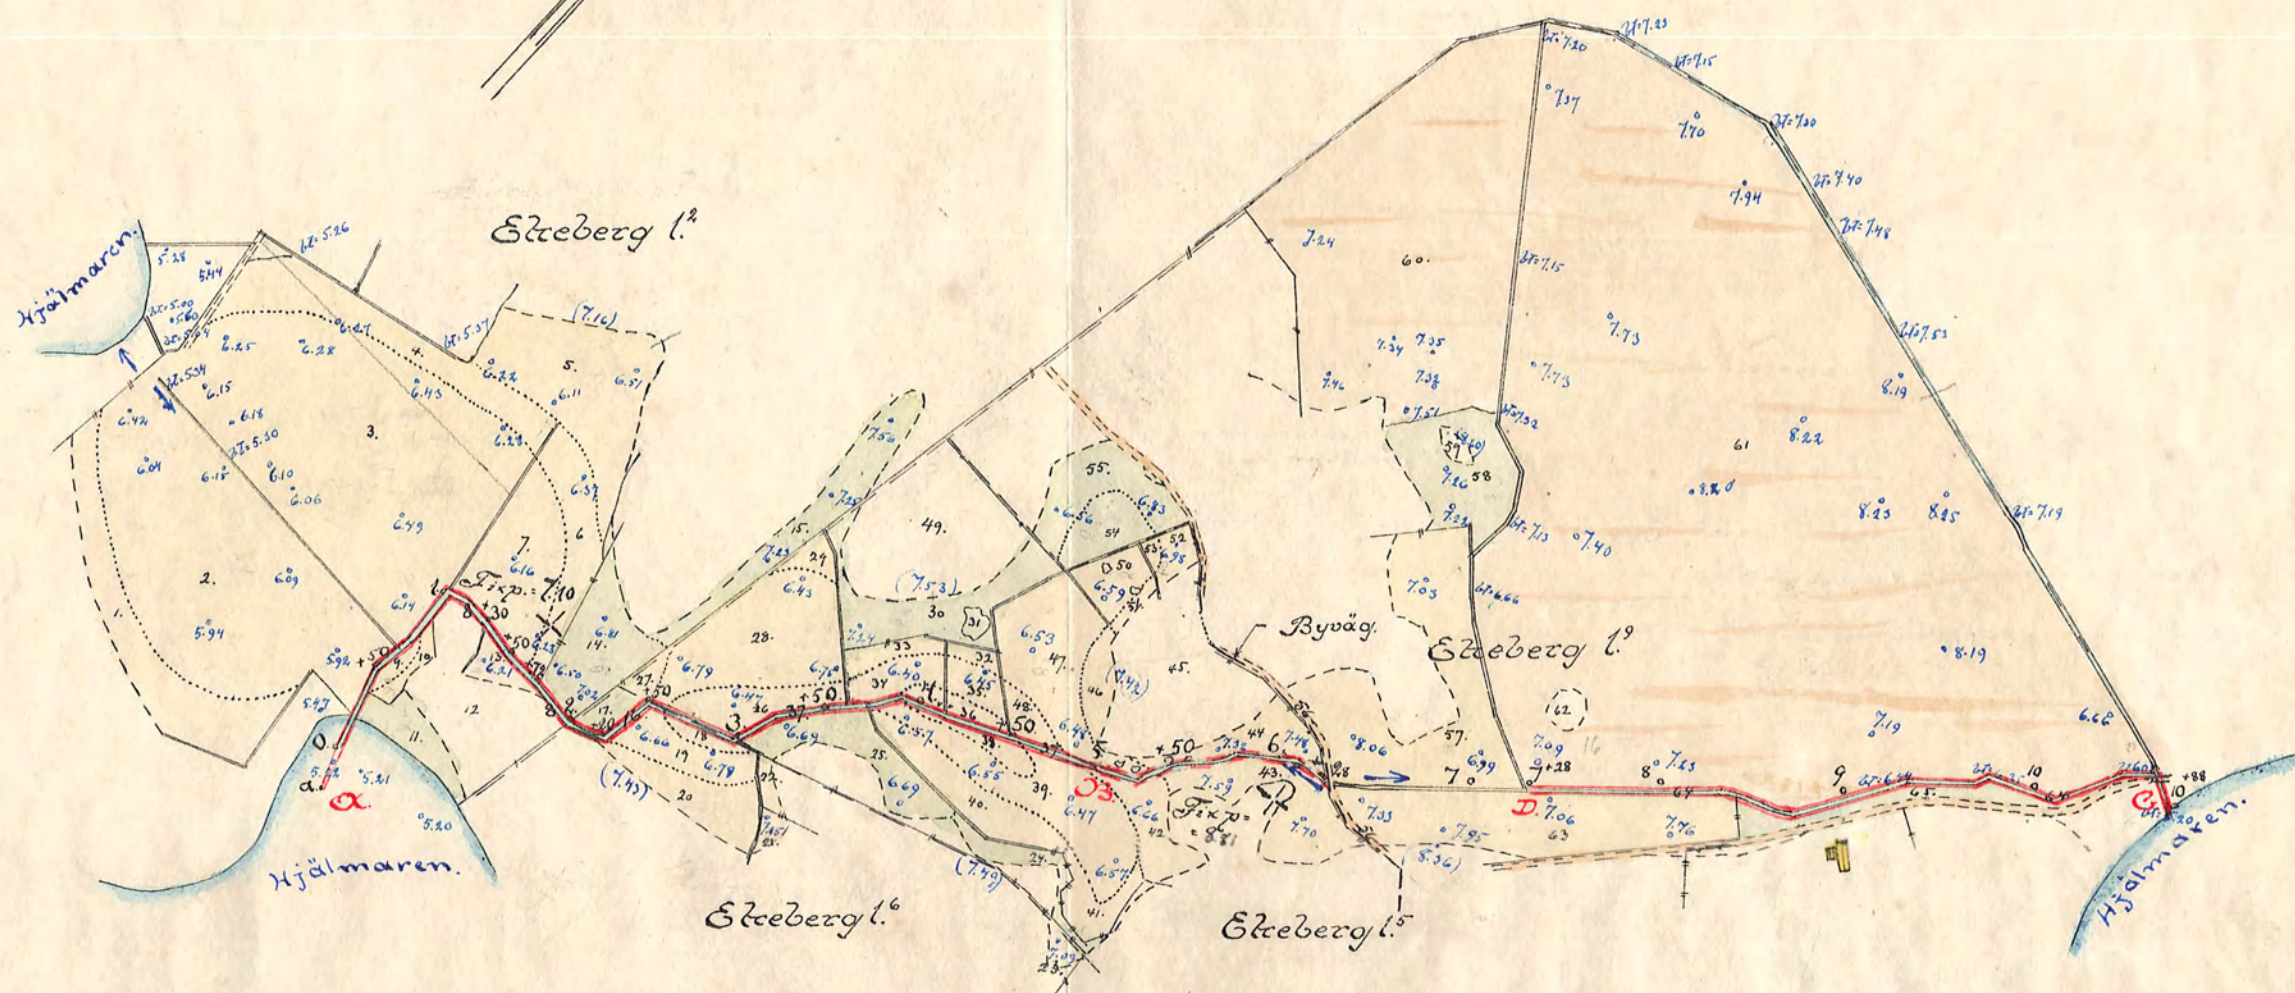


Förslag
i 2 blad
till terrängering av vattensjukt mark, tillhörande
Stenberg
i Västermo socken av Södermanlands län;
upprättat vid synförräbning enligt vattenlagen år 1923 av
Olof Frickberg
Stadens landbruksingenjör.

Blad 1.

ÖSTERBYGDENS
31 DEC. 1924
VATTENDOMSTOL

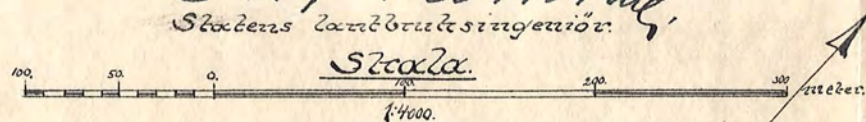

RITN.Nr 001

D 2*0561