


OSTERBYGDENS
31 DEC. 1924
VATTENDOMSTOL

Tillhör
Förslag
i 2 blad
till beredning av vattensjukt mark, tillhörande
Etceberg
i Västermo socken av Södermanlands län;
upprättat vid synförrättning enligt vattenlagen år 1923 av
Olof Frickholm
Ståters landbruksingenjör.

Ståla

För längd 1:4000
höjd, bredd och sänkskärningsmått
1:1000

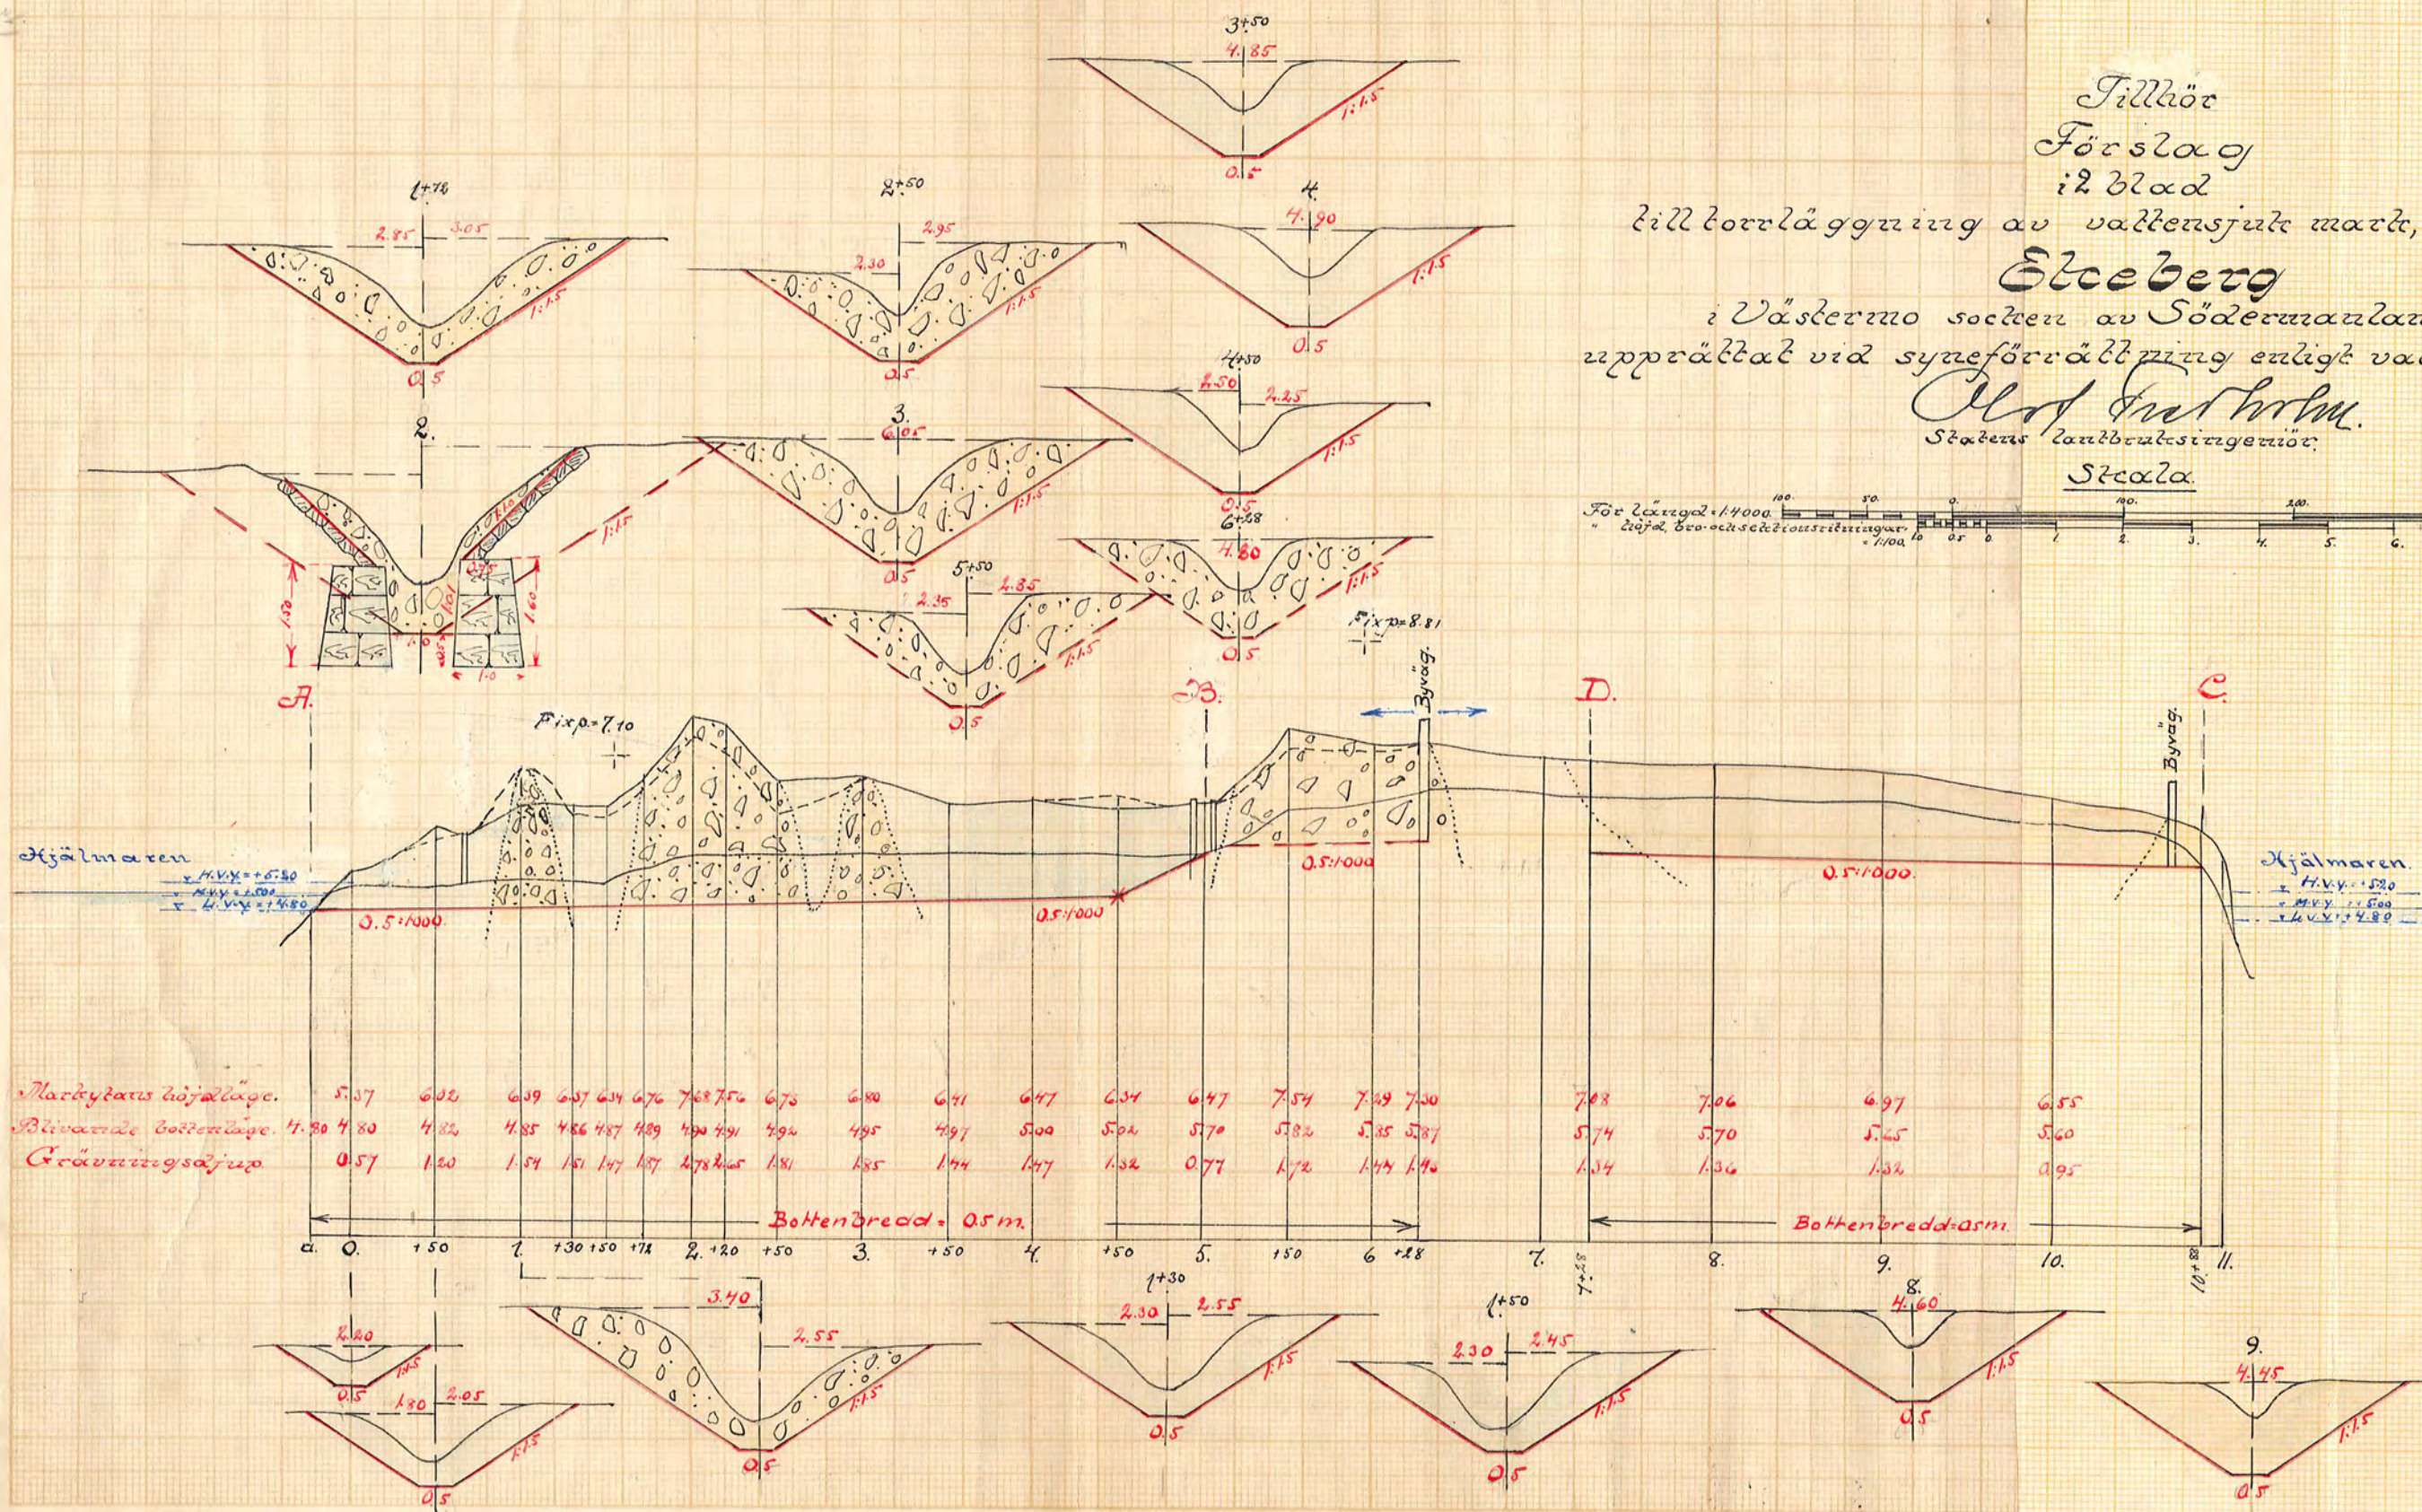

RITN.Nr 002

D 2*0561