


10.14/1928

ÖSTERBYGDENS
13 DEC. 1928
VATTENDOMSTOL

Förslag
till torrläggning av vattensjuka marker, tillhörande
Berga eller Pasken
i Gåsinge socken av Södermanlands län,
upprättat vid laga synförrättning år 1927 av
Martin Ringström
Statens lantbruksingenjör.

Skala 1:2000
M. 100 80 70 60 50 40 30 20 10 0 M.

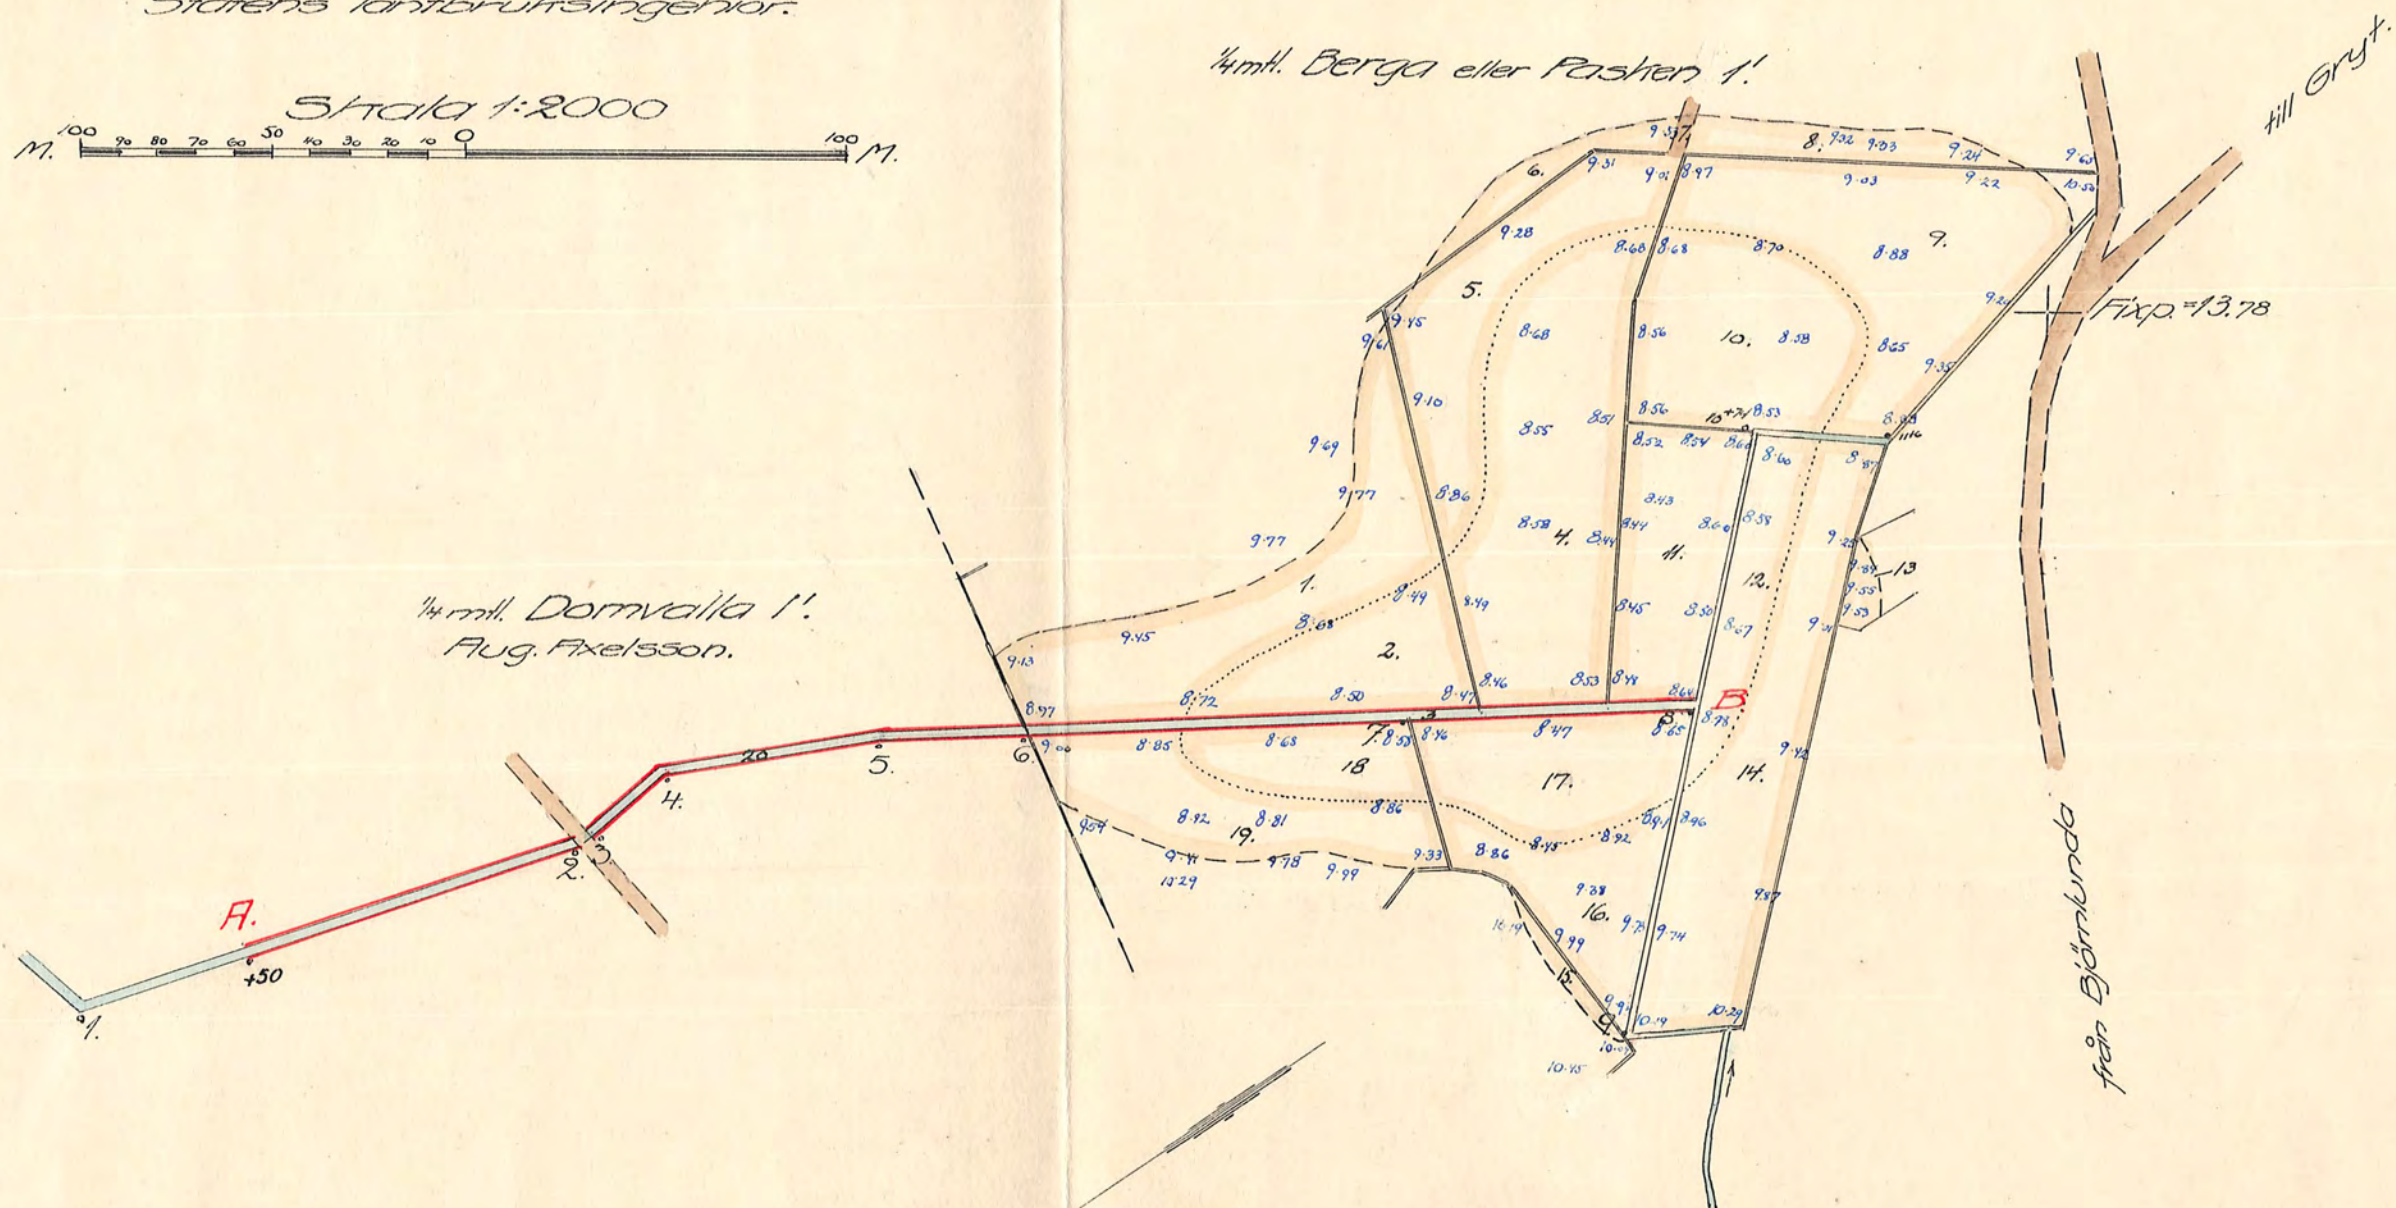

RITN. Nr 001

D

2*0591