Blad 1.

Förslag

till torrläggning av vattensjuka marker, tillhörande

Vingsleör

i Lista socken av Södermanlands län;

upprättat vid laga syneförrättning år 1928 av

Martin Lingström.

Statens lantbruksingenjör.

ÖSTERBYGDENS
2 JAN. 1930
VATTENFÖRBUND

Fö 36/1929

Vingsleör 1:10.

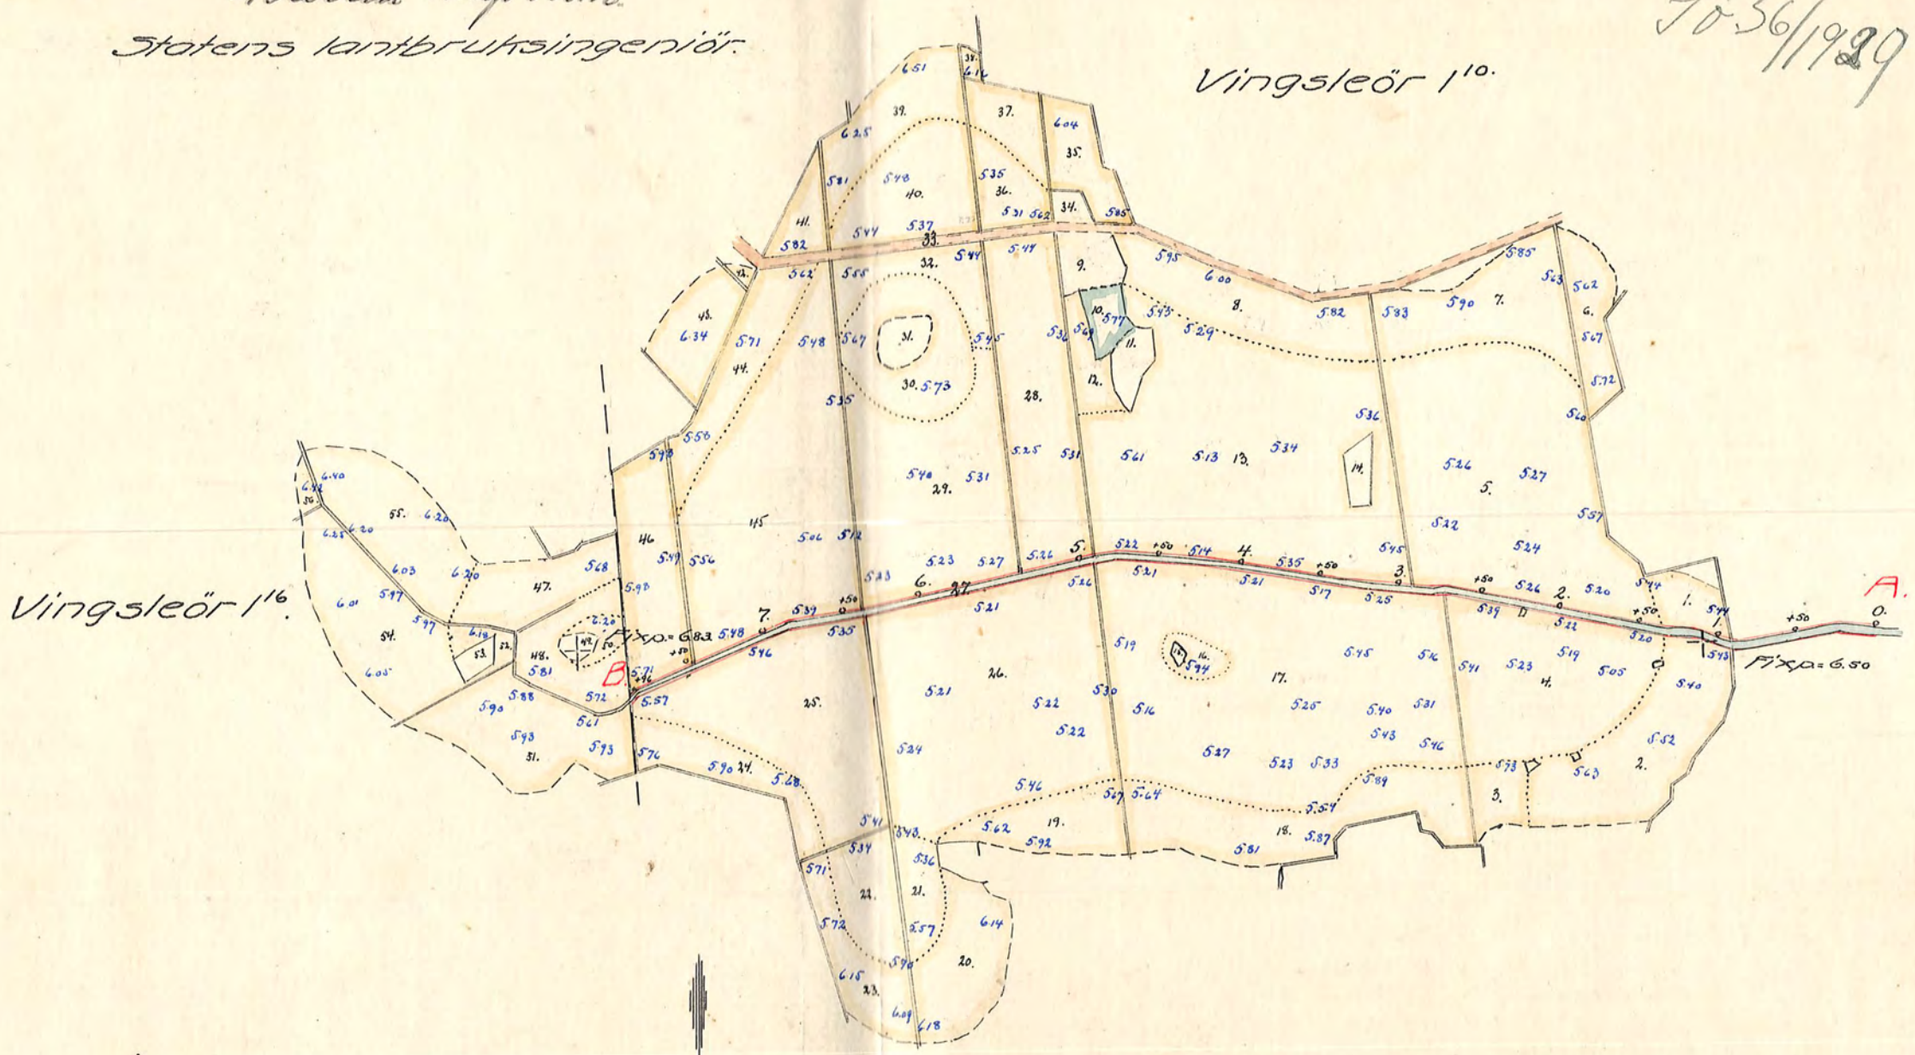

RITN. Nr 001
RITN. Nr 0597
3 * 0597

D

Skala.

M. 100. 50. 0. 100. 200. 300 M.

1/4000.

D 2 * 0597