



Förslag
till torrläggning av vattensjuka markertillhörande
Vingsleör

i Lista socken av Södermanlands län;
upprättat vid laga syneförrättning år 1928 av
Martin Lingsström
Statens lantbruksingenjör.


Blad 2.

ÖSTERHÖGDENS
2 jan. 1930
VATTENKONTROL

A. 136/1929

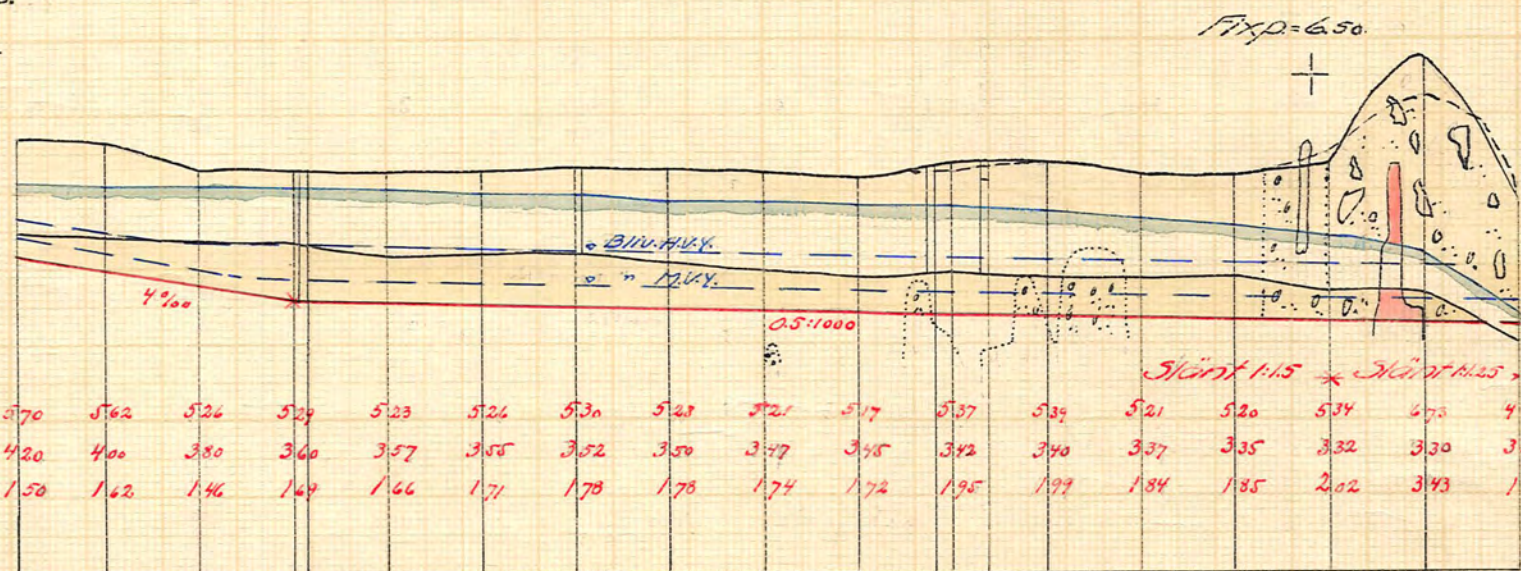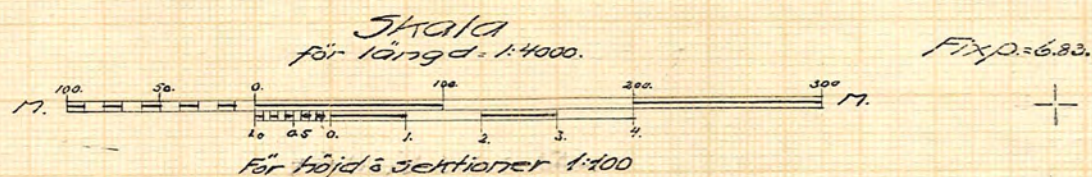

Markytans höjdläge	5.70	5.62	5.24	5.29	5.23	5.24	5.30	5.28	5.21	5.17	5.37	5.39	5.21	5.20	5.34	4.75	4.83
Blivande bottenläge	4.20	4.00	3.80	3.60	3.57	3.55	3.52	3.50	3.47	3.45	3.42	3.40	3.37	3.35	3.32	3.30	3.27
Grävningssdjupa	1.50	1.62	1.44	1.69	1.66	1.71	1.78	1.78	1.74	1.72	1.95	1.99	1.84	1.85	2.02	3.43	1.56

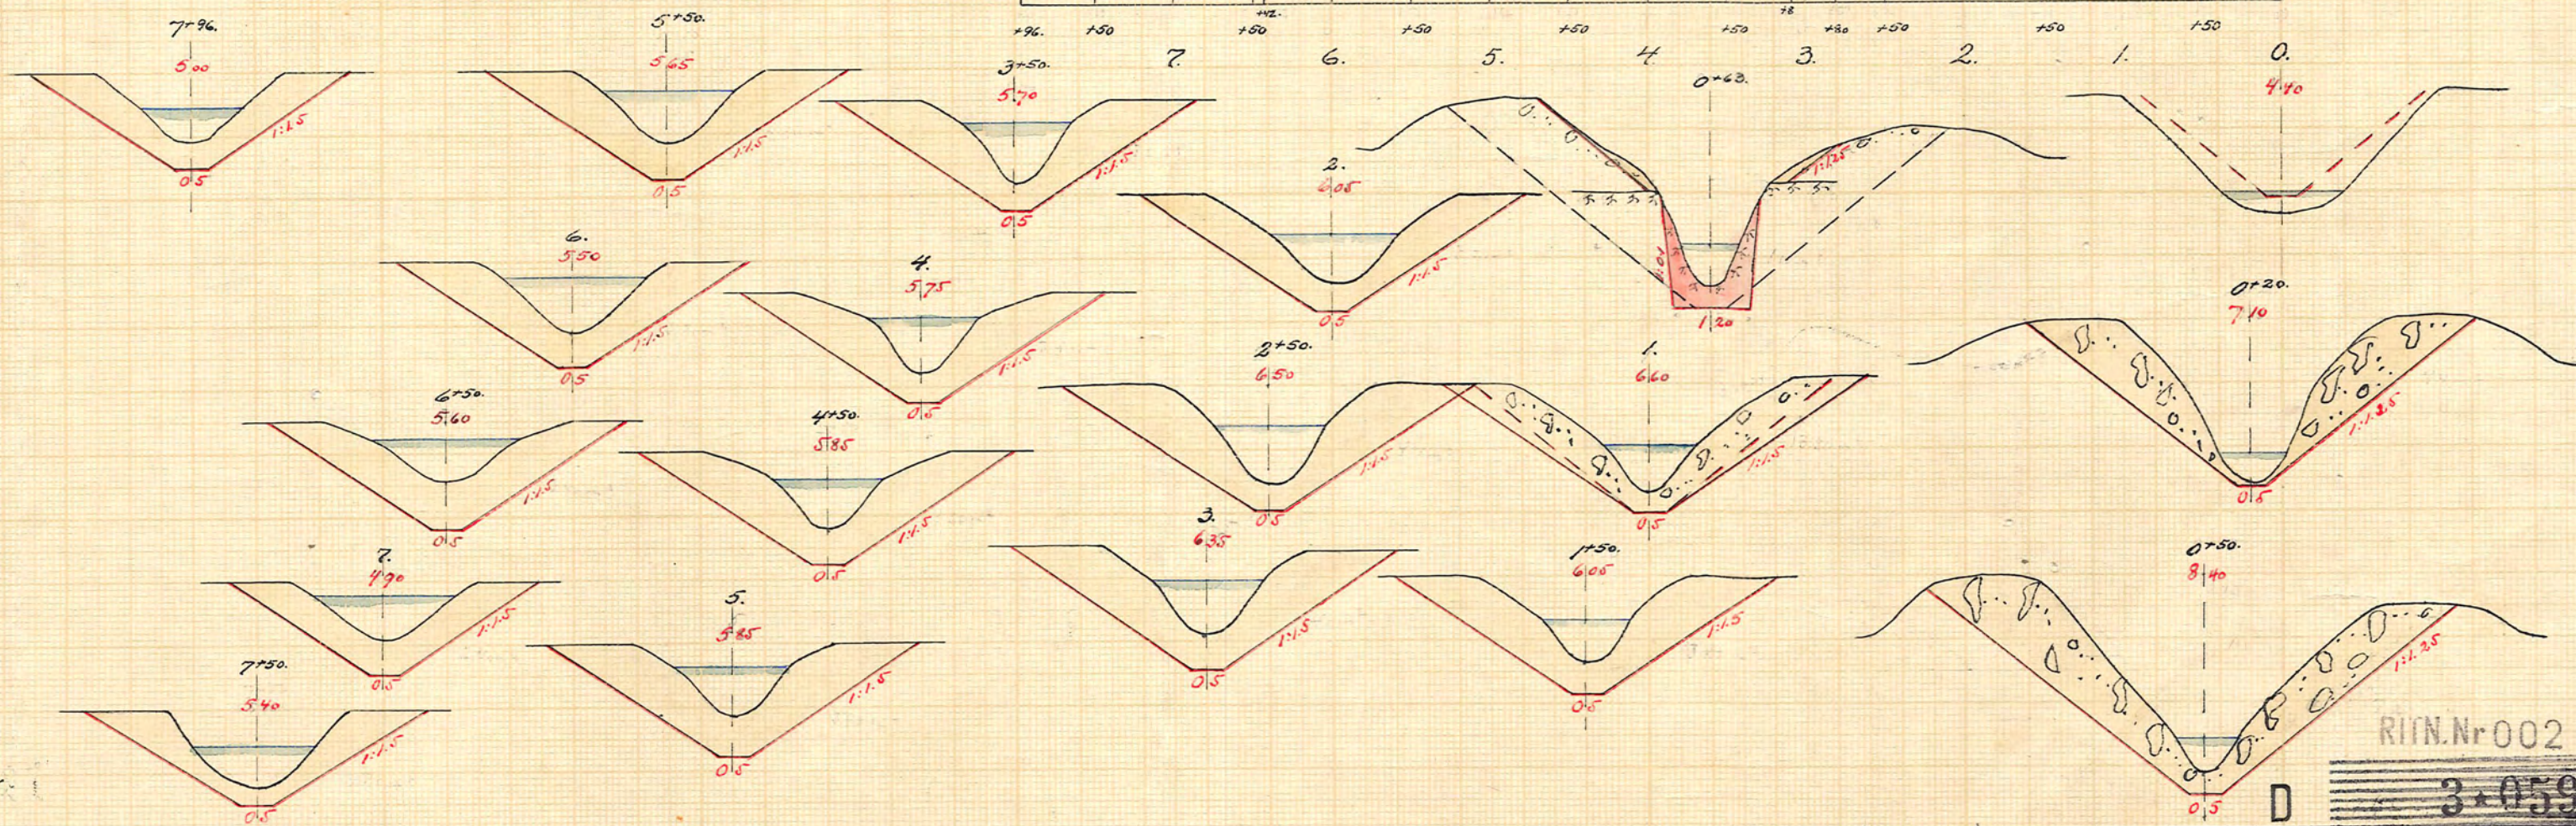

RIN.Nr 002

3-0597

2-0597