Blad 2: profiler och sektioner

Förslag till utdikning
och odling af vattensjuka marker vid

Ånga

uti Svärta socken, Kinds härad
af Södermanlands län

Ånga den 25 februari 1887 / Bernhard Fridebrand

Fastställes på grund af Kongl. Maj:ts nådiga Beslut
den 8 Juli 1887 till efterrättelse vid arbetets utförande
Stockholm den 30 Juli 1887.
Carl G. Reijer

A. Ödenberg

KONGL. VÄG- och VATTEN-BYGGNADSSTYRELSENS ARKIVSAMLING

Profil och sektioner af afloppsgraven: A-B-C-D.

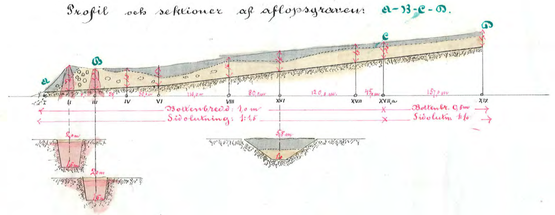

Profil och sektioner af afloppsgraven: E-F-G-H.

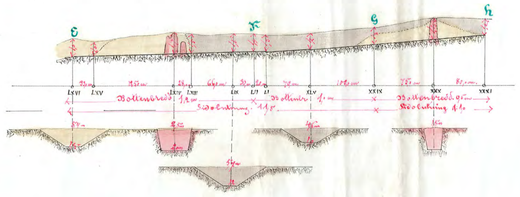

Profil af afskärningsgraven C-G-J.

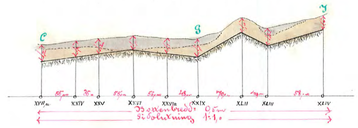

Profil af af Mätningsdikets 56-34

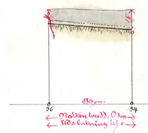

Profil och sektioner af afloppsgraven genom Kullen: K-L-M-N-O-P

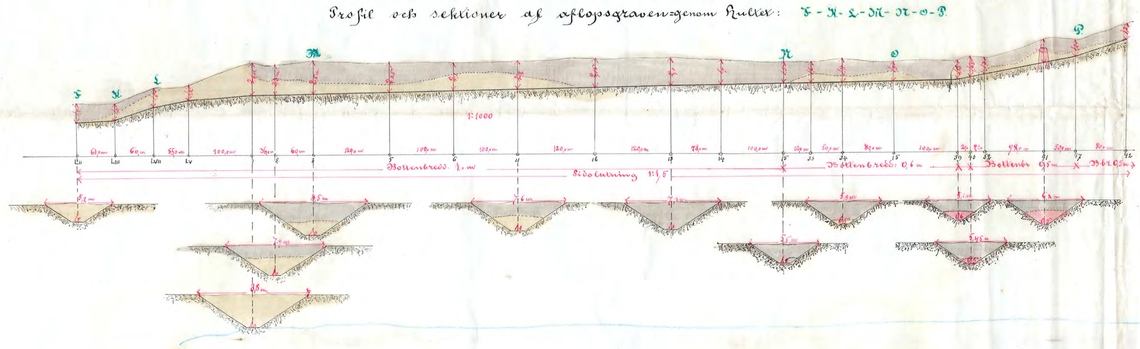

Profil af afskärn diket: 29-24, 27-25, 28-29, 33-30

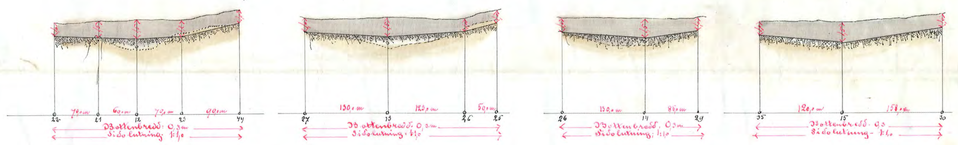

Prosprofil och tvärsektioner af afloppsgraven genom Hällsätters äng med utlopp.

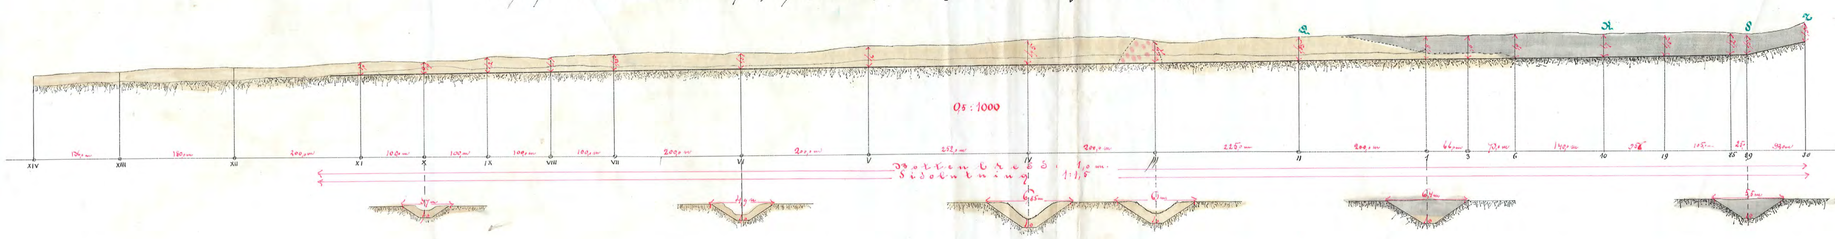

Profil och tvärsektioner af afloppsgraf gm. Dräskärret:

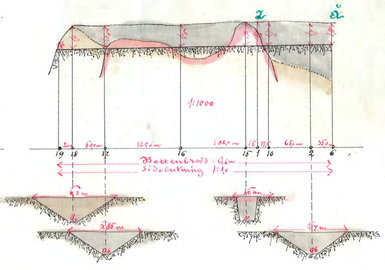

Profil och tvärsektioner af afloppsgraf gm. Skimkärret:

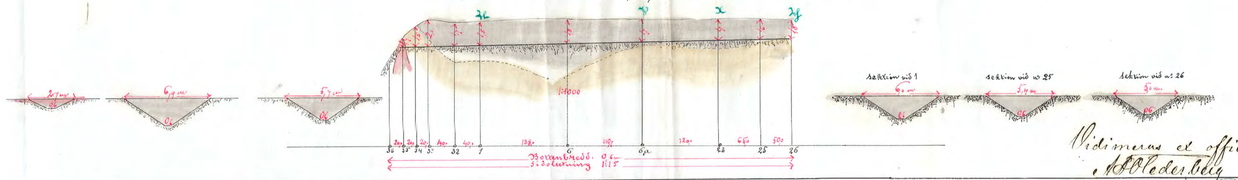

Sektion vid N:r 1

Sektion vid N:r 25

Sektion vid N:r 26

Längdskala 1:2000

Skala för tvär- och sektioner 1:200

Vidimeras et officio.
A. Ödenberg

Kopiering med Estimation 6.39

KTK.Nr 002

D 2*0006 2

N:r 6 Södermanlands 2 ritn