


Le. 67/1931

Blad I

ÖSTERJYDENS
2 JAN. 1932
VATTENDOMSTOL

Förslag
till utförande av torrlägningsföretaget
Vij
i Västermo socknen av Södermanlands län,
upprättat vid laga synförrättning år 1930 av
Martin Ljungström.
Statens lantbruksingenjör.

Skala 1:4000
100 50 0 100 200 300 400 M.

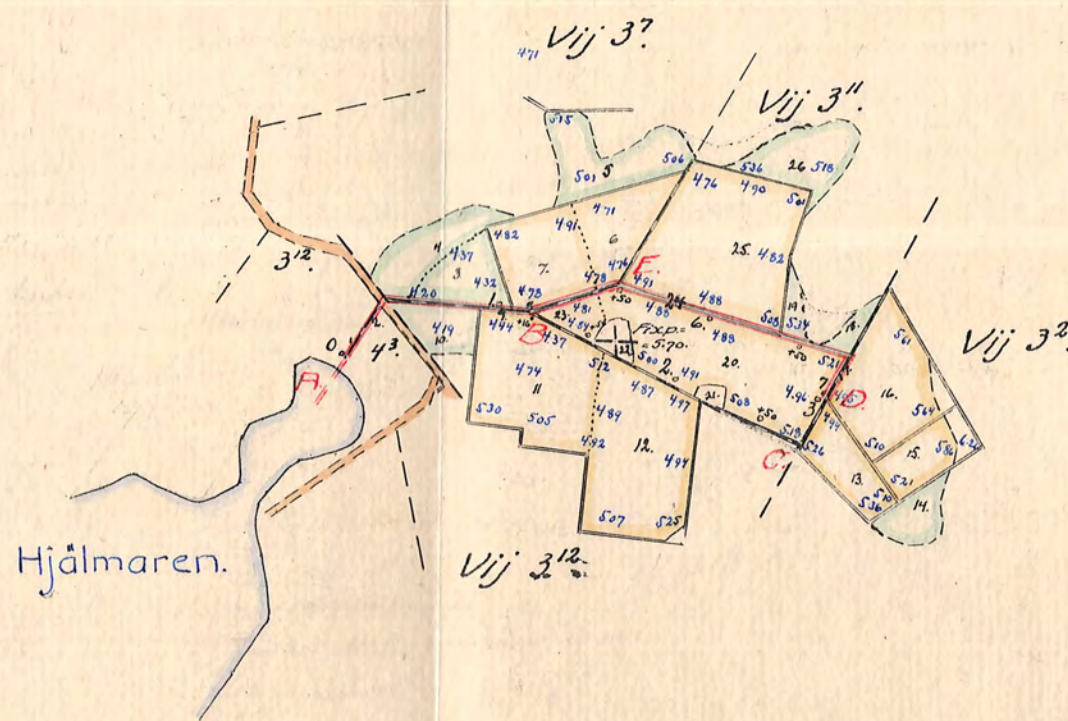

Överföringsare: Kantor Strandberg

RITN. Nr 001

D

2-6609