Sd. 67/1931

Blad 2.

Förslag

till utförande av torrläggningsföretaget

Vij

i Västermo socken av Södermanlands län,
upprättat vid laga syneförrättning år 1930 av

Martin Ingström.

Statens lantbruksingenjör.

Strala.

För längd 1:4000.

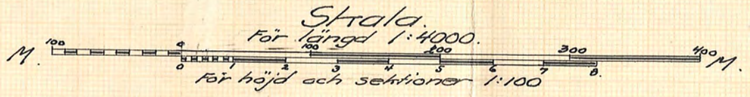

För höjd och sektioner 1:100

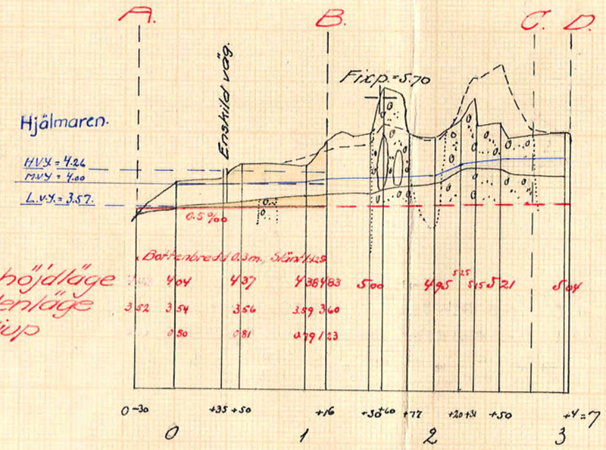

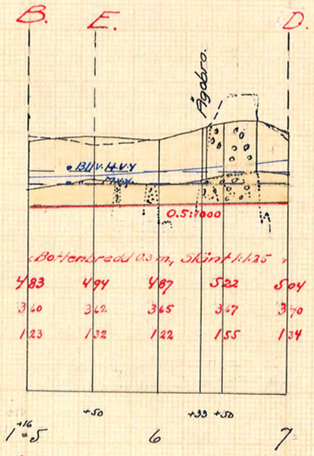

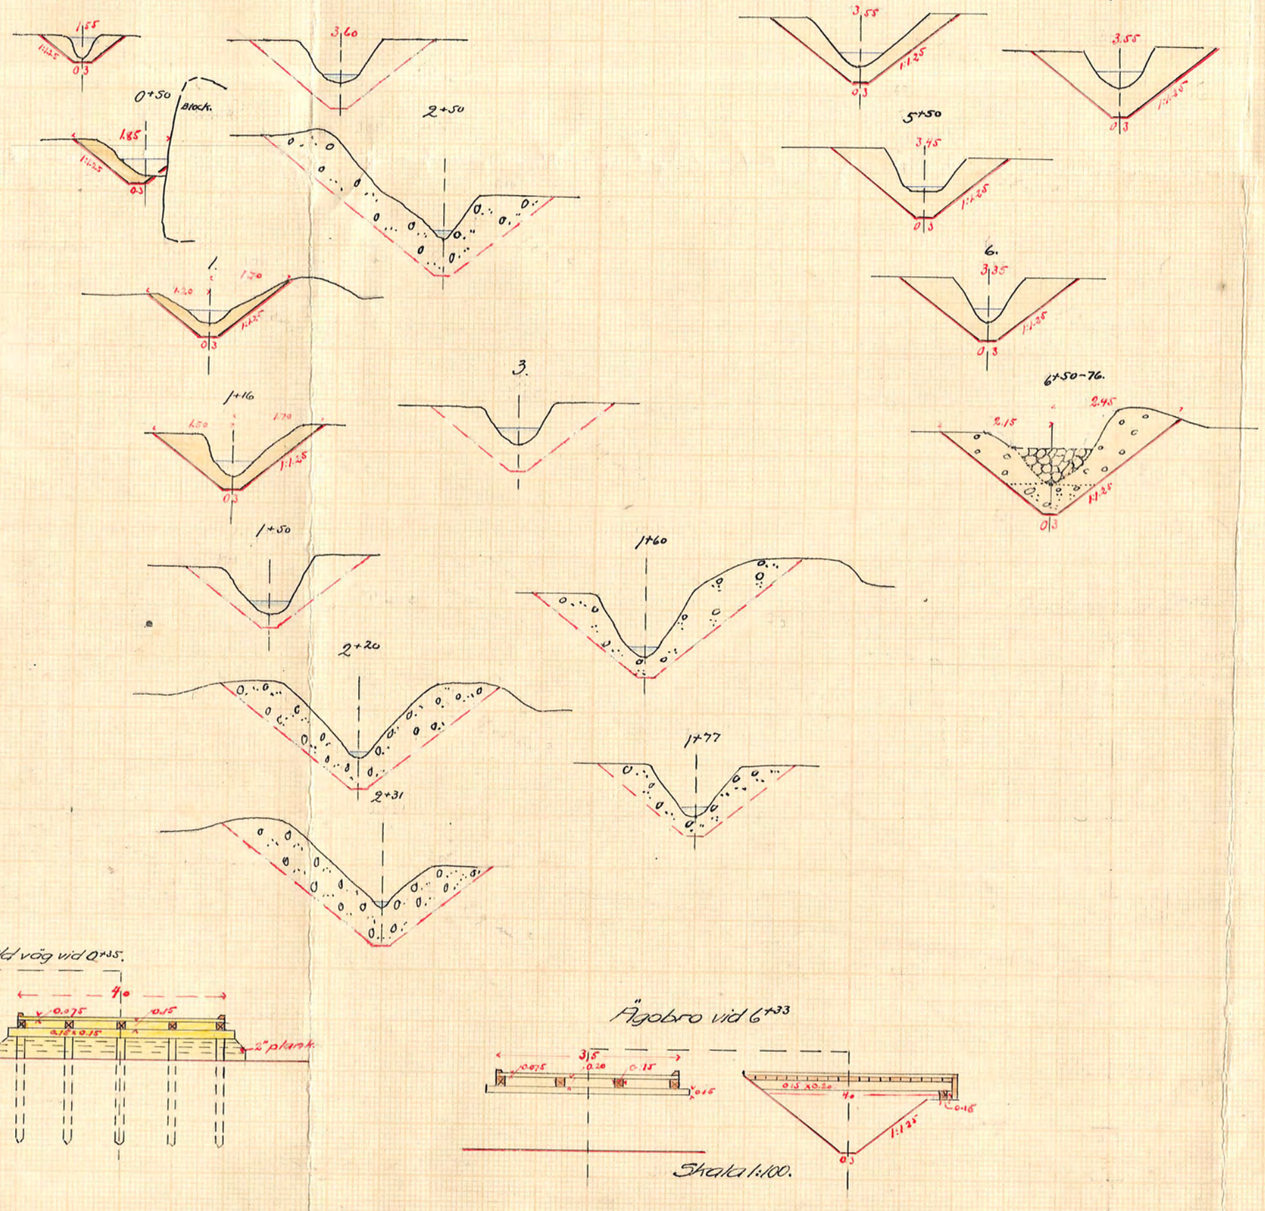

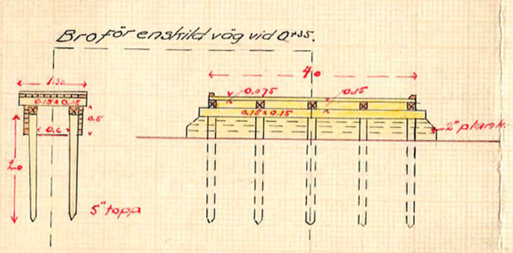

Skala 1:100.

ÖSTERSYSSELNS
2 JAN. 1932
VATTENDOMSTOL

RITN. Nr 002

D 2★0609