

Kapitel

1128


Förslag till torrläggning af vattenskadade
marker, tillhörande Kulsta, Skötselorp,
Halstorp och Blackstaby uti Blacksta soe-
ken, Oppunda härad och Södermanlands
län; upprättadt vid laga syn år 1916 af

Gust. Sandström
Statens landbruksingenjör

Genom Kungl. Maj:ts nådiga brev
den 7 december 1917 fastställt till efter-
rättelse vid arbetets utförande med vissa
villkor och intressenterna medgiven rättig-
het enligt av Lantbruksstyrelsen å be-
tänkan det gjord påskrift


Stockholm den 29 januari 1918
På Lantbruksstyrelsens vägnar:
Olof Fredholm.

*Medlemmas ex officio
Lantbruksstyrelsen*

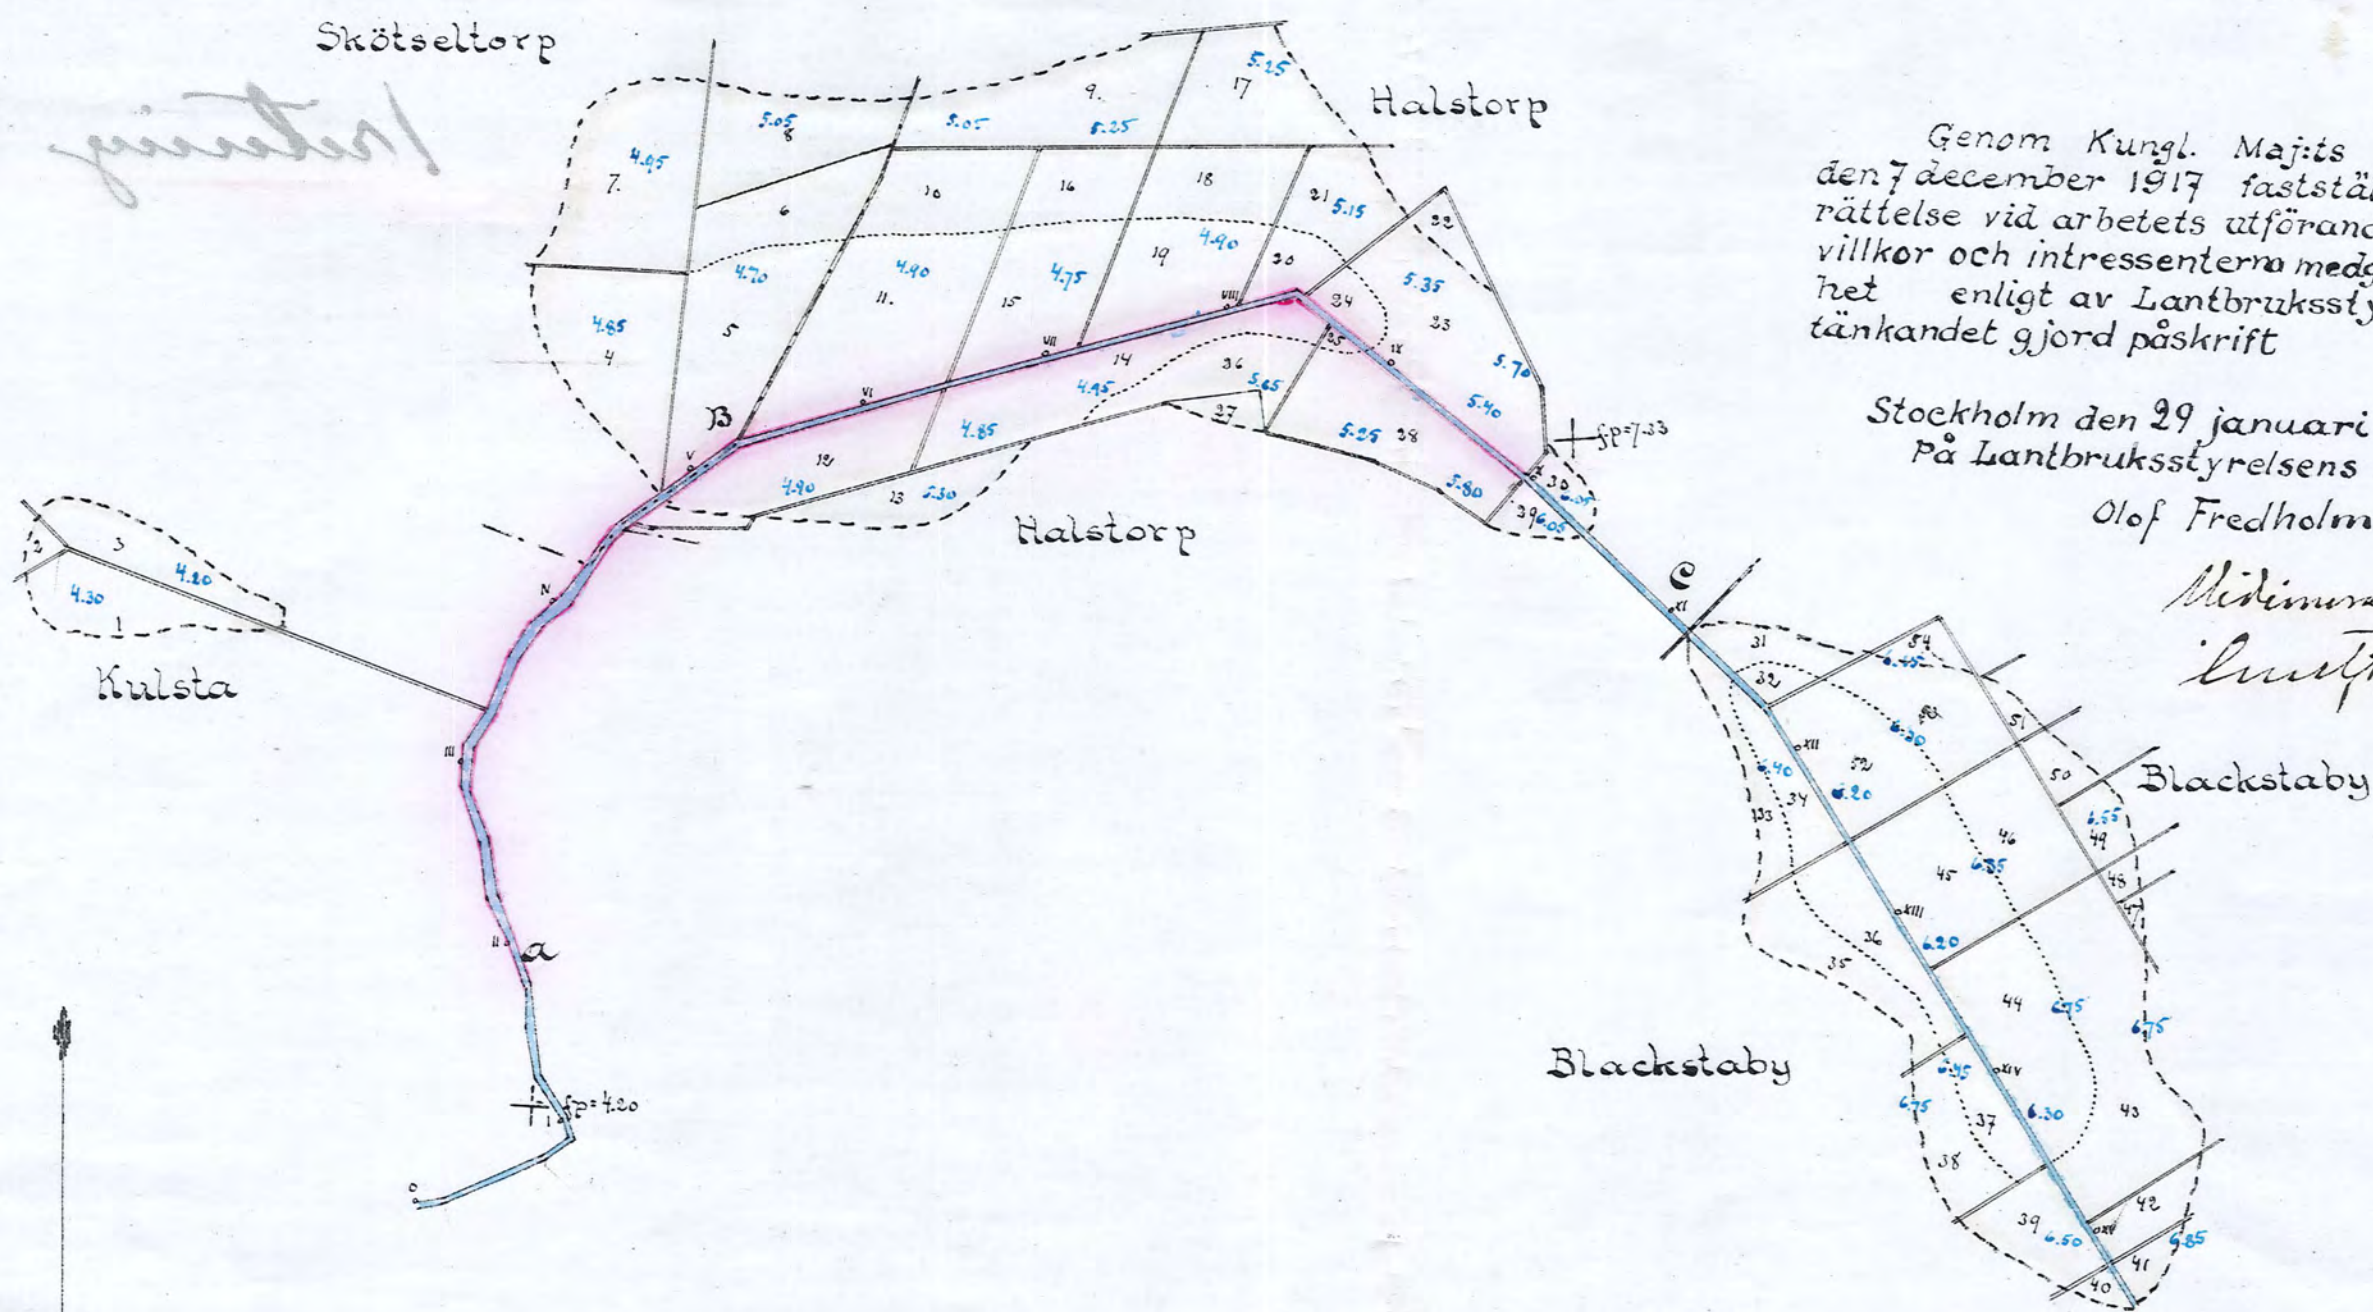


Förklaringar:

- a utm. markytan
- b " vattentytan
- c " gamla botten
- d " nya "
- e " jämförelseplan
- f " tvärsektion

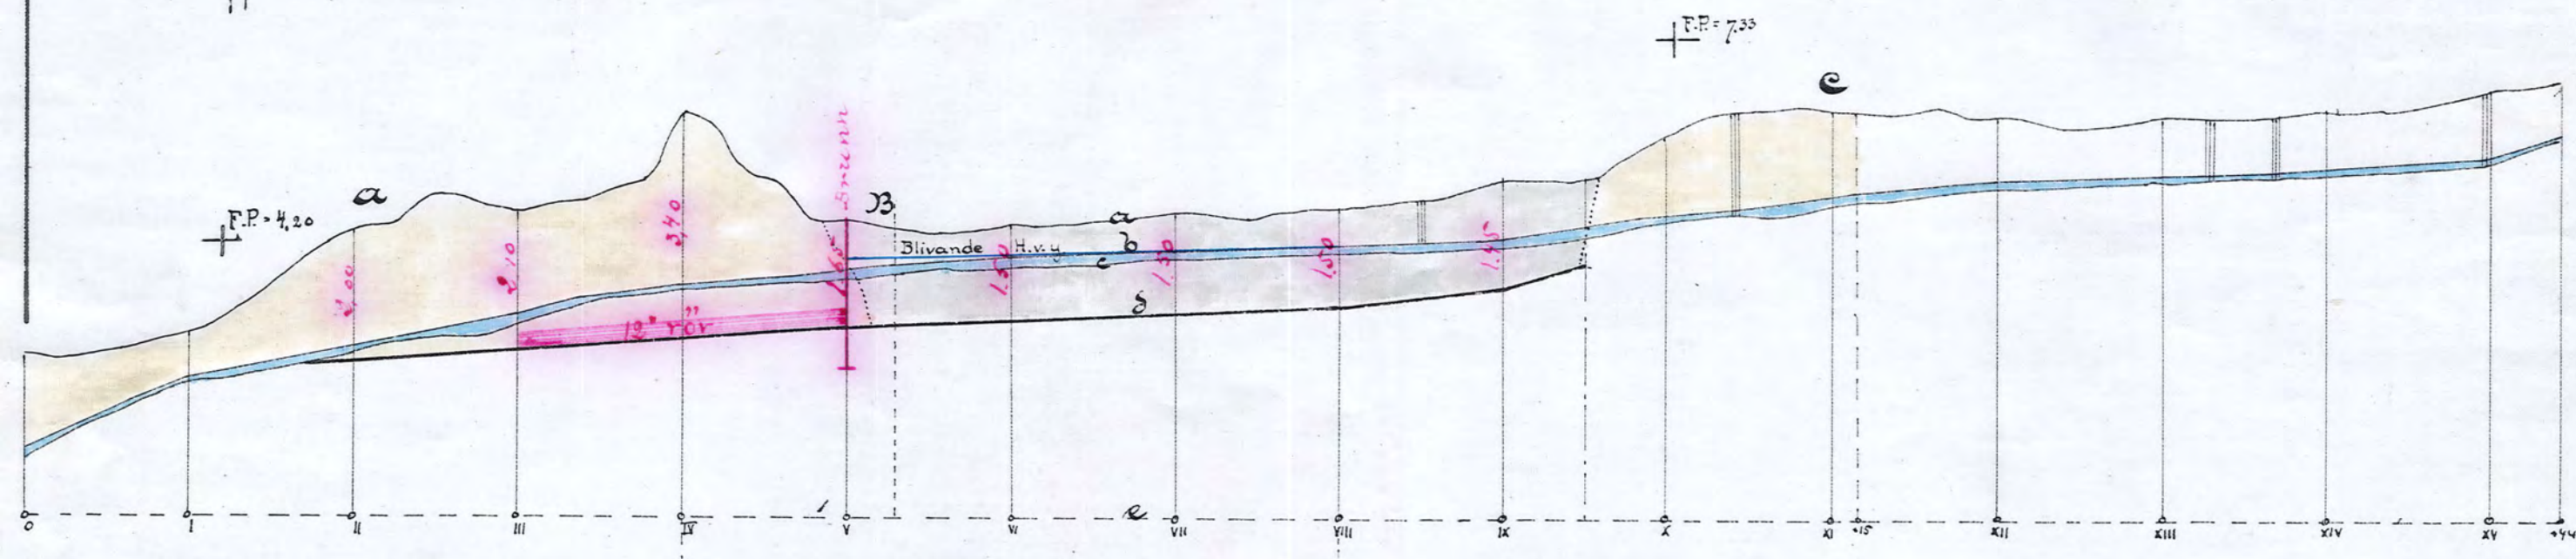

Längdskala 1:4000
Höjd och sektionsskala 1:100.

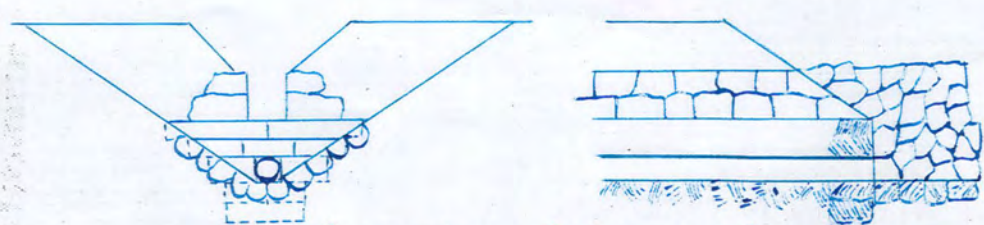

inmurning af rörmynning

KLN.Nr 001

D 1*0062

Arbejd förmland 1918