

Kopierad af Kopie

Reviderad den 1 April 1933
 av O. Fredholm
 i förhållande till den 24 augusti 1932.
 i förhållande till den 24 augusti 1932.

Förslag i 4 delar till kortläggning af vattenskadade marker, tillhörande Grinda, Snedby, Enoboga, Sundby, Skjulsta, Höva, Malma no 482, Sörgräs, Lindnäs m.fl. hemman och lägenheter uti Lilla Malma socken, Villåttinge härads af Södermanlands län; upprättadt vid laga syn år 1914 af:

Lust. Sandström
 Statens landbruksingenjör




*Utdrag ur officio
 landbruksingenjör*

Genom Kungl. Maj:ts nådiga brev den 9 mars 1917 fastställt till efterrättelse vid arbetets utförande med vissa villkor och intressenterna medgifven rättighet enligt av Landbruksstyrelsen å be-
 tänkandet gjord påskrift.

Stockholm den 19 maj 1917
 På Landbruksstyrelsens vägnar




Olof Fredholm.

Nya bron vid Snösnäs

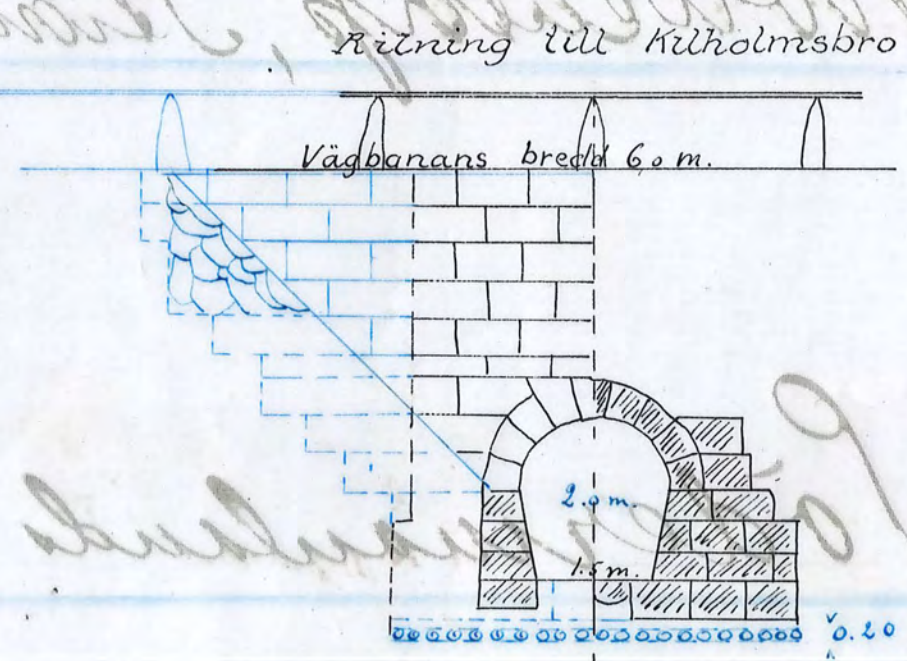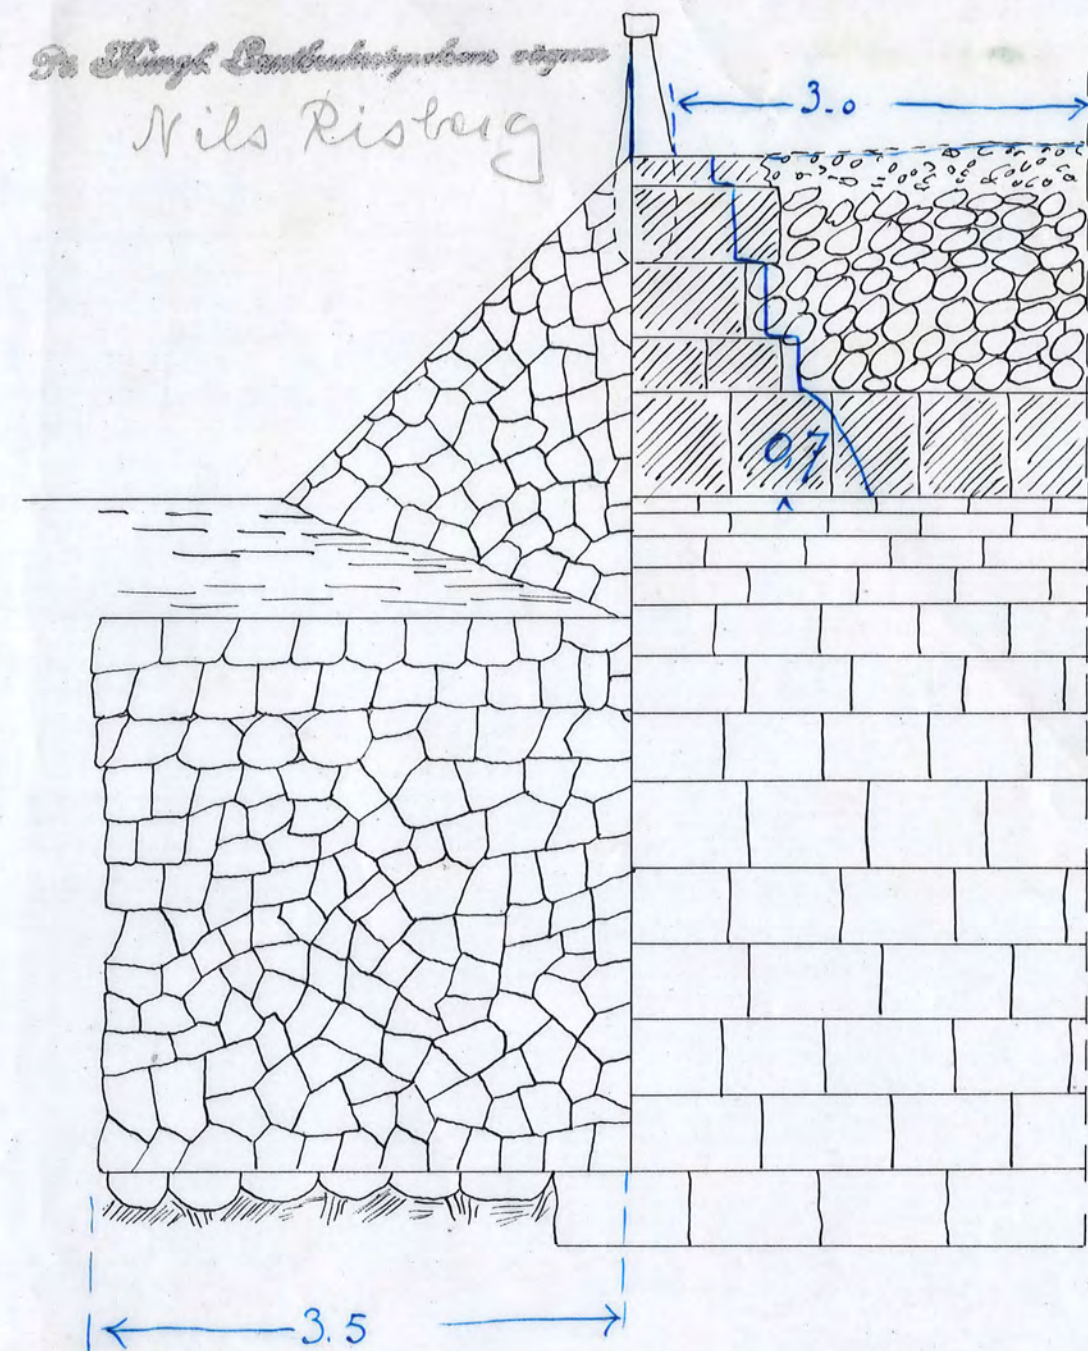
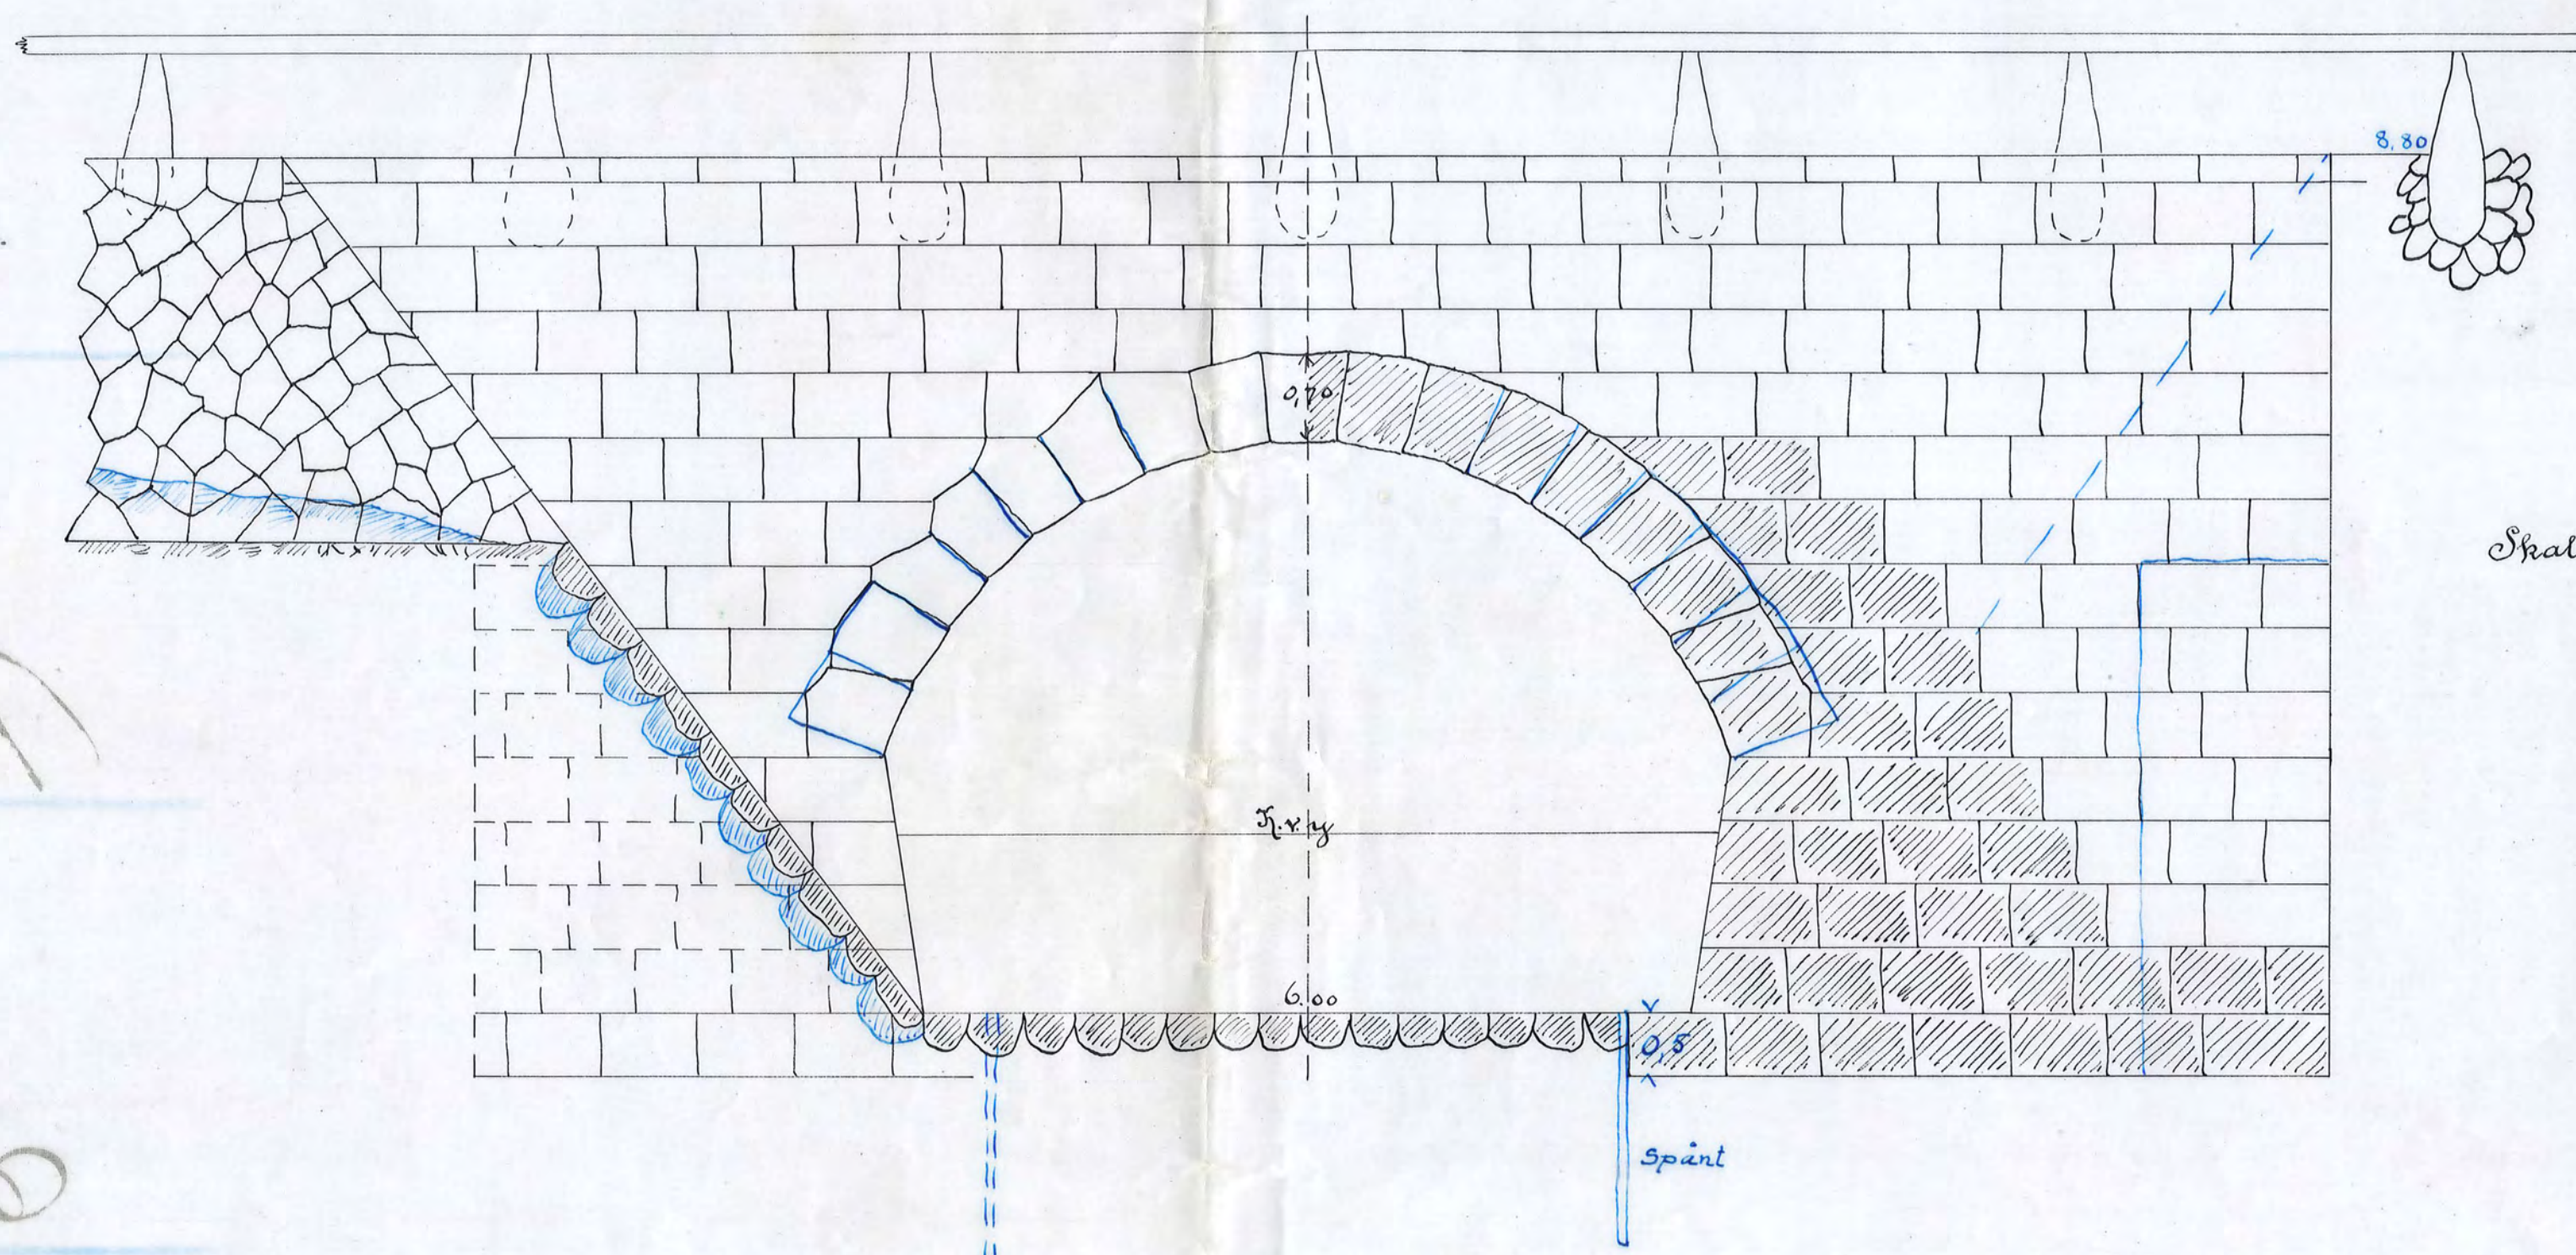


Quot. Sandström.

*Utdrag ur officio
 landbruksingenjör*

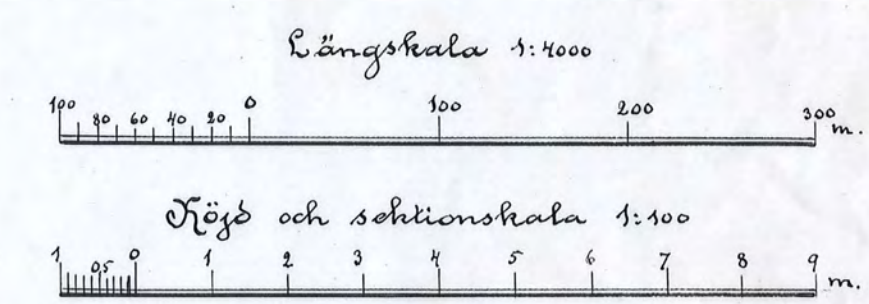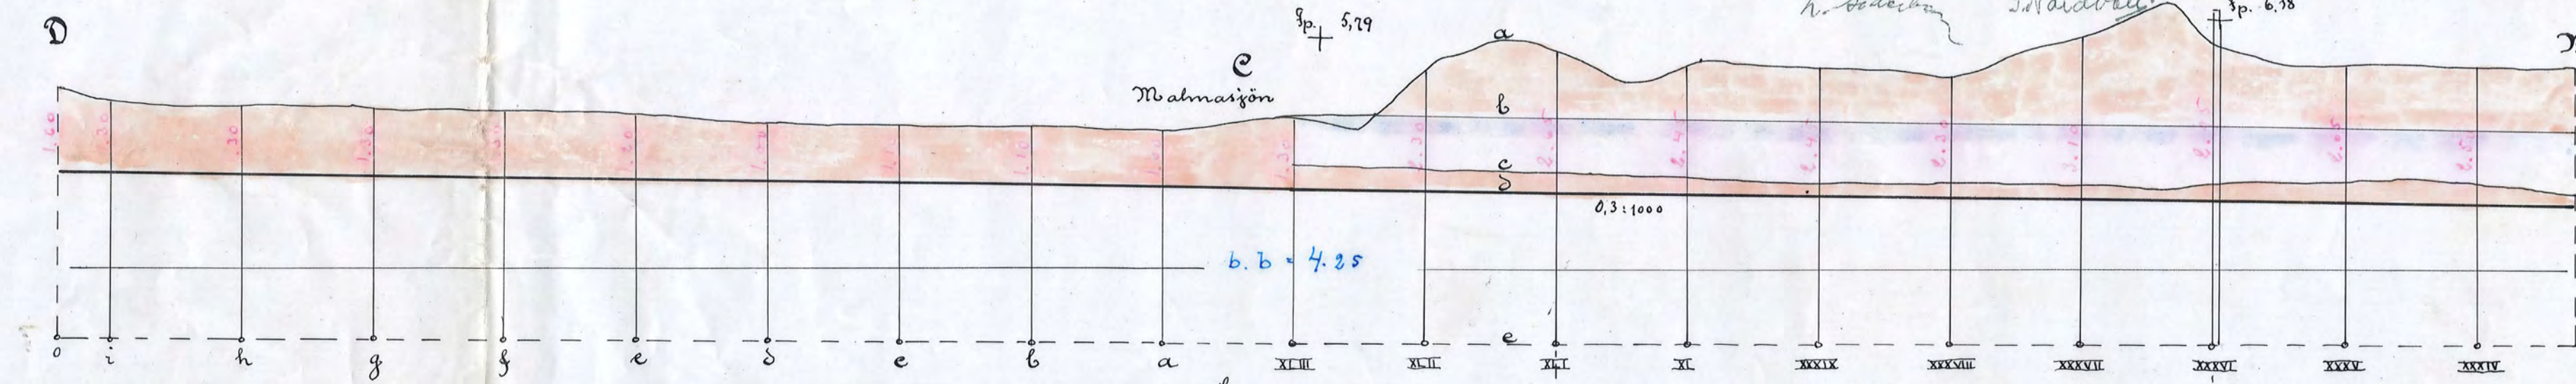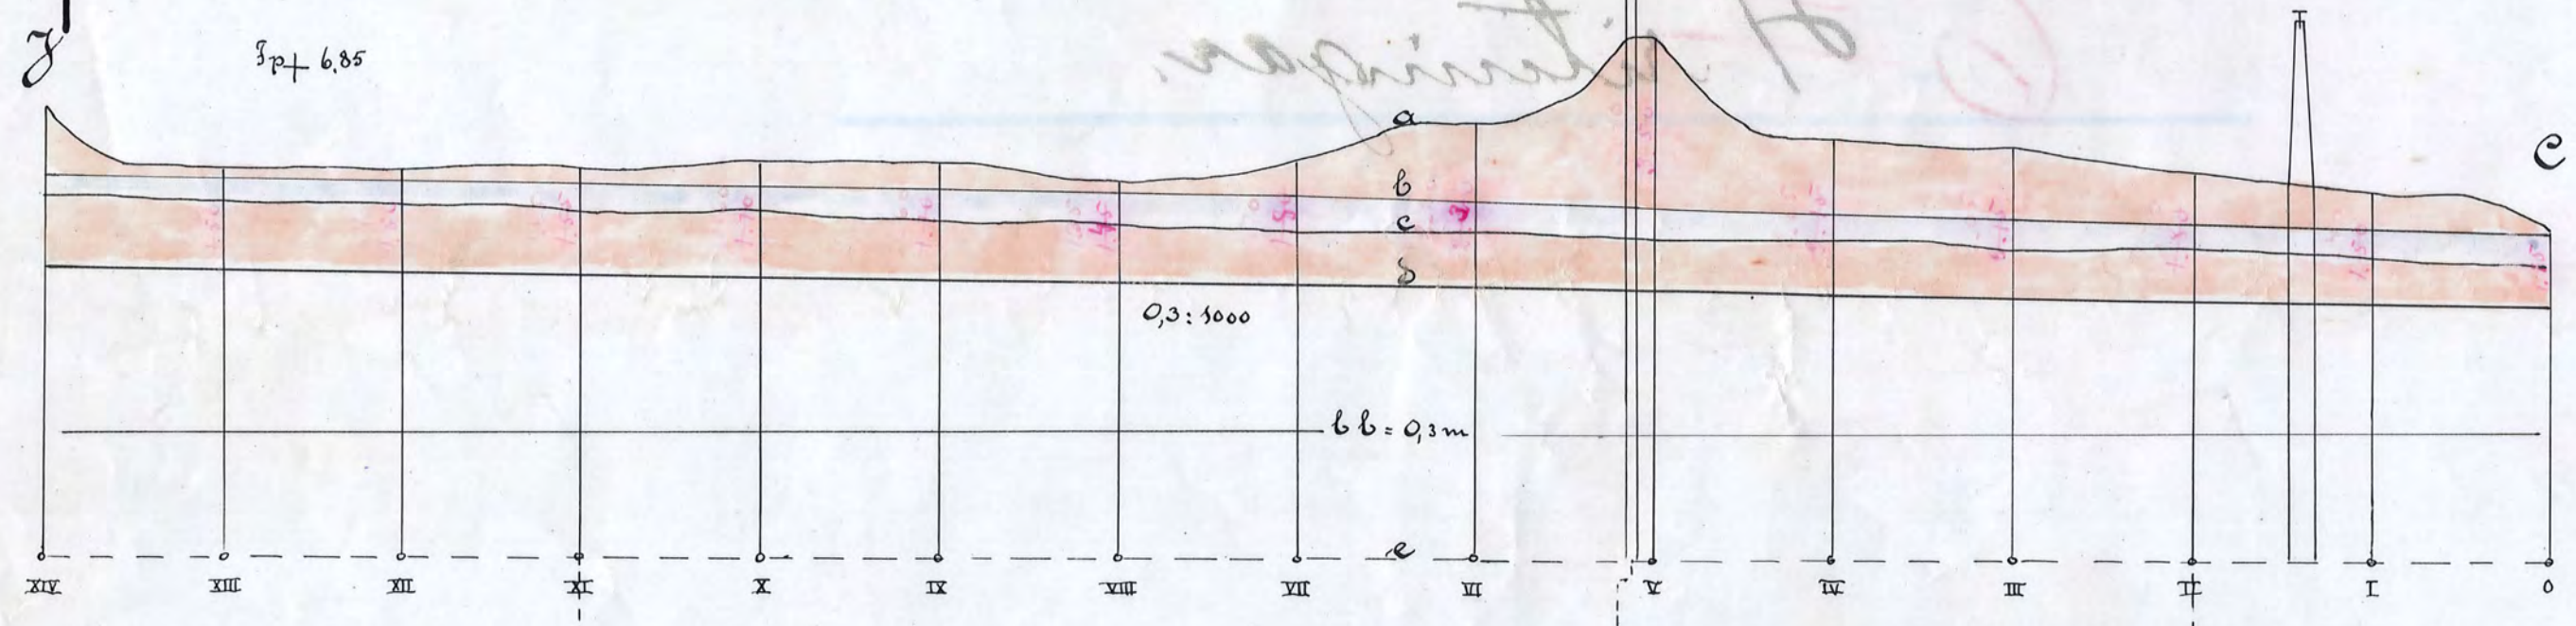

- Förklaringar
- a utm. markytan
 - b " vattentytan
 - c " gamla diketbotten
 - d " nya " "
 - e " jämförseplan
 - f " kvärssektion

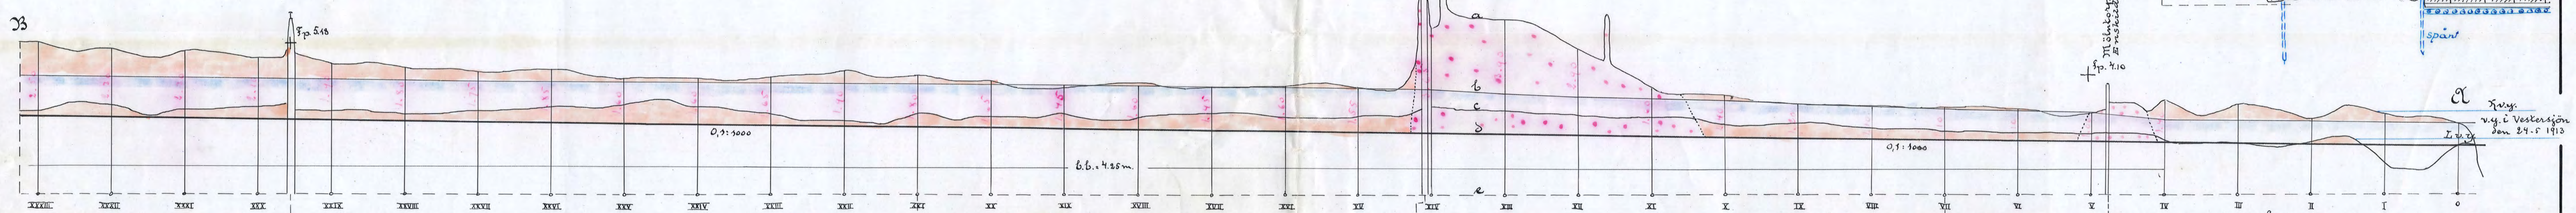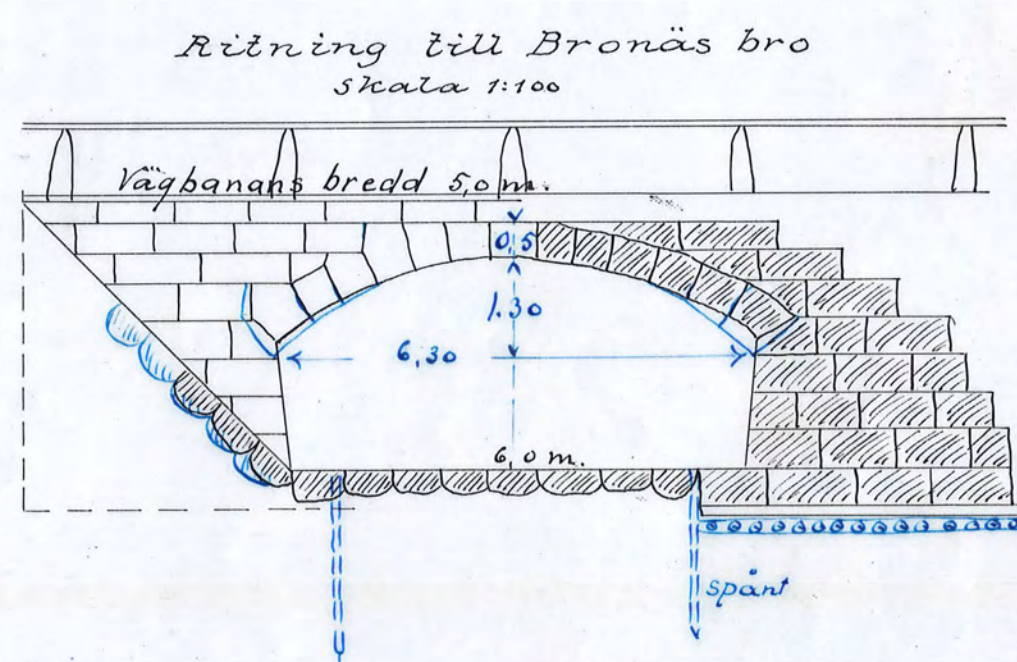

Nya bron:
 Brotyp: Spännverh
 Afst. m. balkarue — 0.75 m
 Spännvidd — 6.0 "
 Balkarueas dim — 27.5 x 28.5 cm
 Strålvornas — 18 x 15 "
 Brobanans höjd — 15 "