



Bro of beton = "Snösval. bro."

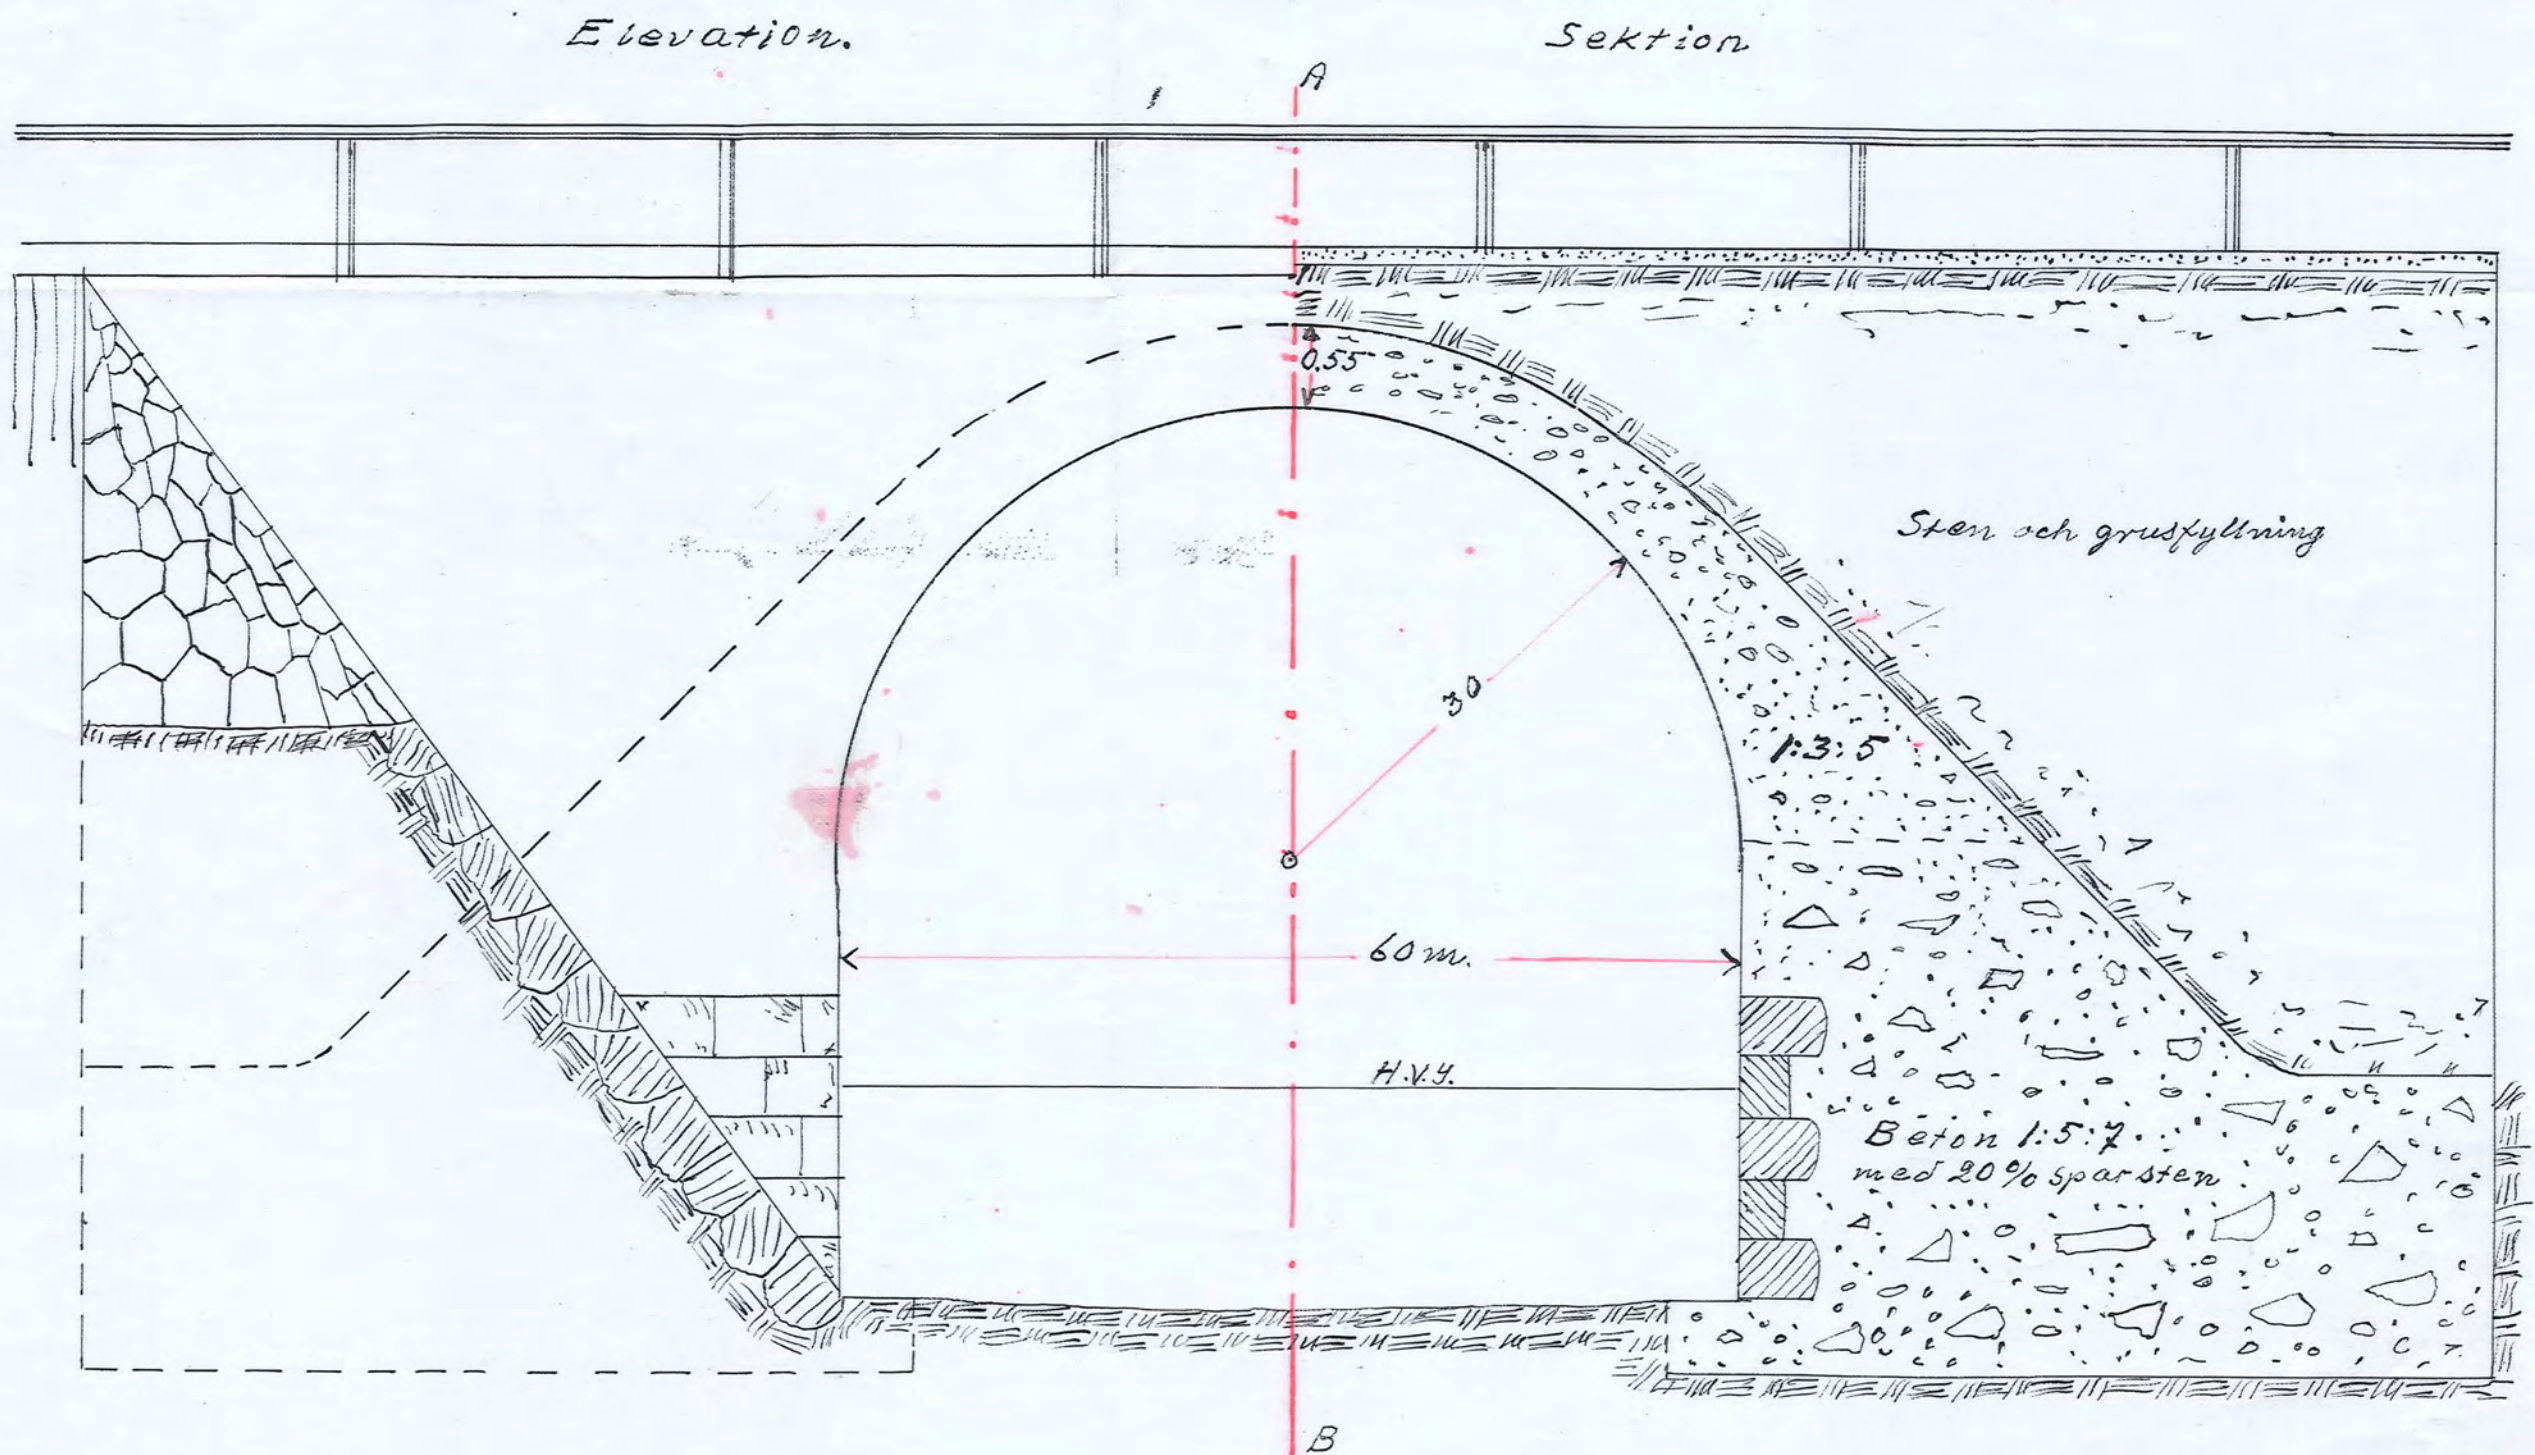

Tillhör den arbetsplan, som av
Kungl. Majst den 9 mars 1914 faststälts
med däri den 13 december 1919 med-
given ändring

Stockholm den 10 januari 1920
På Kungl. Lantbruksskylens vägnar


E. Melander

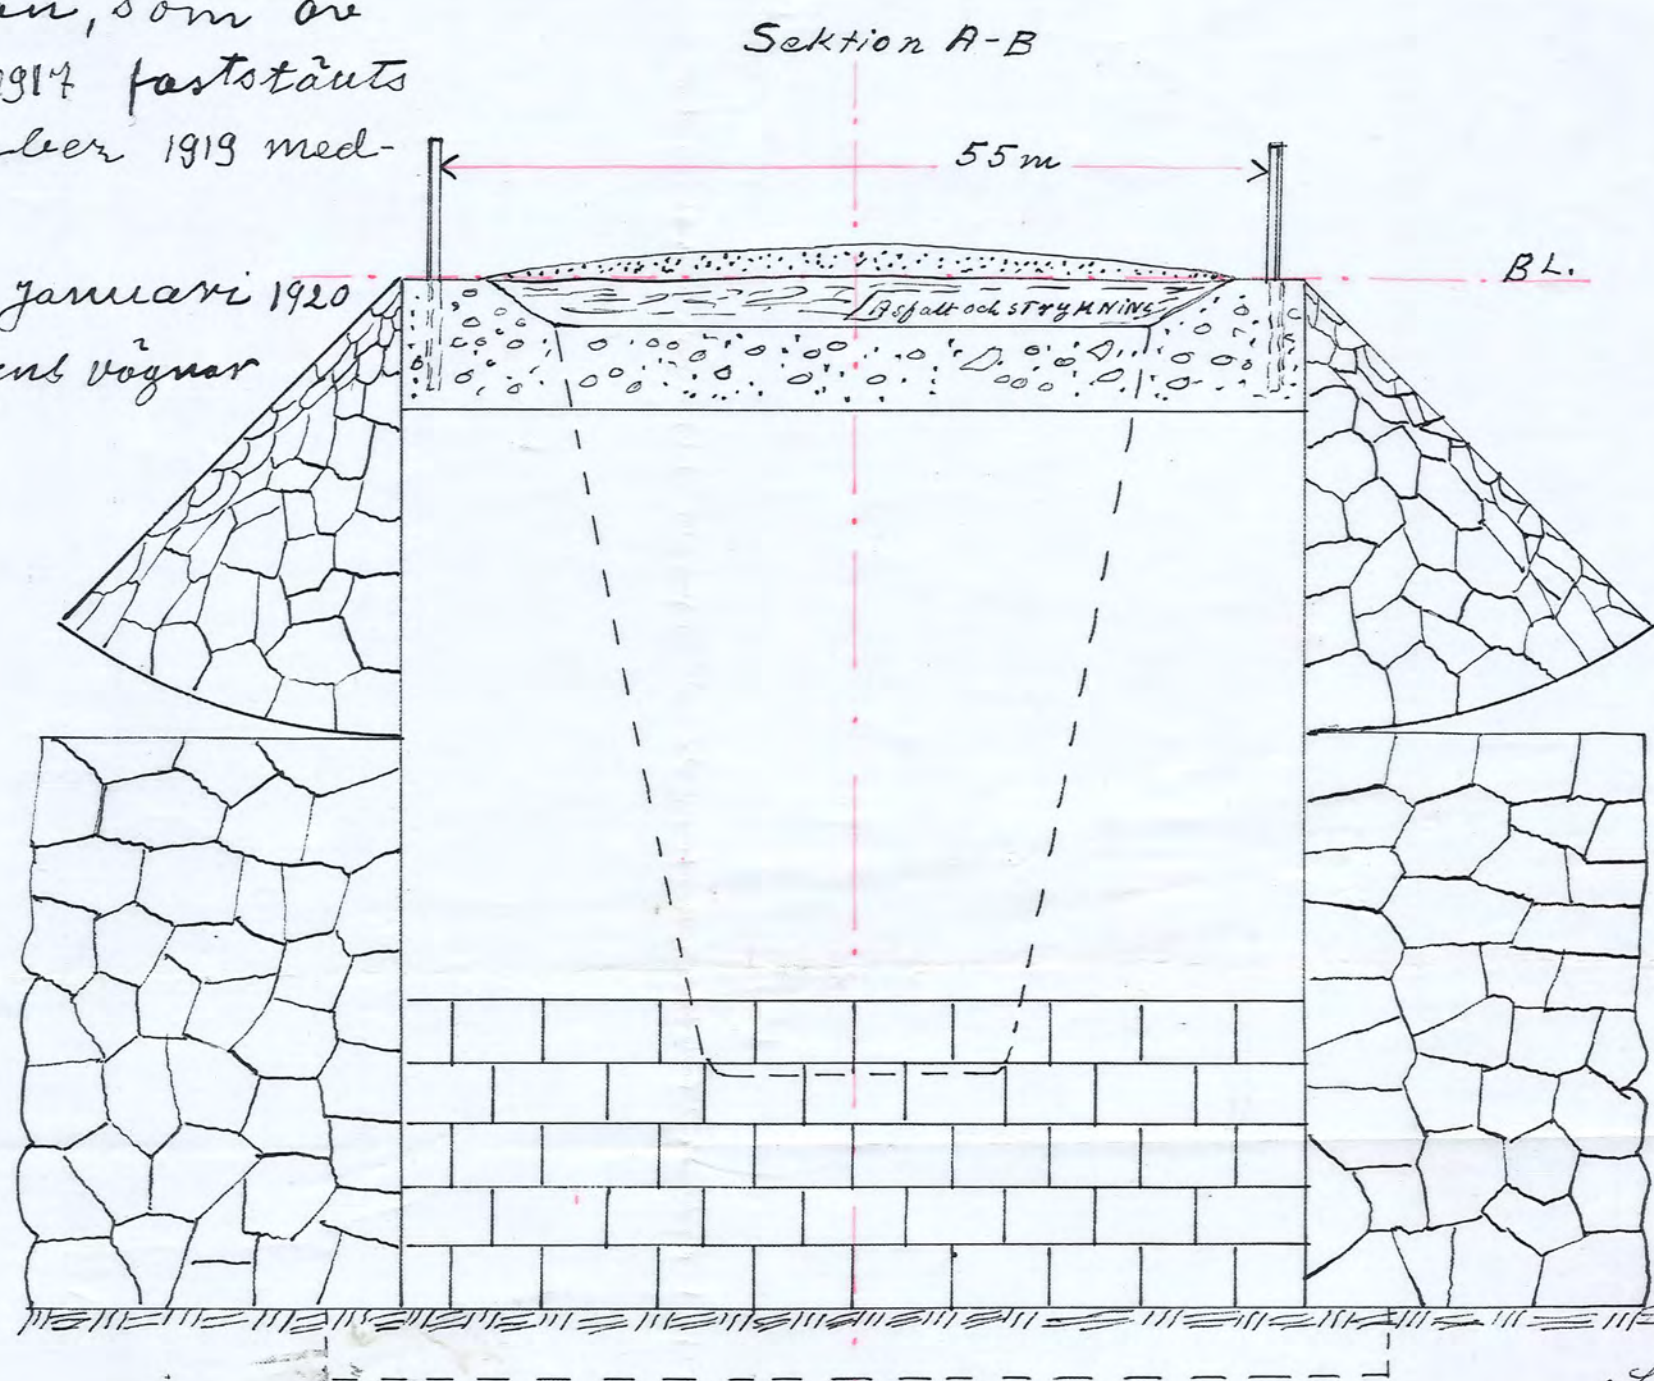

Stockholm den 15/1 1915

COP. 1235
Carl Gyllenberg

Lämnat med originalen till
Kungl. Lantbruksskylen

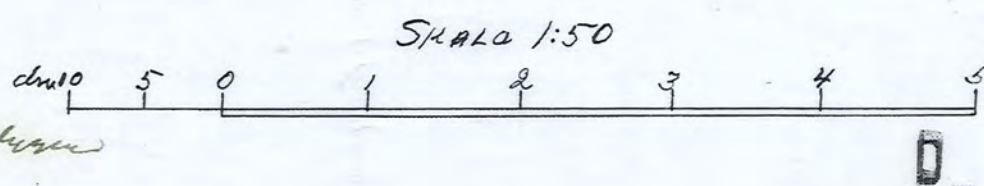

RIKSKR. 005

G. 0064

Carl Gyllenberg
Ljtnant K. V. V. K.

58 Länsland 6 rita