


Blad 1.

Förslag
i 2 blad till utförande av torrlägningsföretaget
Hult-Magda
i Nässhulta socken av Södermanlands län,
upprättat vid laga synförrättning år 1936 av
Martin Vingström,
Statens lantbruksingenjör.

Skala 1:4000
meter 100 50 0 100 200 300 400 meter

ÖSTERBYGDENS
30 DEC. 1937
VATTENDOMSTOL

Sö-19
1937

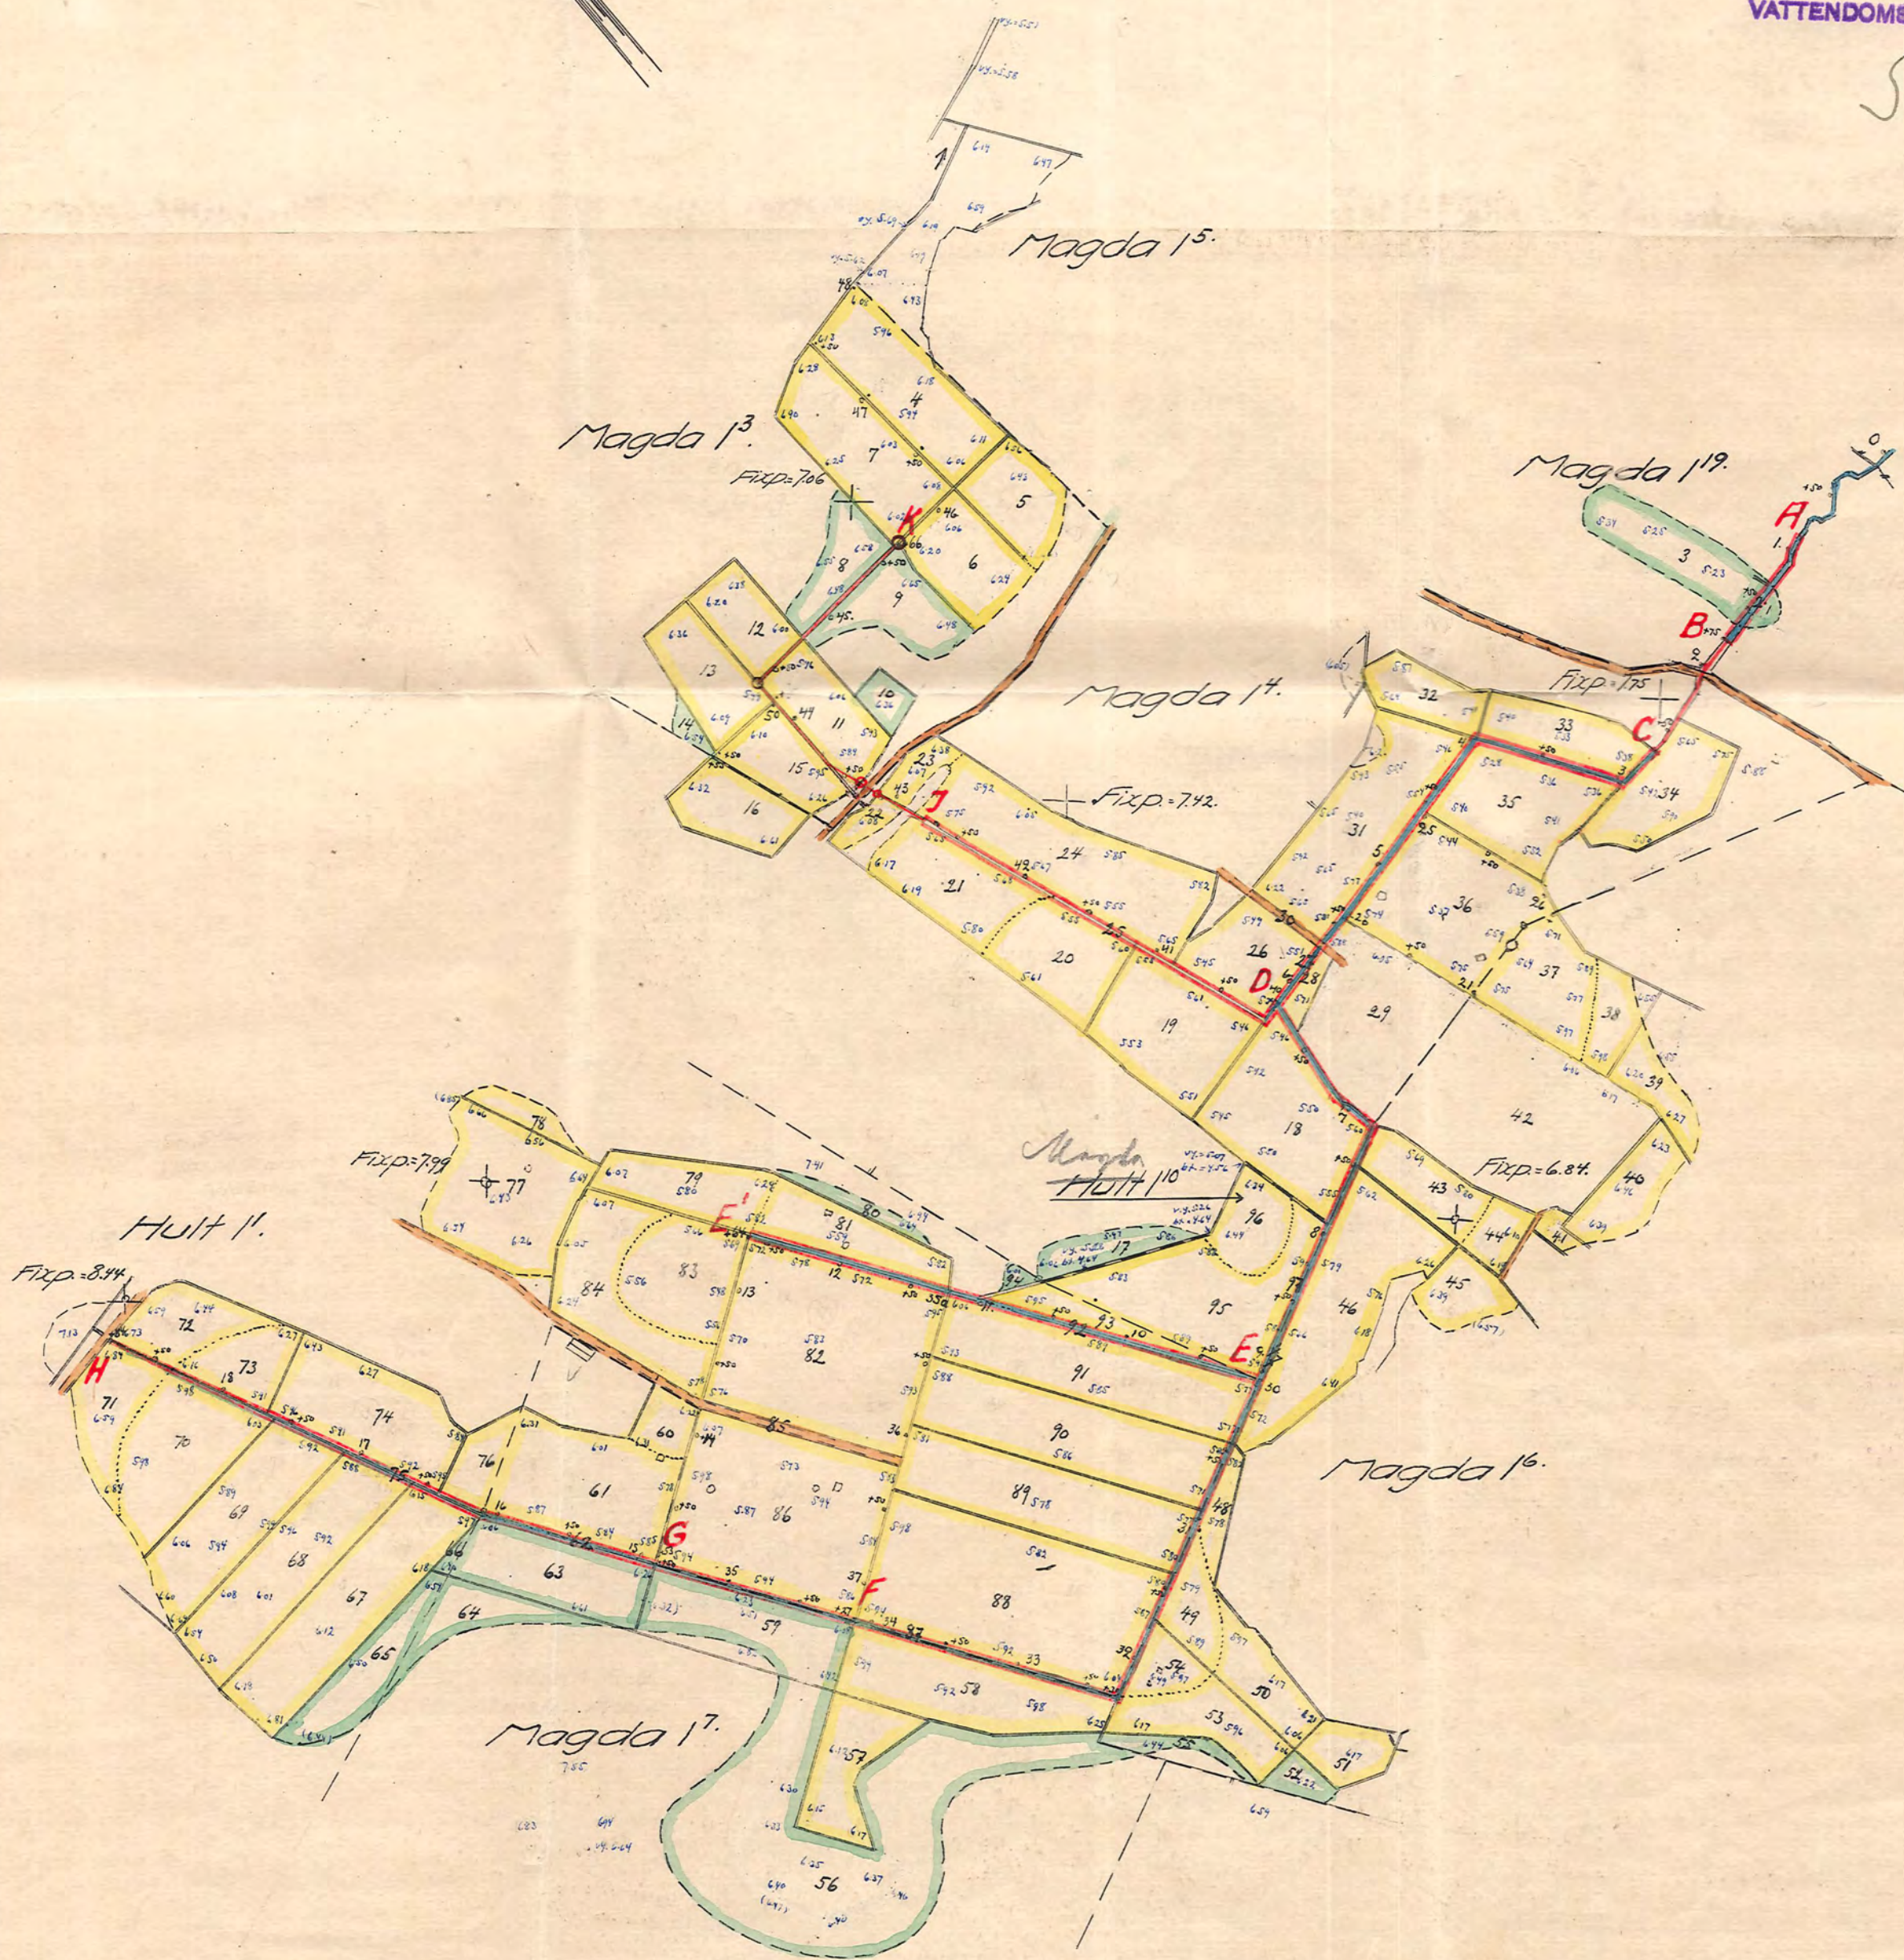

RÖNN. N:001

D 2*0657