Kopia

Förslag till torrläggning av vattenskadade marker tillhörande Helgesta, Ärsta, Skensta, Hälltorp, Eckersta, Guldtbrunn och Måsta uti f.d. Klosters socken, Eskilstuna stad av Södermanlands län;

Upprättat vid laga syn år 1918 av

Gustaf Sandström

Statens lantbruksingeniör.

Tidimeras ex. officio
Gustaf Sandström.

Genom Kungl. Majts nådiga brev den 12 dec. 1919 fastställda till utförandet vid arbetets utförande.

Stockholm den 31 dec. 1919
På Kungl. Lantbruksstyrelsens vägnar:
Magnus Thiell.

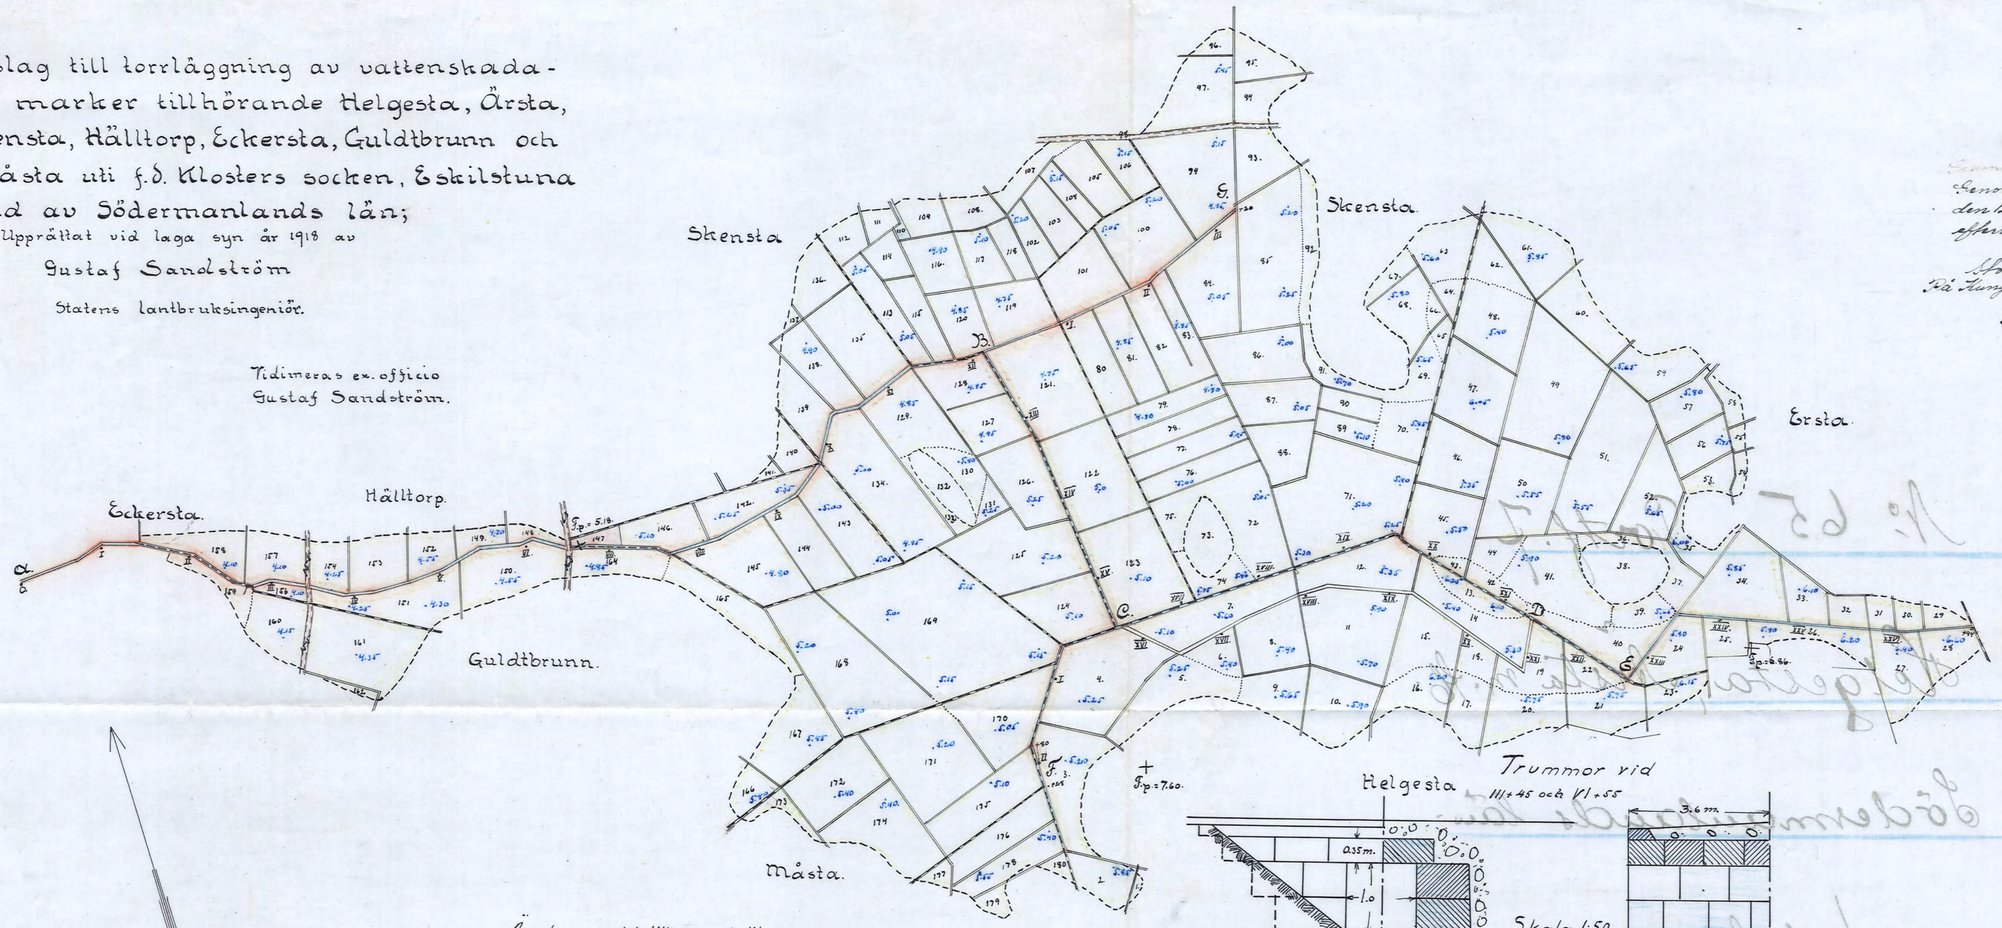

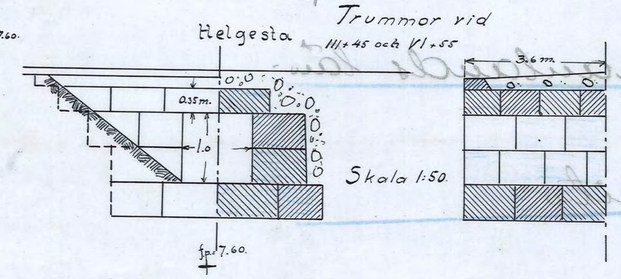

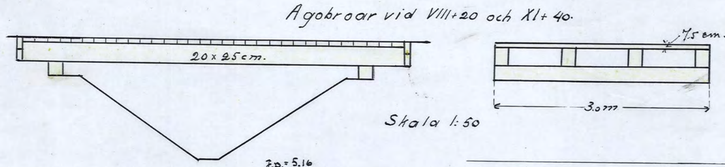

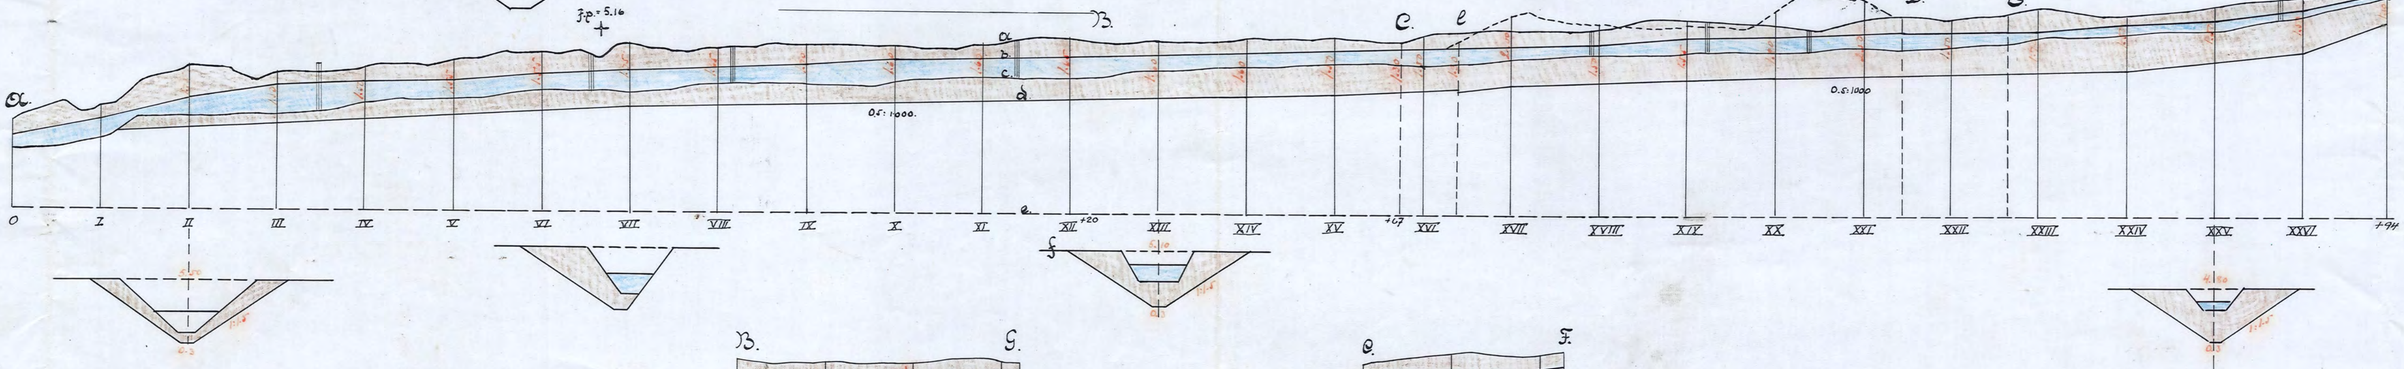

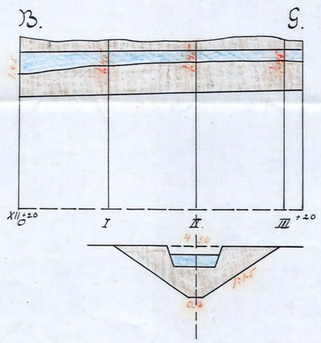

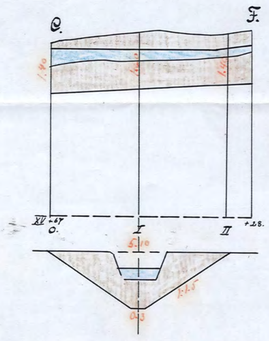

Förklaringar:

a utm. markytan
b " vattenytan.
c " gamla dikesbotten.
d " nya. "
e " jämförelseplan.
f " tvärsektion.

Längdskala 1:4000.

100 50 0 100 200 300 m.

Höjd och sektionskala 1:100.

1 0.5 0 1 2 3 4 5 6 7 8 9 m.

Detta projekt har av mig Kungl. Maj:t fastställts utförandet vid arbetets utförande.
Axel Ekelund.

KHR.Nr 001

D 1*0067

Ny 65 Södermanl. I:rätt