

Profiler

Profiler och tvärsektioner

Stora och Lilla Dräverödmossarne

Förslag till urdikning
Stora och Lilla Dräverödmossarne,
Stora och Lilla Äggmossarne, Rödmosse,
samt Slättermossarne
på Svärta skog

uti Svärta skogen, Rönö härad af Södermanlands län


Fastställt på grund af Kongl. Maj:ts nådiga bref den
8 juli 1887 till offentliggörande vid arbetets utförande.
Stockholm den 30 juli 1887.

Carl G. Beijer
H. Hederberg

Blad No 2


1000
500
0

Åflopskanal genom Slättermossen

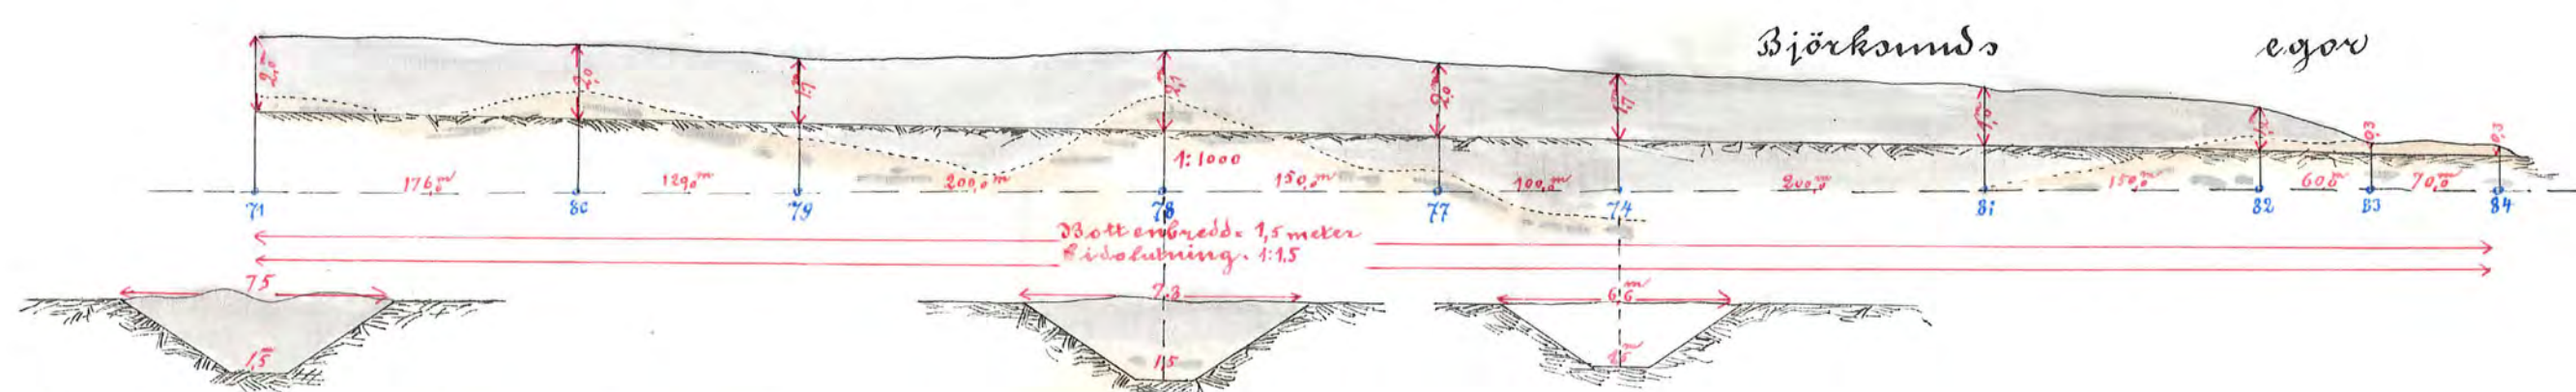


Åflopsgrävar

genom Slättermossen


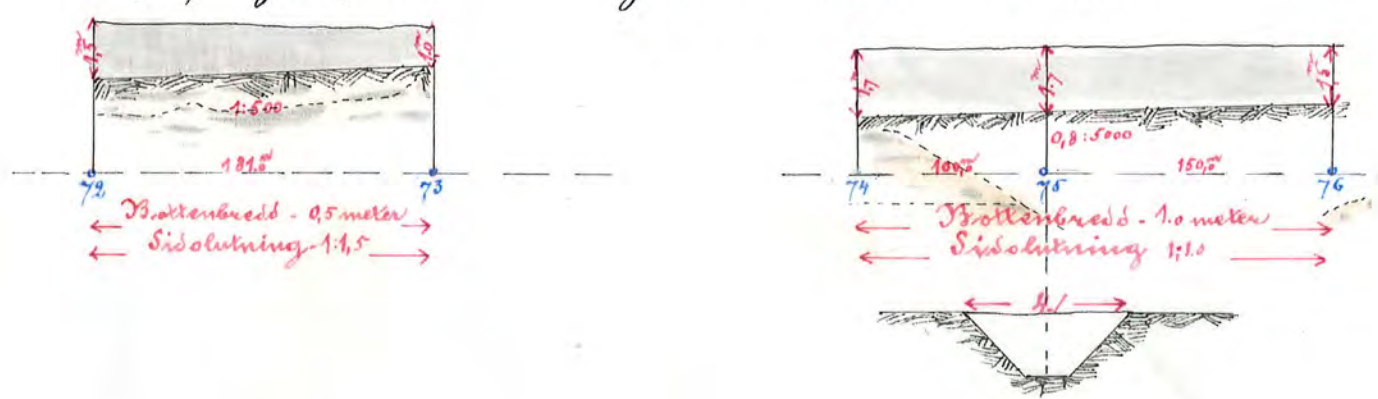


Åflopskanal genom Rödmosse och Stora Dräveröds mossen

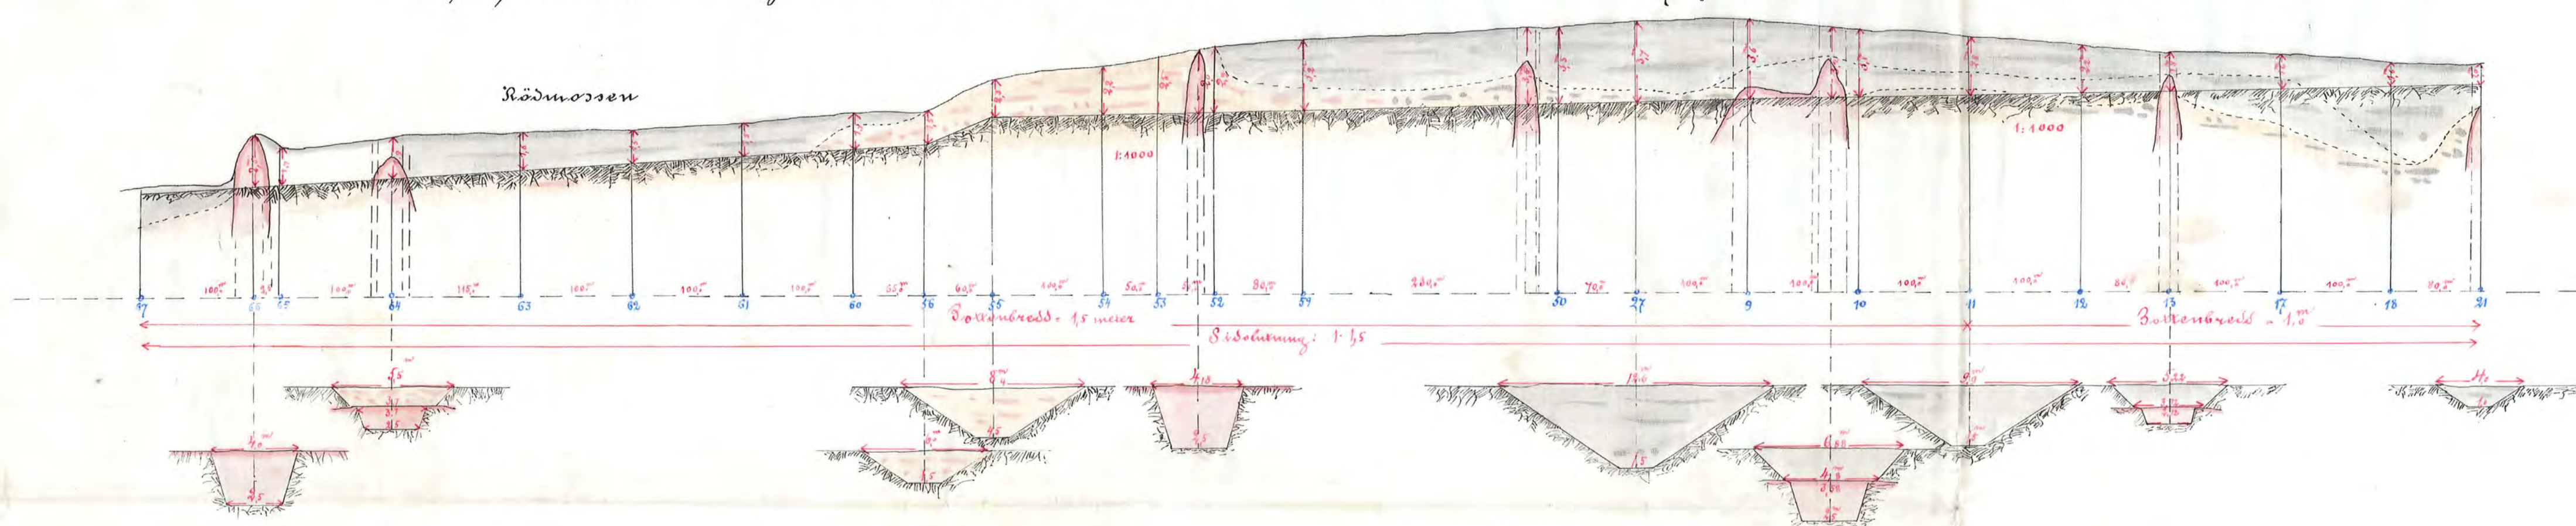


Åflopskanal genom Stora Dräveröds mossen

Åflopskanal genom Stora Dräveröds mossen

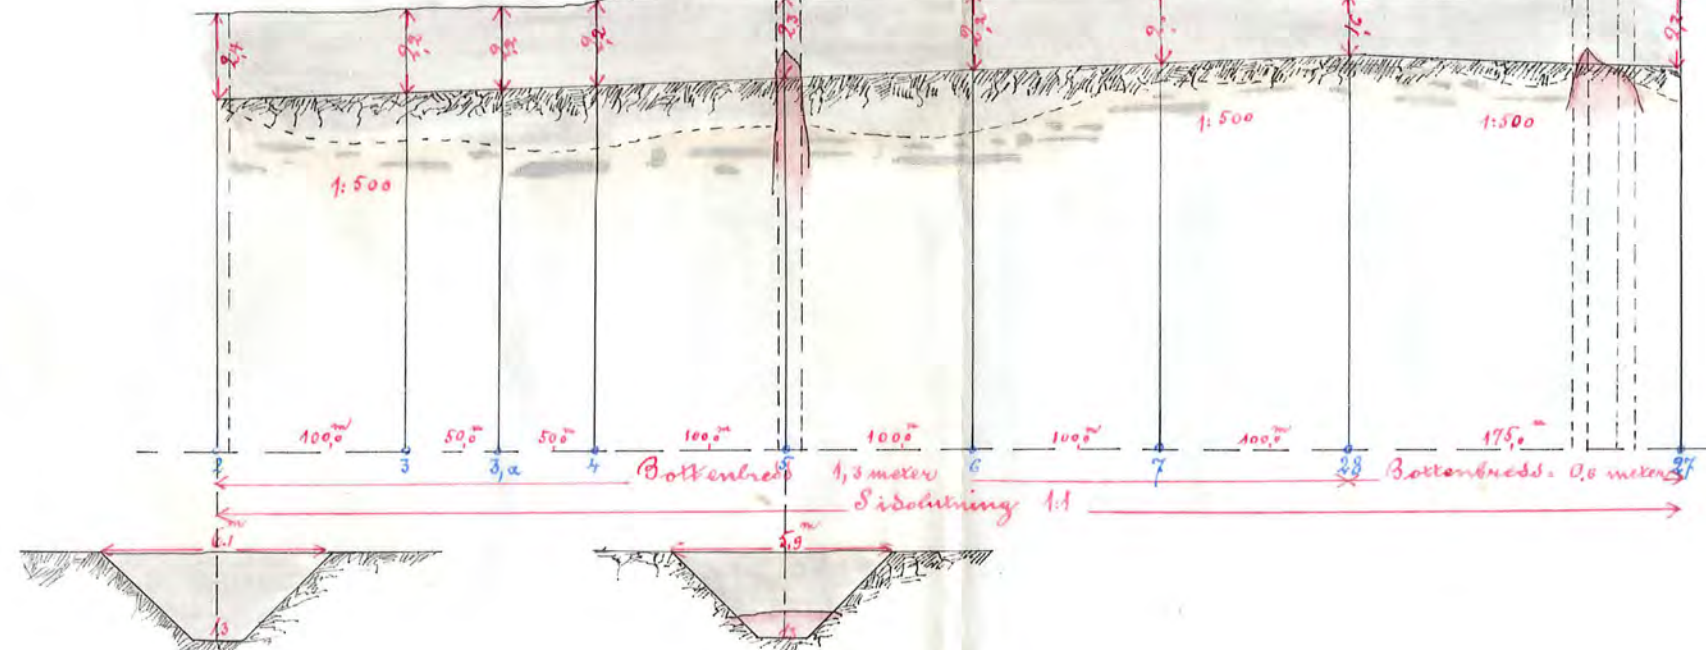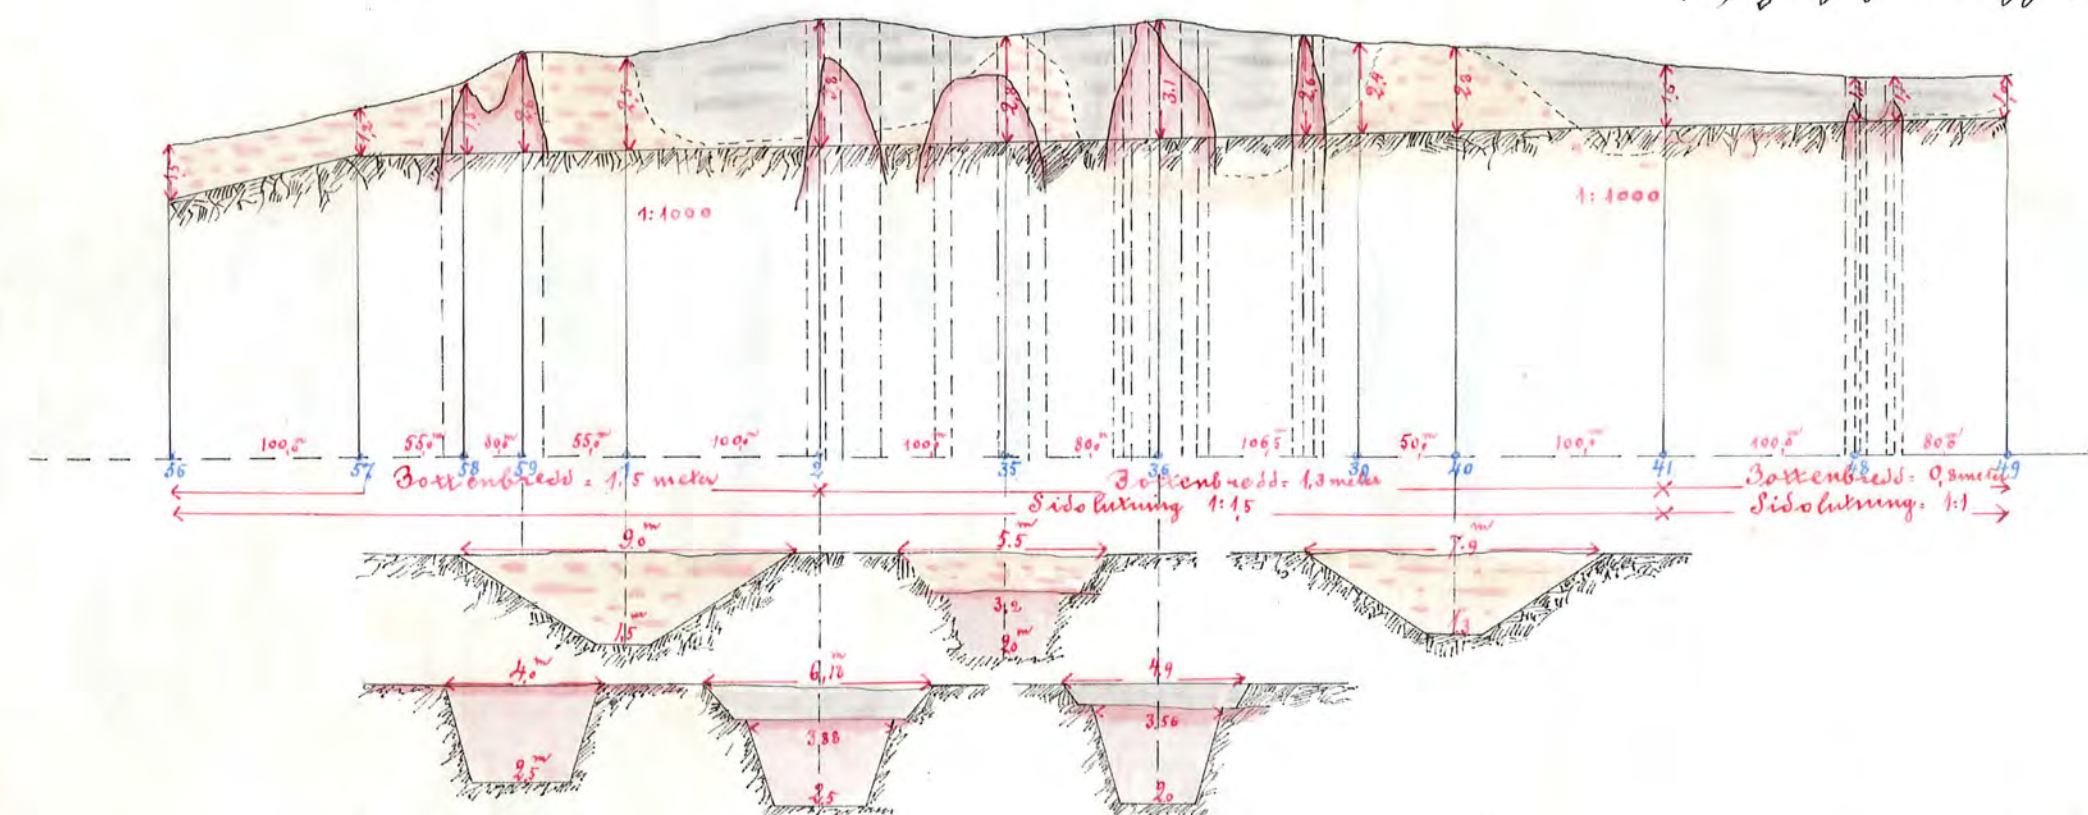

Åflopsgrävar

genom Stora Dräveröds mossen

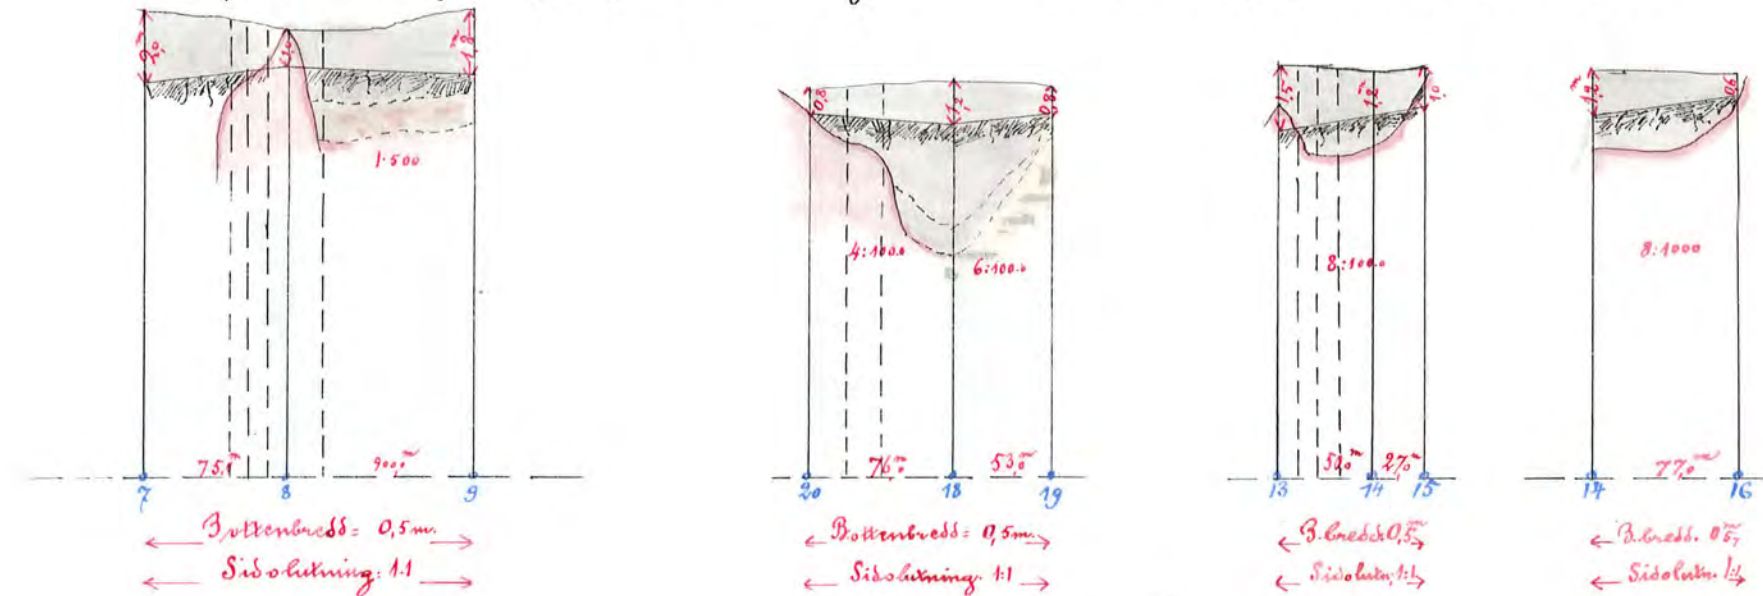

Åflopsgrävar

genom Stora Äggmossen

Åflopsgrävar






genom Stora Dräveröds mossen

Åflopsgrävar

genom Stora Dräveröds mossen

Åflopsgrävar

genom Stora Dräveröds mossen

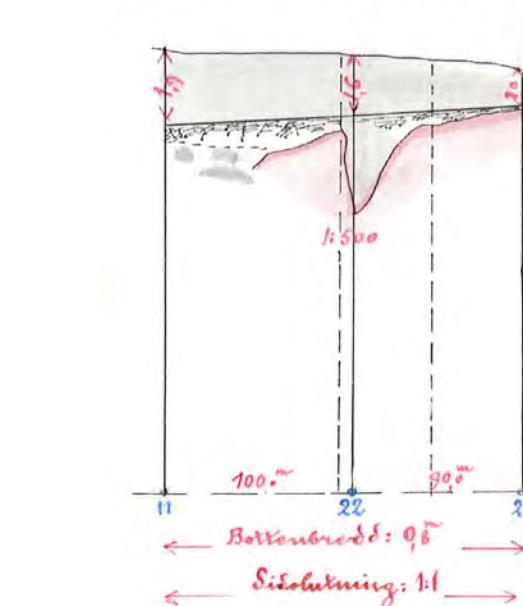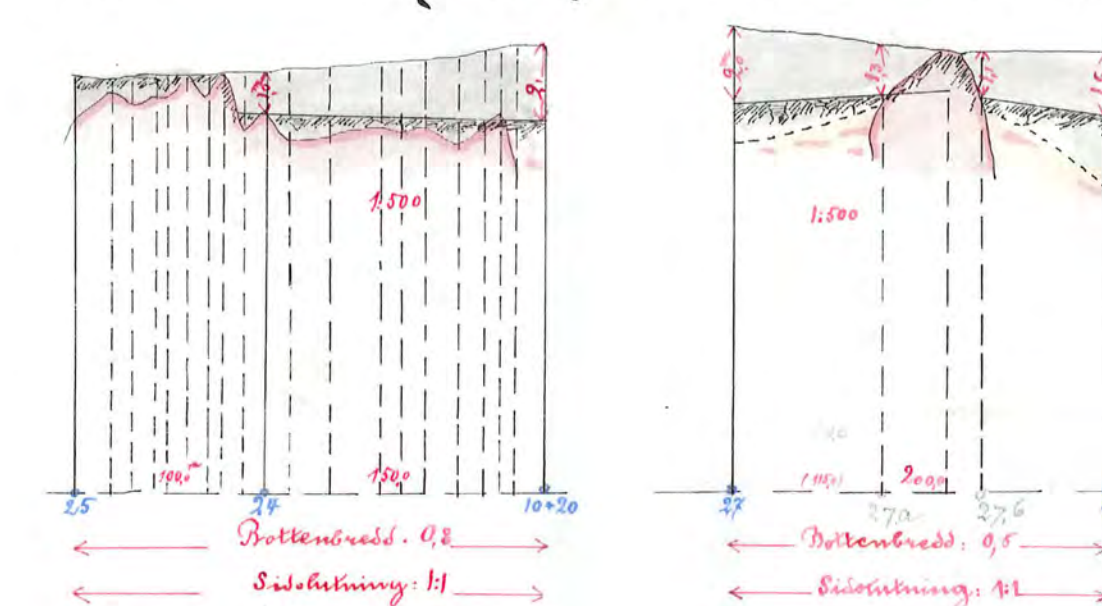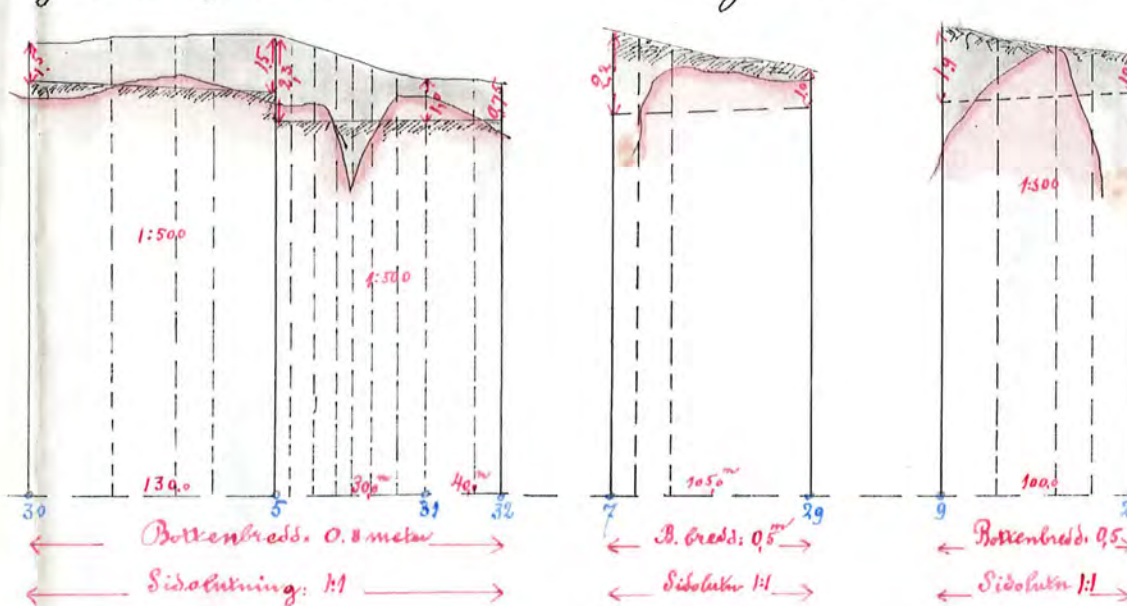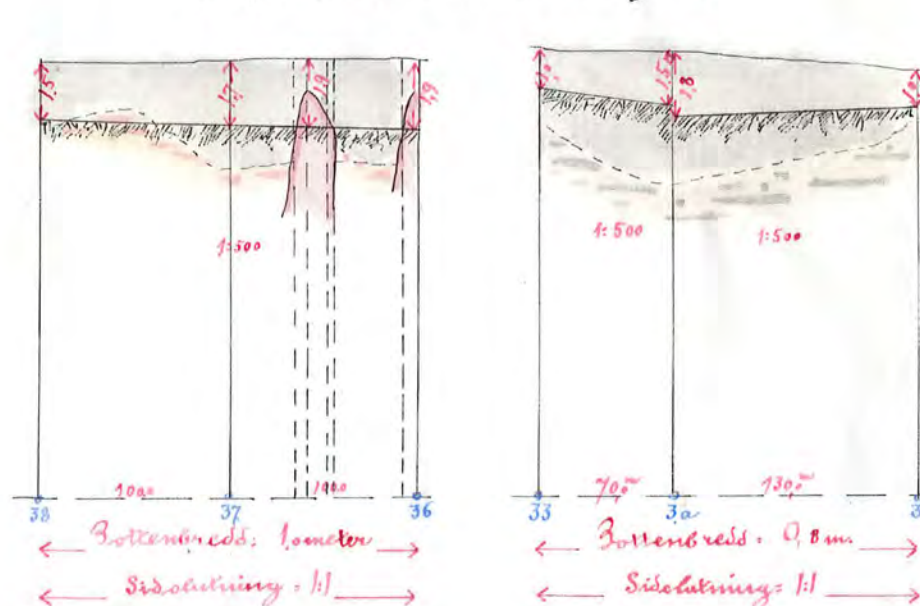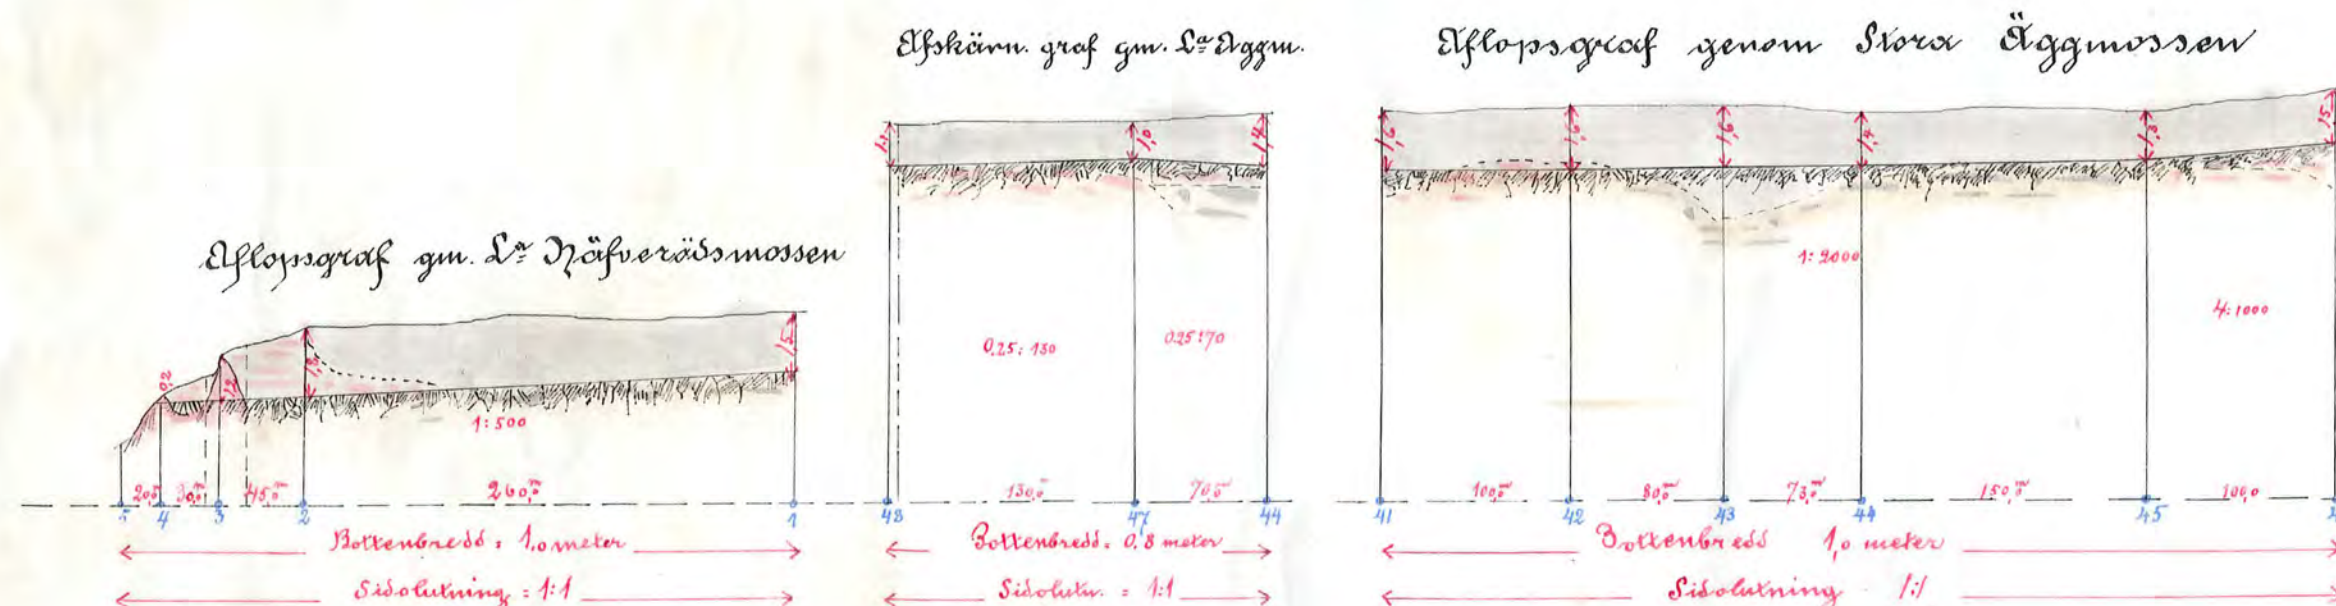

Skala för höjd och sektionen
1:1000

Skala för höjd och sektionen
1:1000

H. Hederberg
H. Hederberg
H. Hederberg

Ark. No 002

2-6007

Stora Dräveröds mossen