Bilaga II

Kungl. Lantbruksstyrelsens
Ritningsarkiv.

Förslag

till upptagande af afloppsdike från vattensjuka marker
tillhorande hemmanen

Krulln

i Quarsebo socken av Östkinds härad och Östergötlands län samt

Hacktorp

i Hila socken av Jönåkers härad och Södermanlands län;
upprättadt vid laga syn år 1919 av
C A Sylvan.
Statens landtbr. ingeniör

Likheten med originalförslaget,
intygar: Ex officio
C A Sylvan

Längdskala
1:4000 = 100 50 0 100 200 300 meter
1:100 = 1 0.5 0 1 2 3 4 5 6 7 8 9
Höjd och sektionsskala

Genom Kungl. Maj:ts nådiga bref den 6 maj 1921 fastställd till efterrättelse vid arbetets utförande.

Stockholm den 25 maj 1921
På Kungl. Lantbruksstyrelsens vägnar:
Albert Smith
Vidimeras
På tjenstens vägnar:
A Sylvan

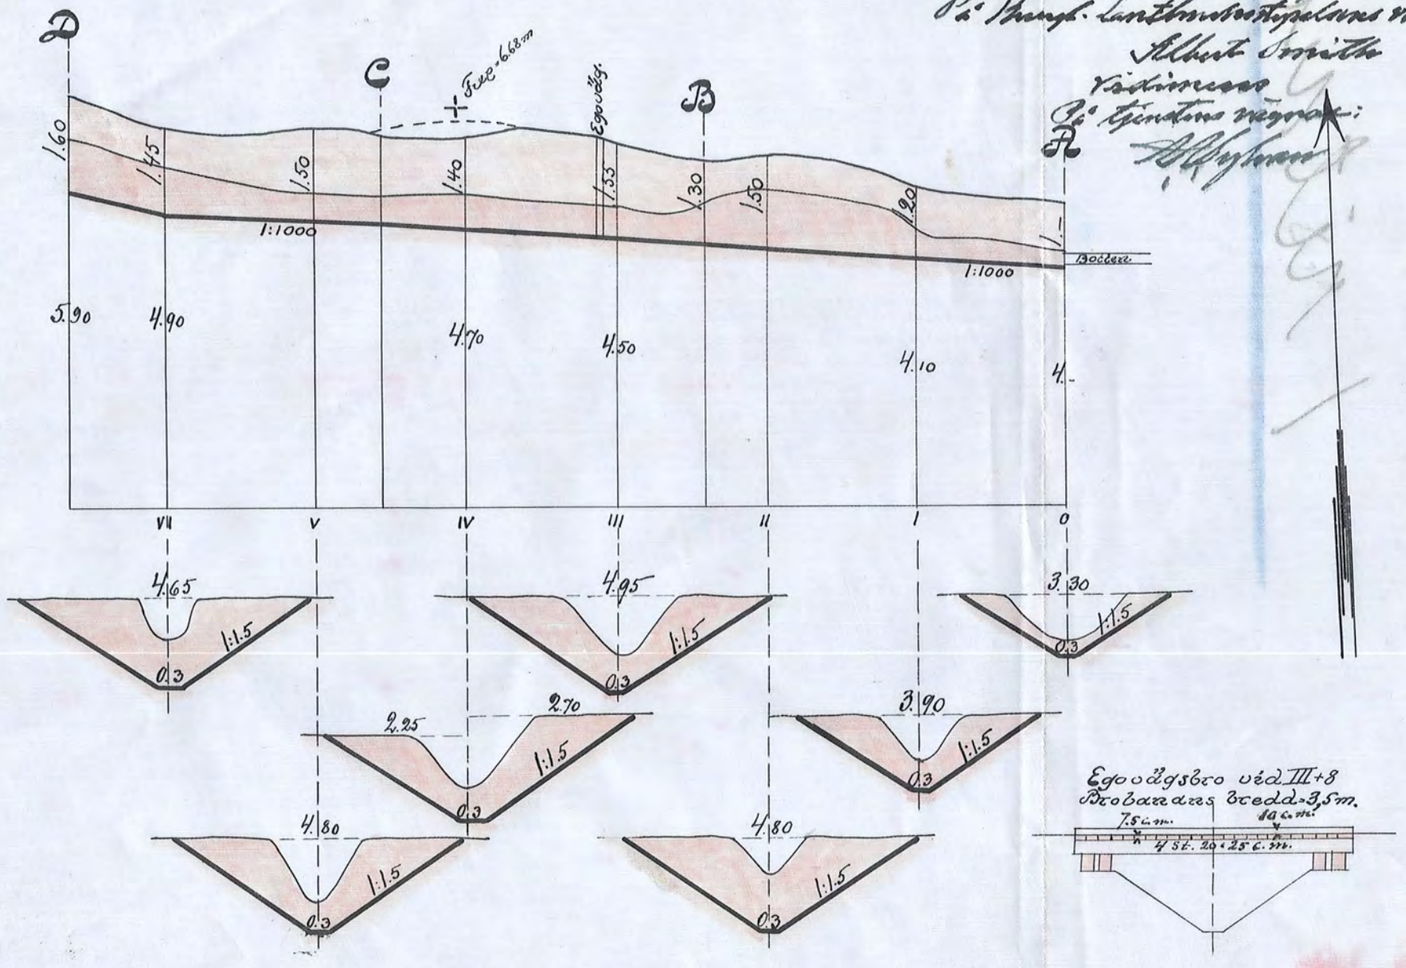

Egovägsbro vid III+8
Brobanans bredd=3,5 m.
7.5 c.m. 10 c.m.
4 st. 20×25 c.m.

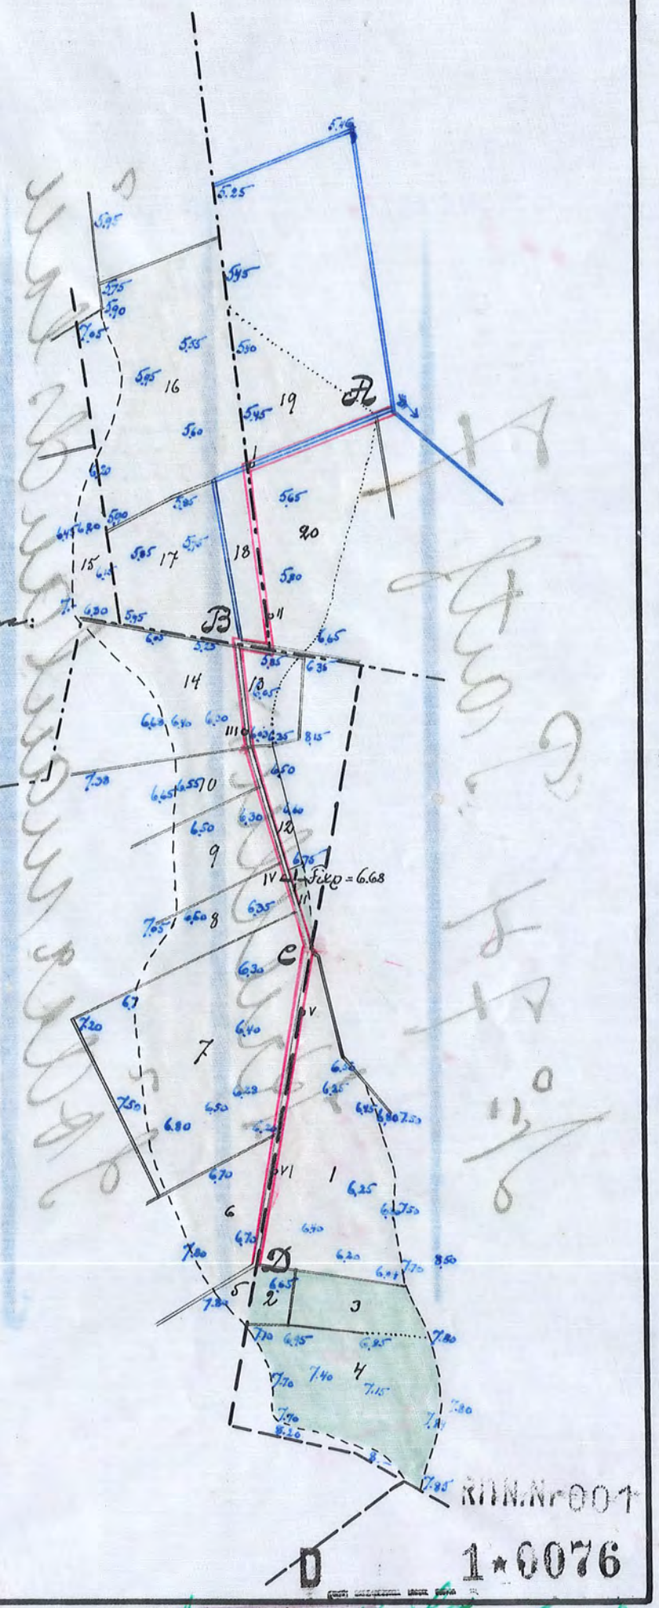

RITN.Nr 001
1*0076

Nr 74 Förmland Fritz