Kopia.

Förslag

till torrläggning av vattensjuka marker tillhörande lägenheten **Björkeboda** m.fl. i Västra Vingåkers socken av Oppunda härad, Södermanlands län; upprättat vid laga syn år 1920 av

Olof Fredholm.

Statens lantbruksingeniör.

Skala

För längd = 1:4000
" höjd sektioner o. Broritning = 1:100.

100 50 0. 100 200 300 m.
1.0 0.5 0. 1. 2. 3. 4.

Kungl. Lantbruksstyrelsens Ritningsarkiv

Protokoll.

Genom Kungl. Maj:ts nådiga brev den 29 juli 1921 förordnades undertecknad att såsom ledamot av Landtbruksstyrelsen i detta ärende vara förrättningsman.

Stockholm den 14 september 1921

På Kungl. Landtbruksstyrelsens vägnar:

Albert Smith.

Protokollet bevittnas å Gunsten:

Olof Fredholm.

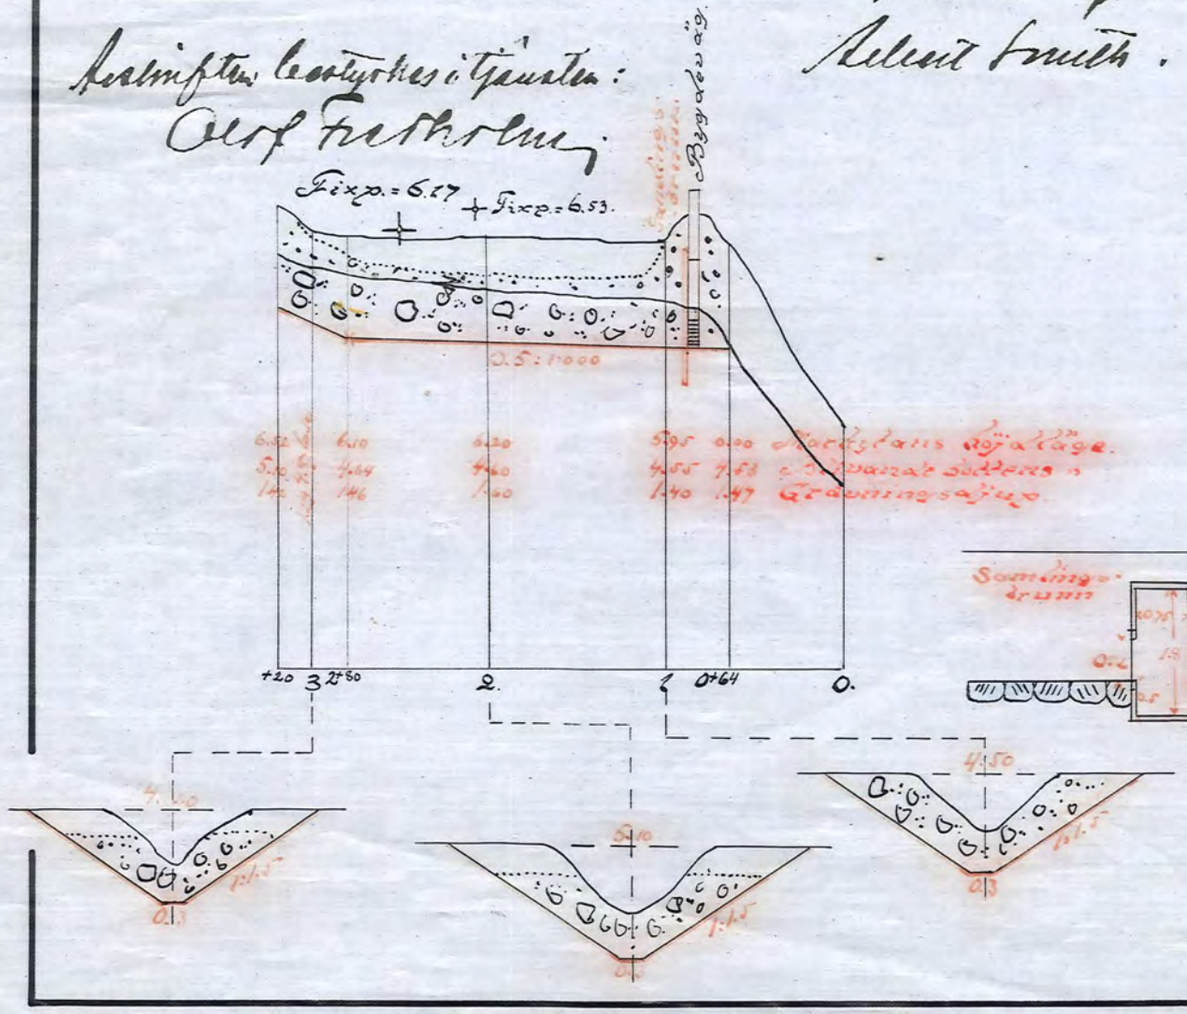

Förledning under byggnadsvägen.

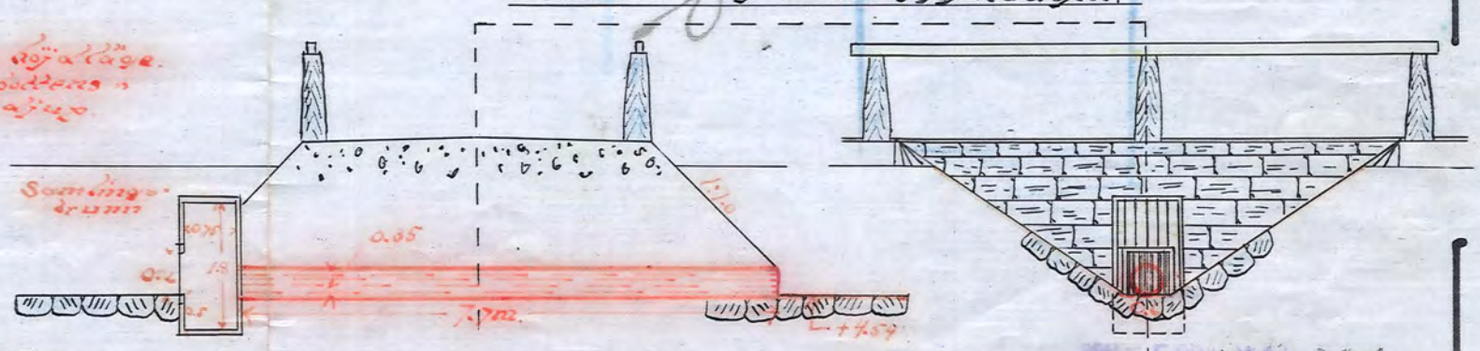

Protokollet bevittnas å Gunstens vägnar:

Olof Fredholm.

KTH:s Arkiv
D 1:0077
1:1000
Nr 76 Förmedl. 1 prints.