Blad 4.

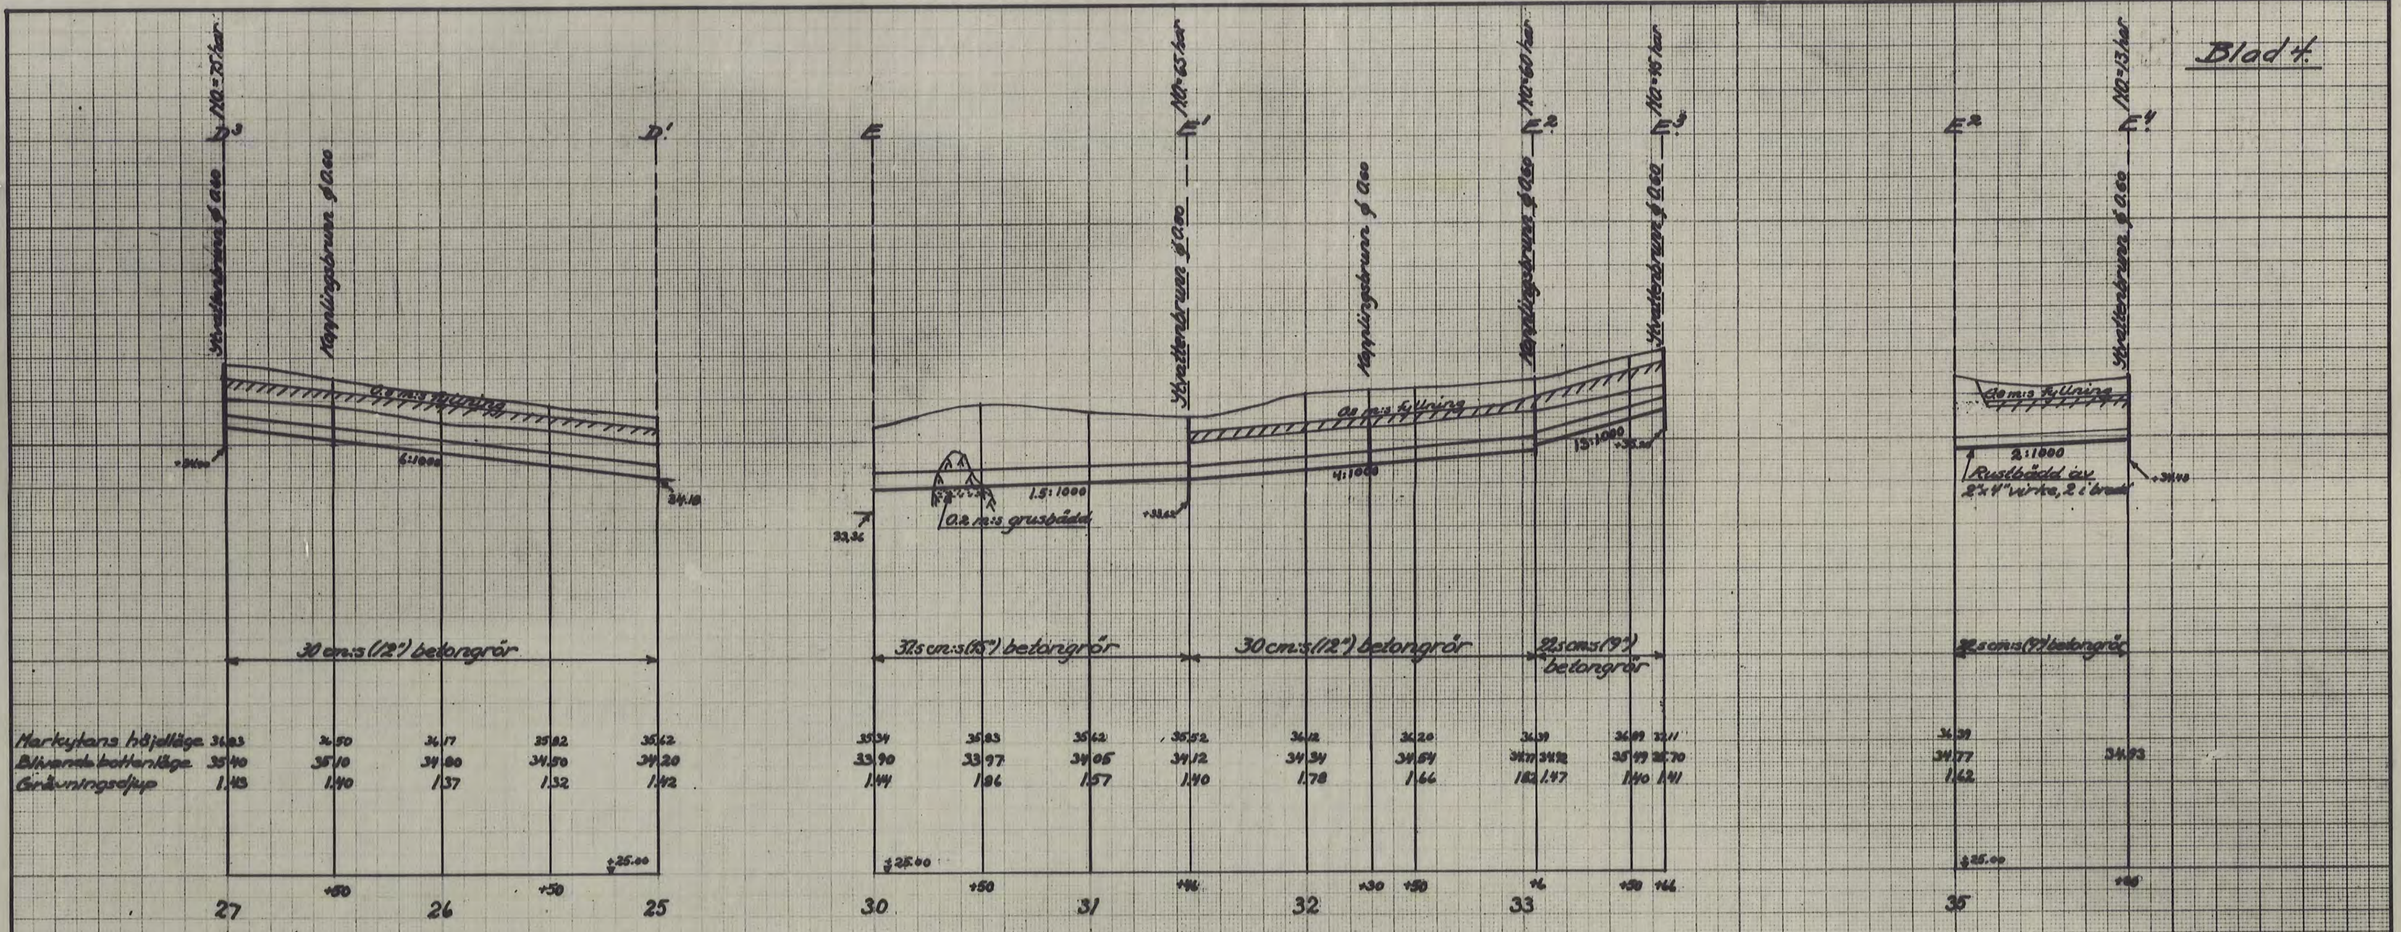

Skala:
För längd 1:2000
För höjd o sektioner 1:100
meter

Förslag till utförande av

Balsta-Nyby dikningsföretag år 1955

i Stenkvista socken, Södermanlands län

upprättat år 1955 utan samband med syneförrättning enl. vattenlagen av

Martin Ljungström
Namn

Original / Kopia

Statens lantbruksingenjör
Titel

Antal ritn.bl. 4

LANTBRUKSSTYRELSENS LANTBRUKSNÄMNDENS ARKIV Nr.

Lantbruksstyrelsen 3037 a 53 okt. 4000

Statens Reproduktionsanstalt 1953
242153