Blad 3.

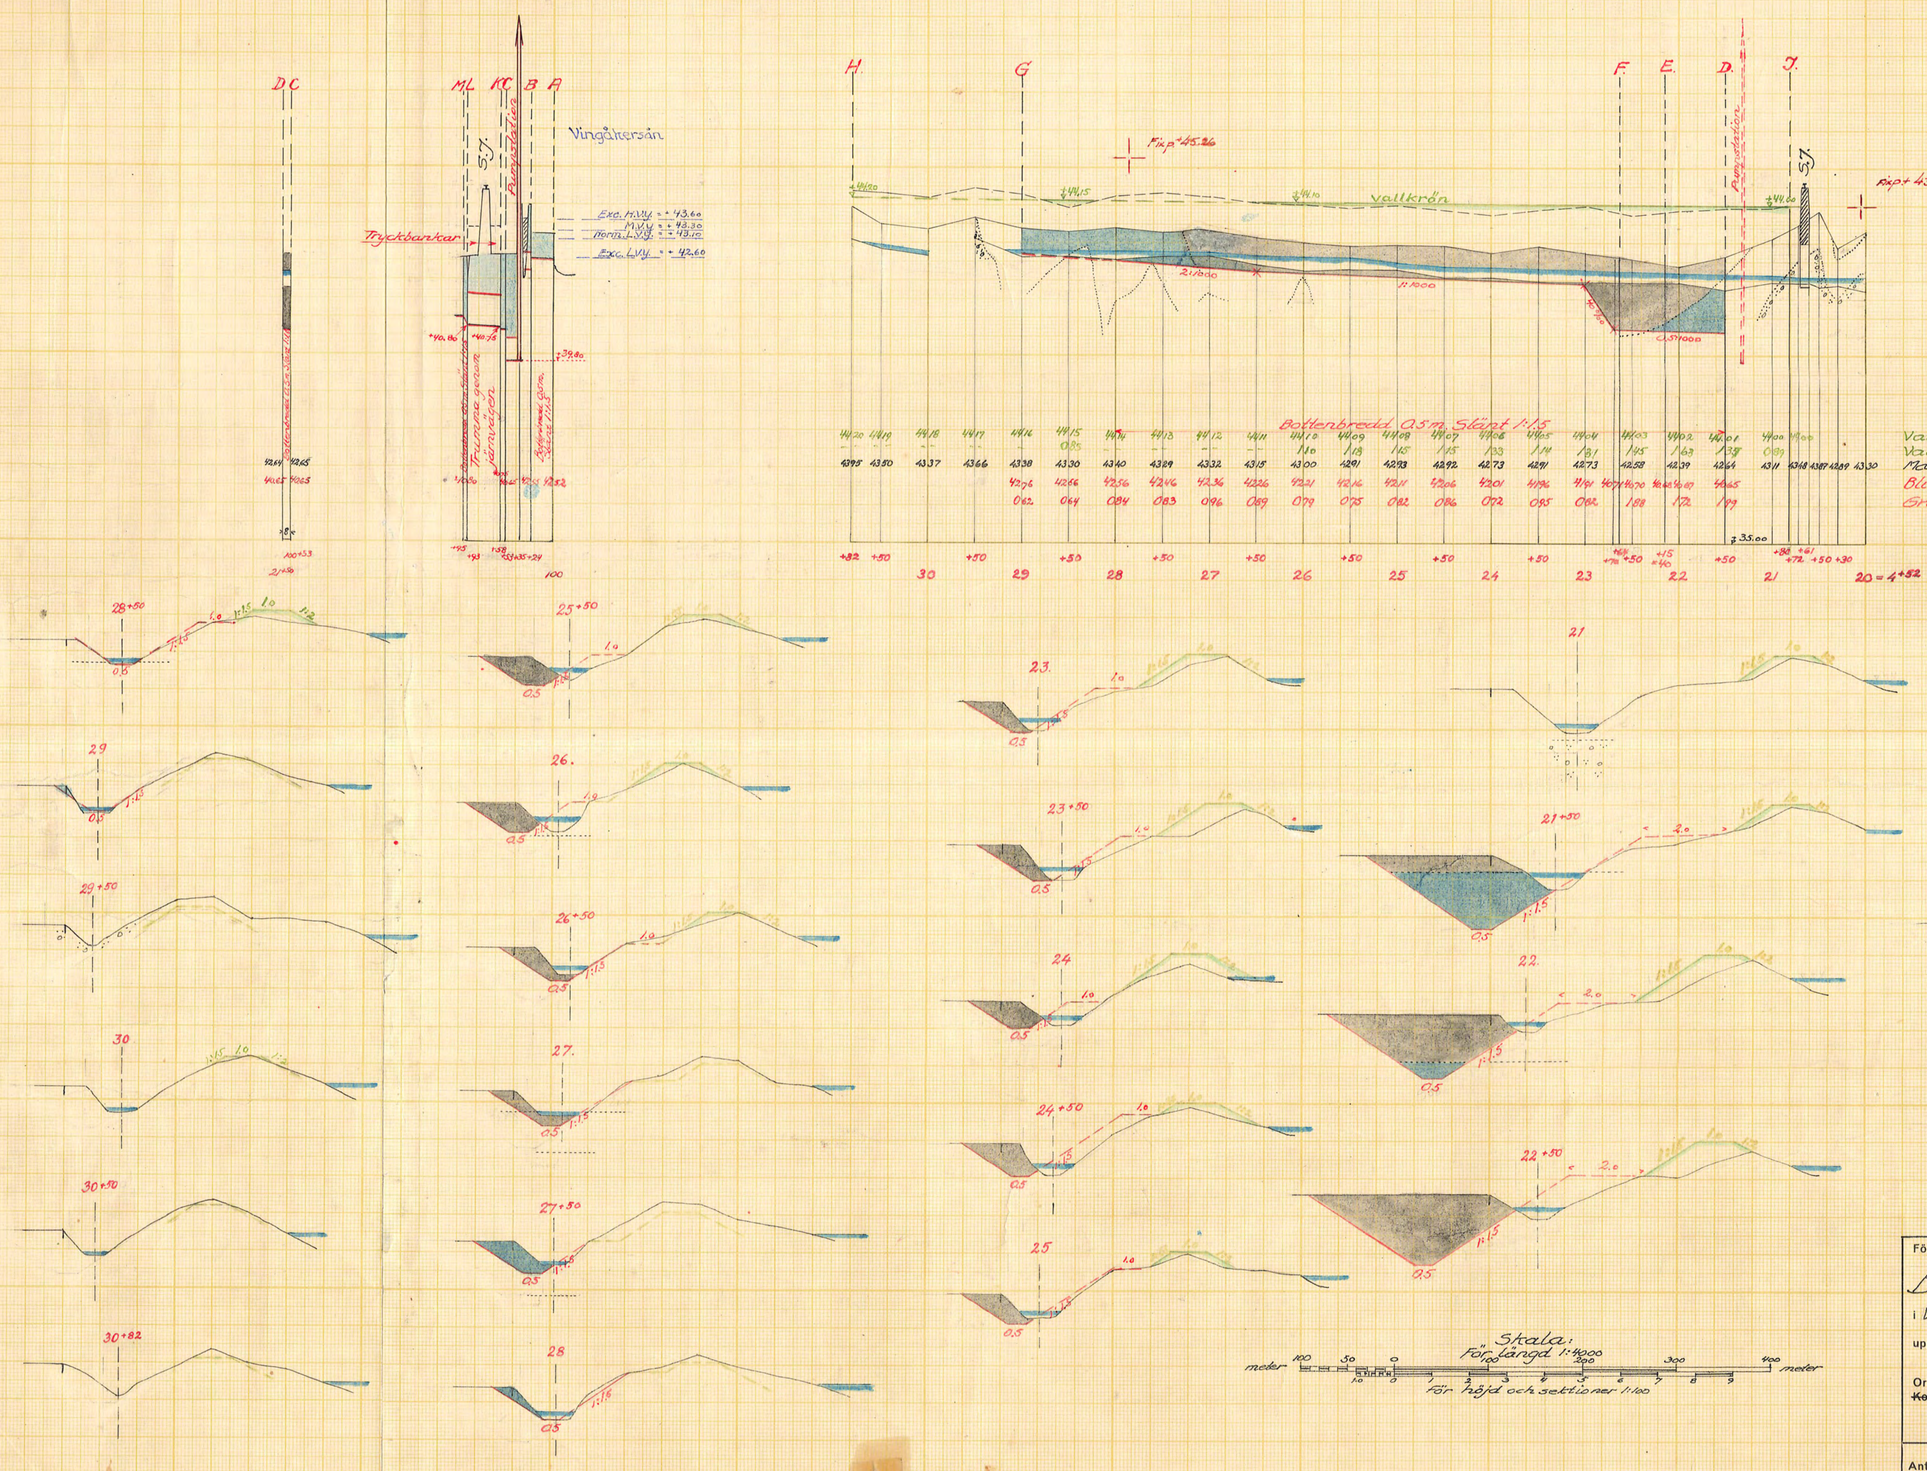

Skala:
Förlängd 1:4000
för höjd och sektioner 1:100

Förslag till utförande av

Berga invallningsföretag

i Västra Vingåkers socken, Södermanlands län

upprättat år ~~en~~ 1953-1955 (utkan) samband med syneförrättning enl. vattenlagen av

Original
~~Kopia~~

Martin Lingström
(Namn)

Statens lantbruksingenjör
(Titel)

Antal ritn. st. 4

KUNGL. LANTBRUKS-STYRELSENS ARKIV Nr 774

Lantbruksstyrelsen 3037 a. 49 juni. 4 500.

brukssstyrelsen 3037 a. 49 juni. 4 500.

Statens Reproduktionsanstalt 1949