


BÖDERBYGDENS
26 MAJ 1955
VATTENDOMSTOL

BUD 1/1955


Långhalsen

Exc. H.V. + 19.35
Horn. H.V. + 18.90
Horn. H.V. + 18.70
L.V. + 19.10
Dämlingsgräns 1/2 + 18.75
1/2 + 18.75
Exc. L.V. + 18.00
Toppingsgräns 1/2 + 17.75

Markytans höjdläge
Blivande bottenläge
Grävningsdjup.

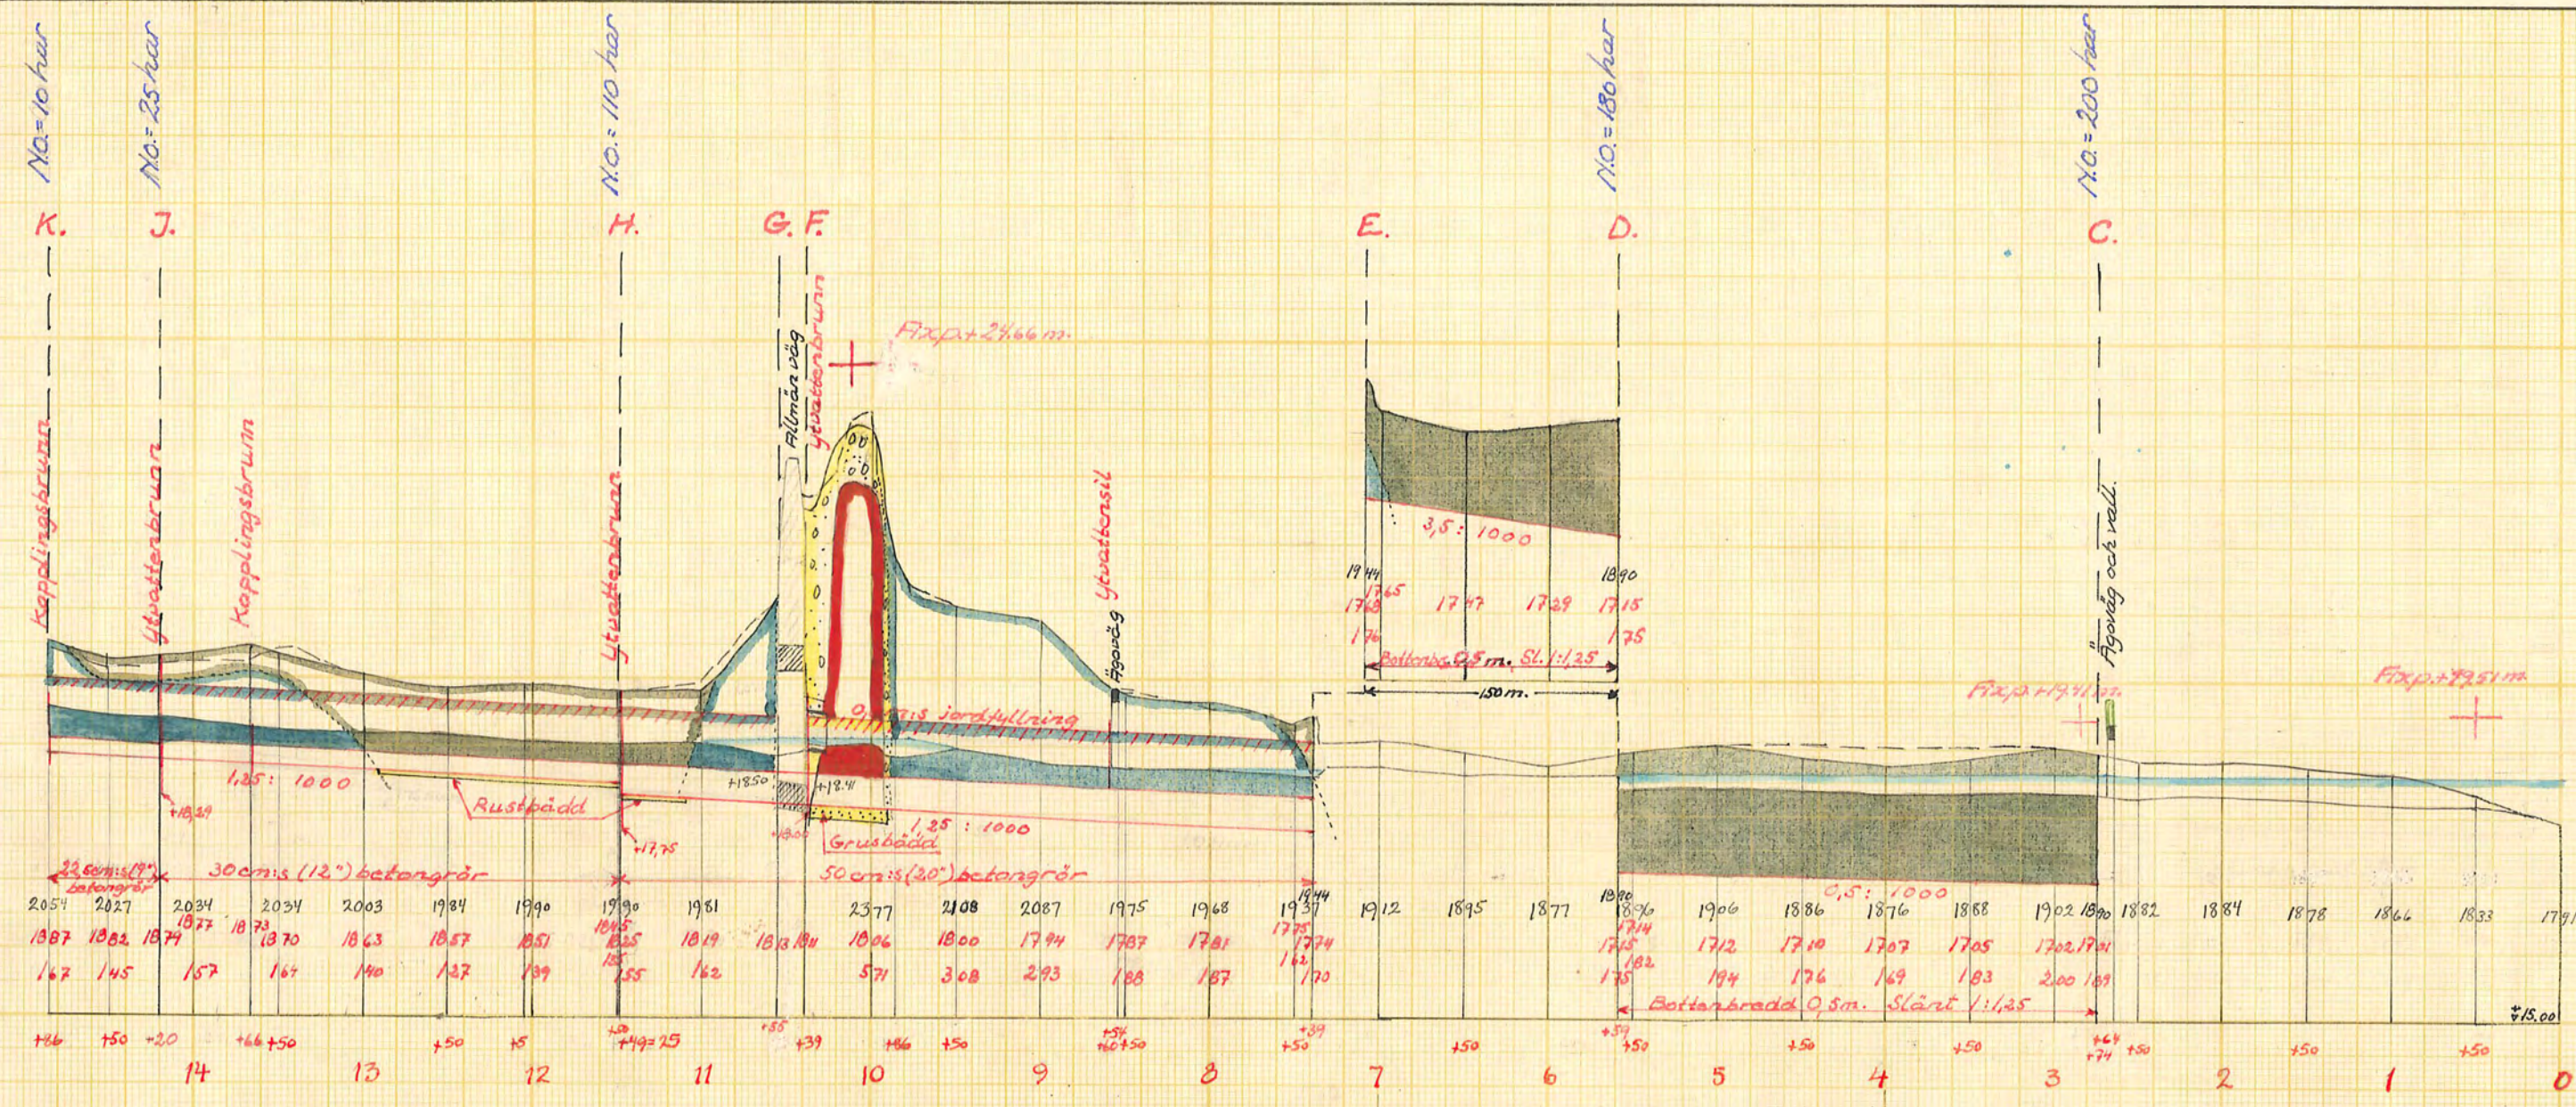

2054	2027	2034	2003	1984	1990	1990	1951	2377	2108	2087	1975	1968	1934	1912	1895	1877	1886	1876	1868	1902	1890	1882	1884	1878	1866	1833	1791
1887	1882	1874	1870	1863	1857	1851	1845	1819	1813	1806	1800	1794	1787	1781	1774	1767	1762	1750	1747	1740	1734	1728	1721	1714	1707	1700	1693
167	145	157	161	140	137	139	155	162	571	308	293	188	187	170	170	170	170	170	170	170	170	170	170	170	170	170	170

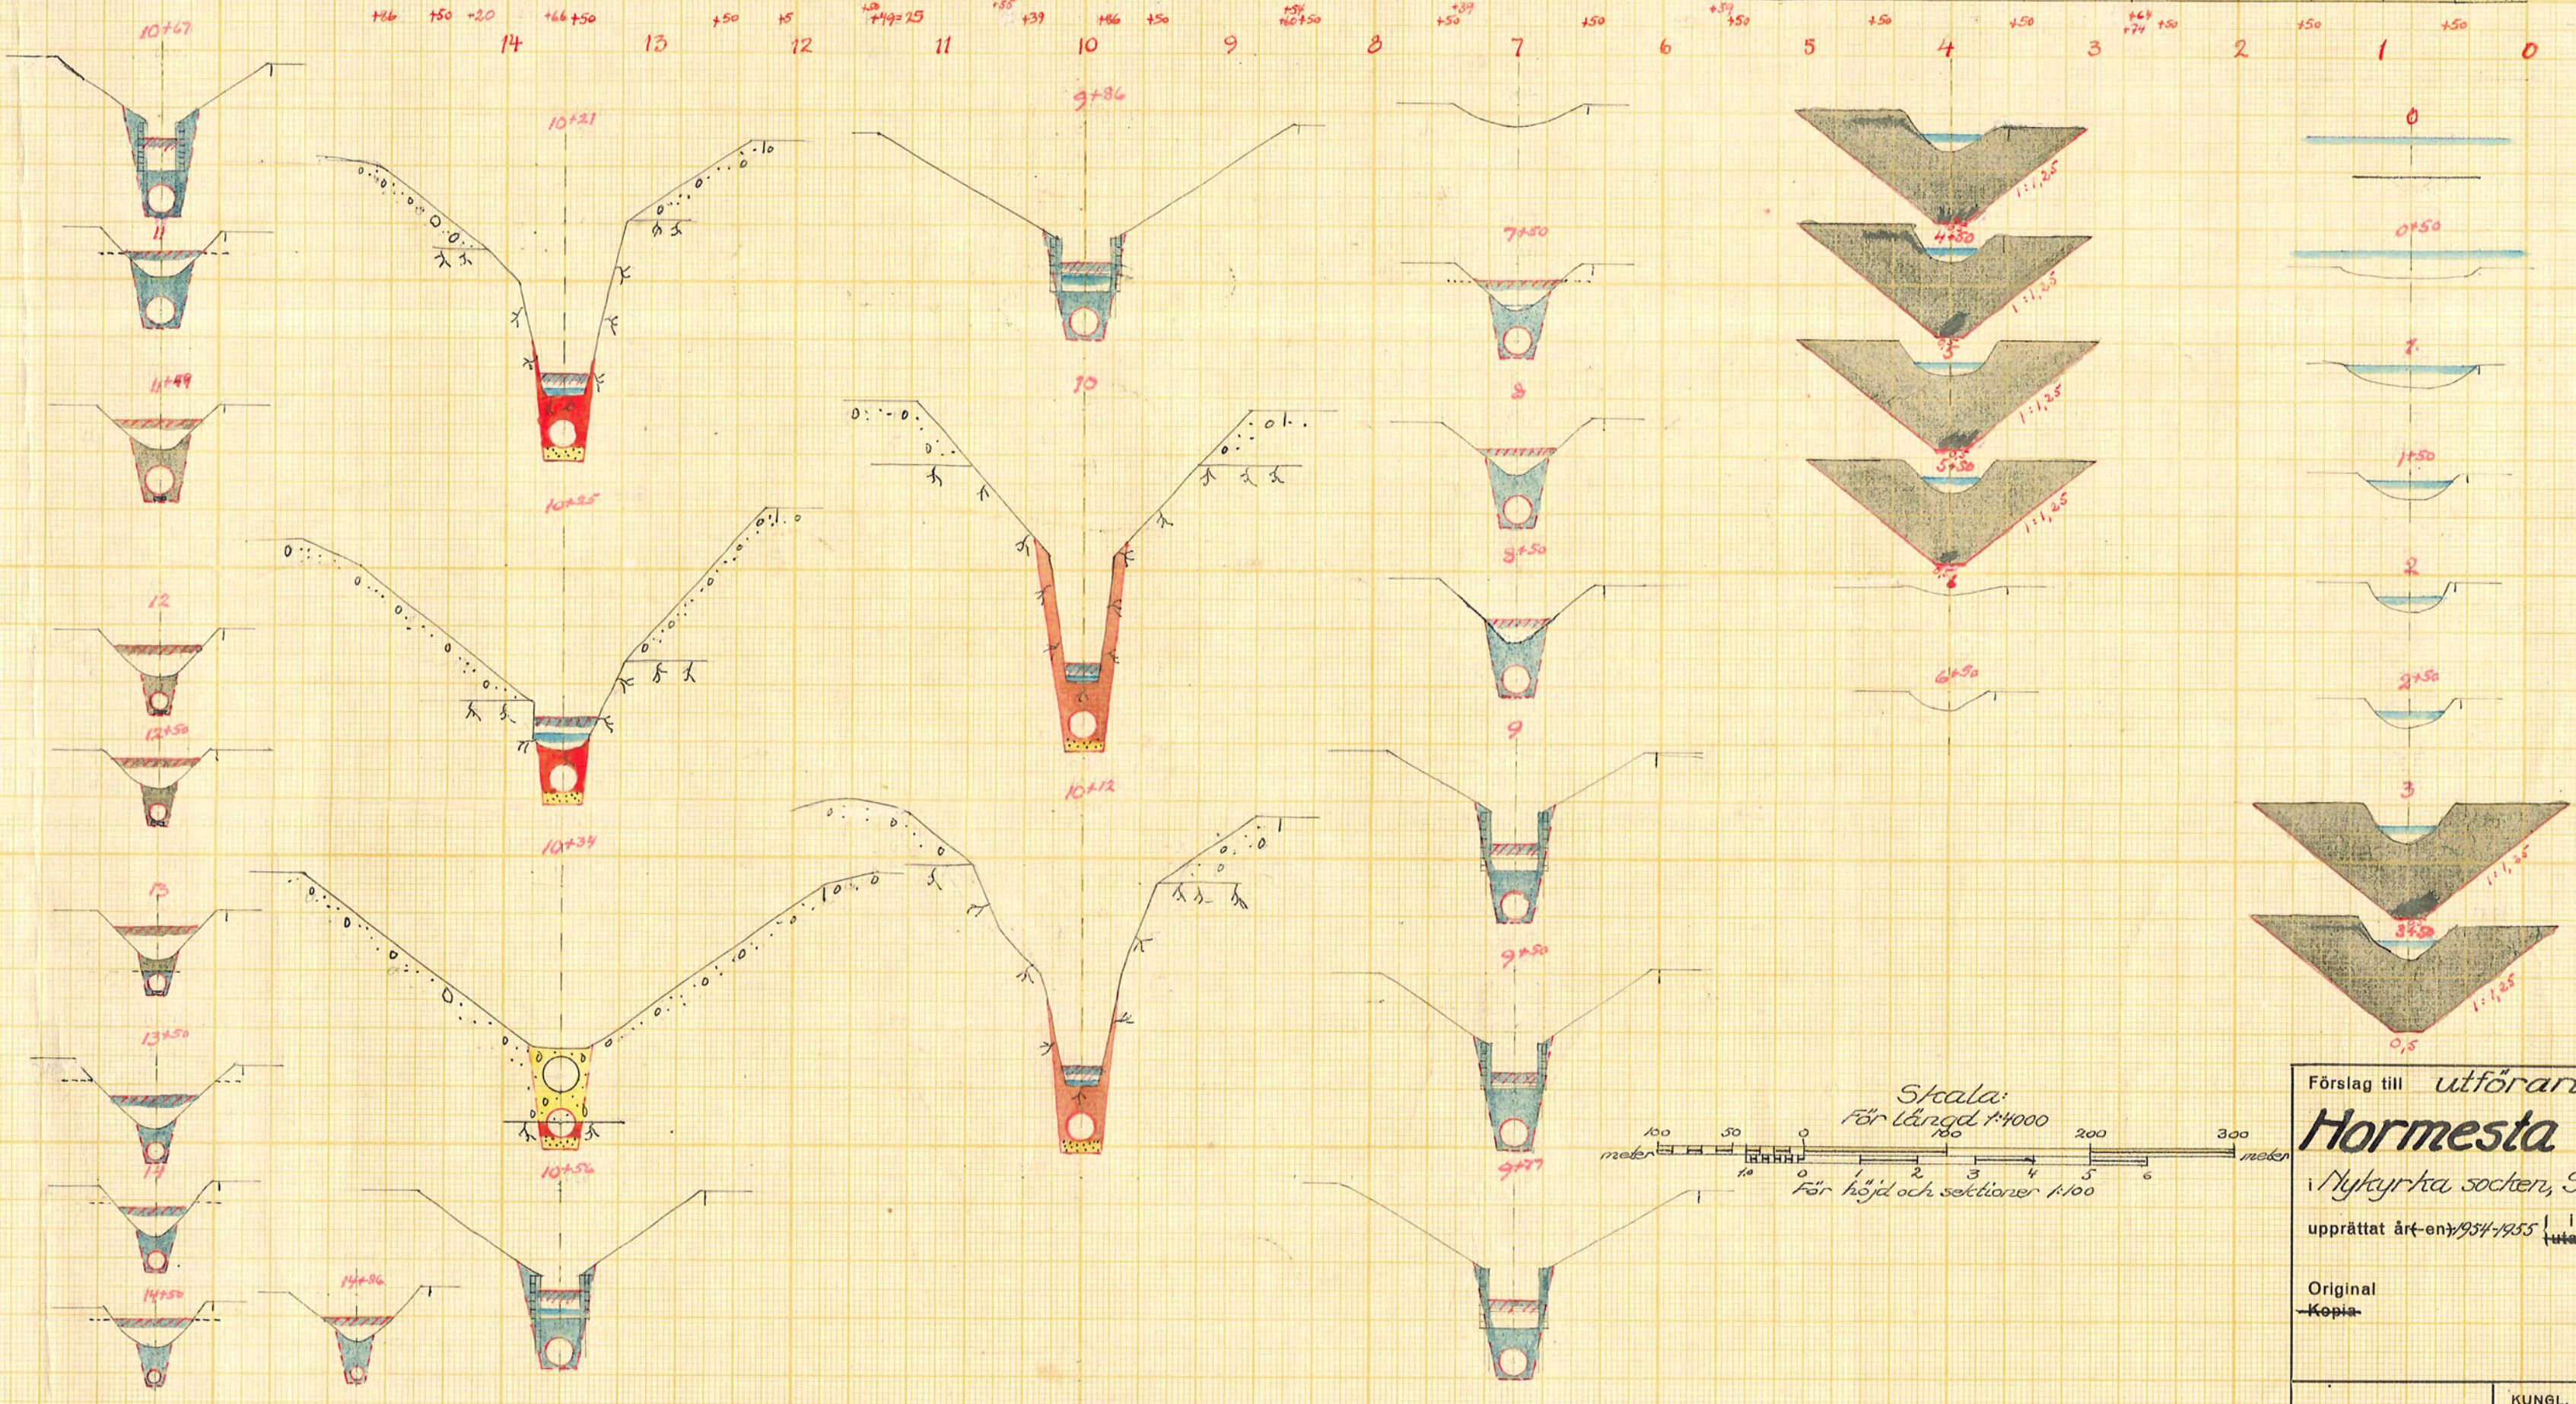

Förslag till utförande av
Hormesta invallningsföretag
i Nykyrka socken, Stigolmås kommun, Södermanlands län
upprättat årt-en 1954-1955 i samband med synförrättning enl. vattenlagen av
Original
Kopia
Antal ritn. st. 5
KUNGL. LANTBRUKS-
STYRELSENS ARKIV
Nr 776
Statens Reproduktionsanstalt 1949