


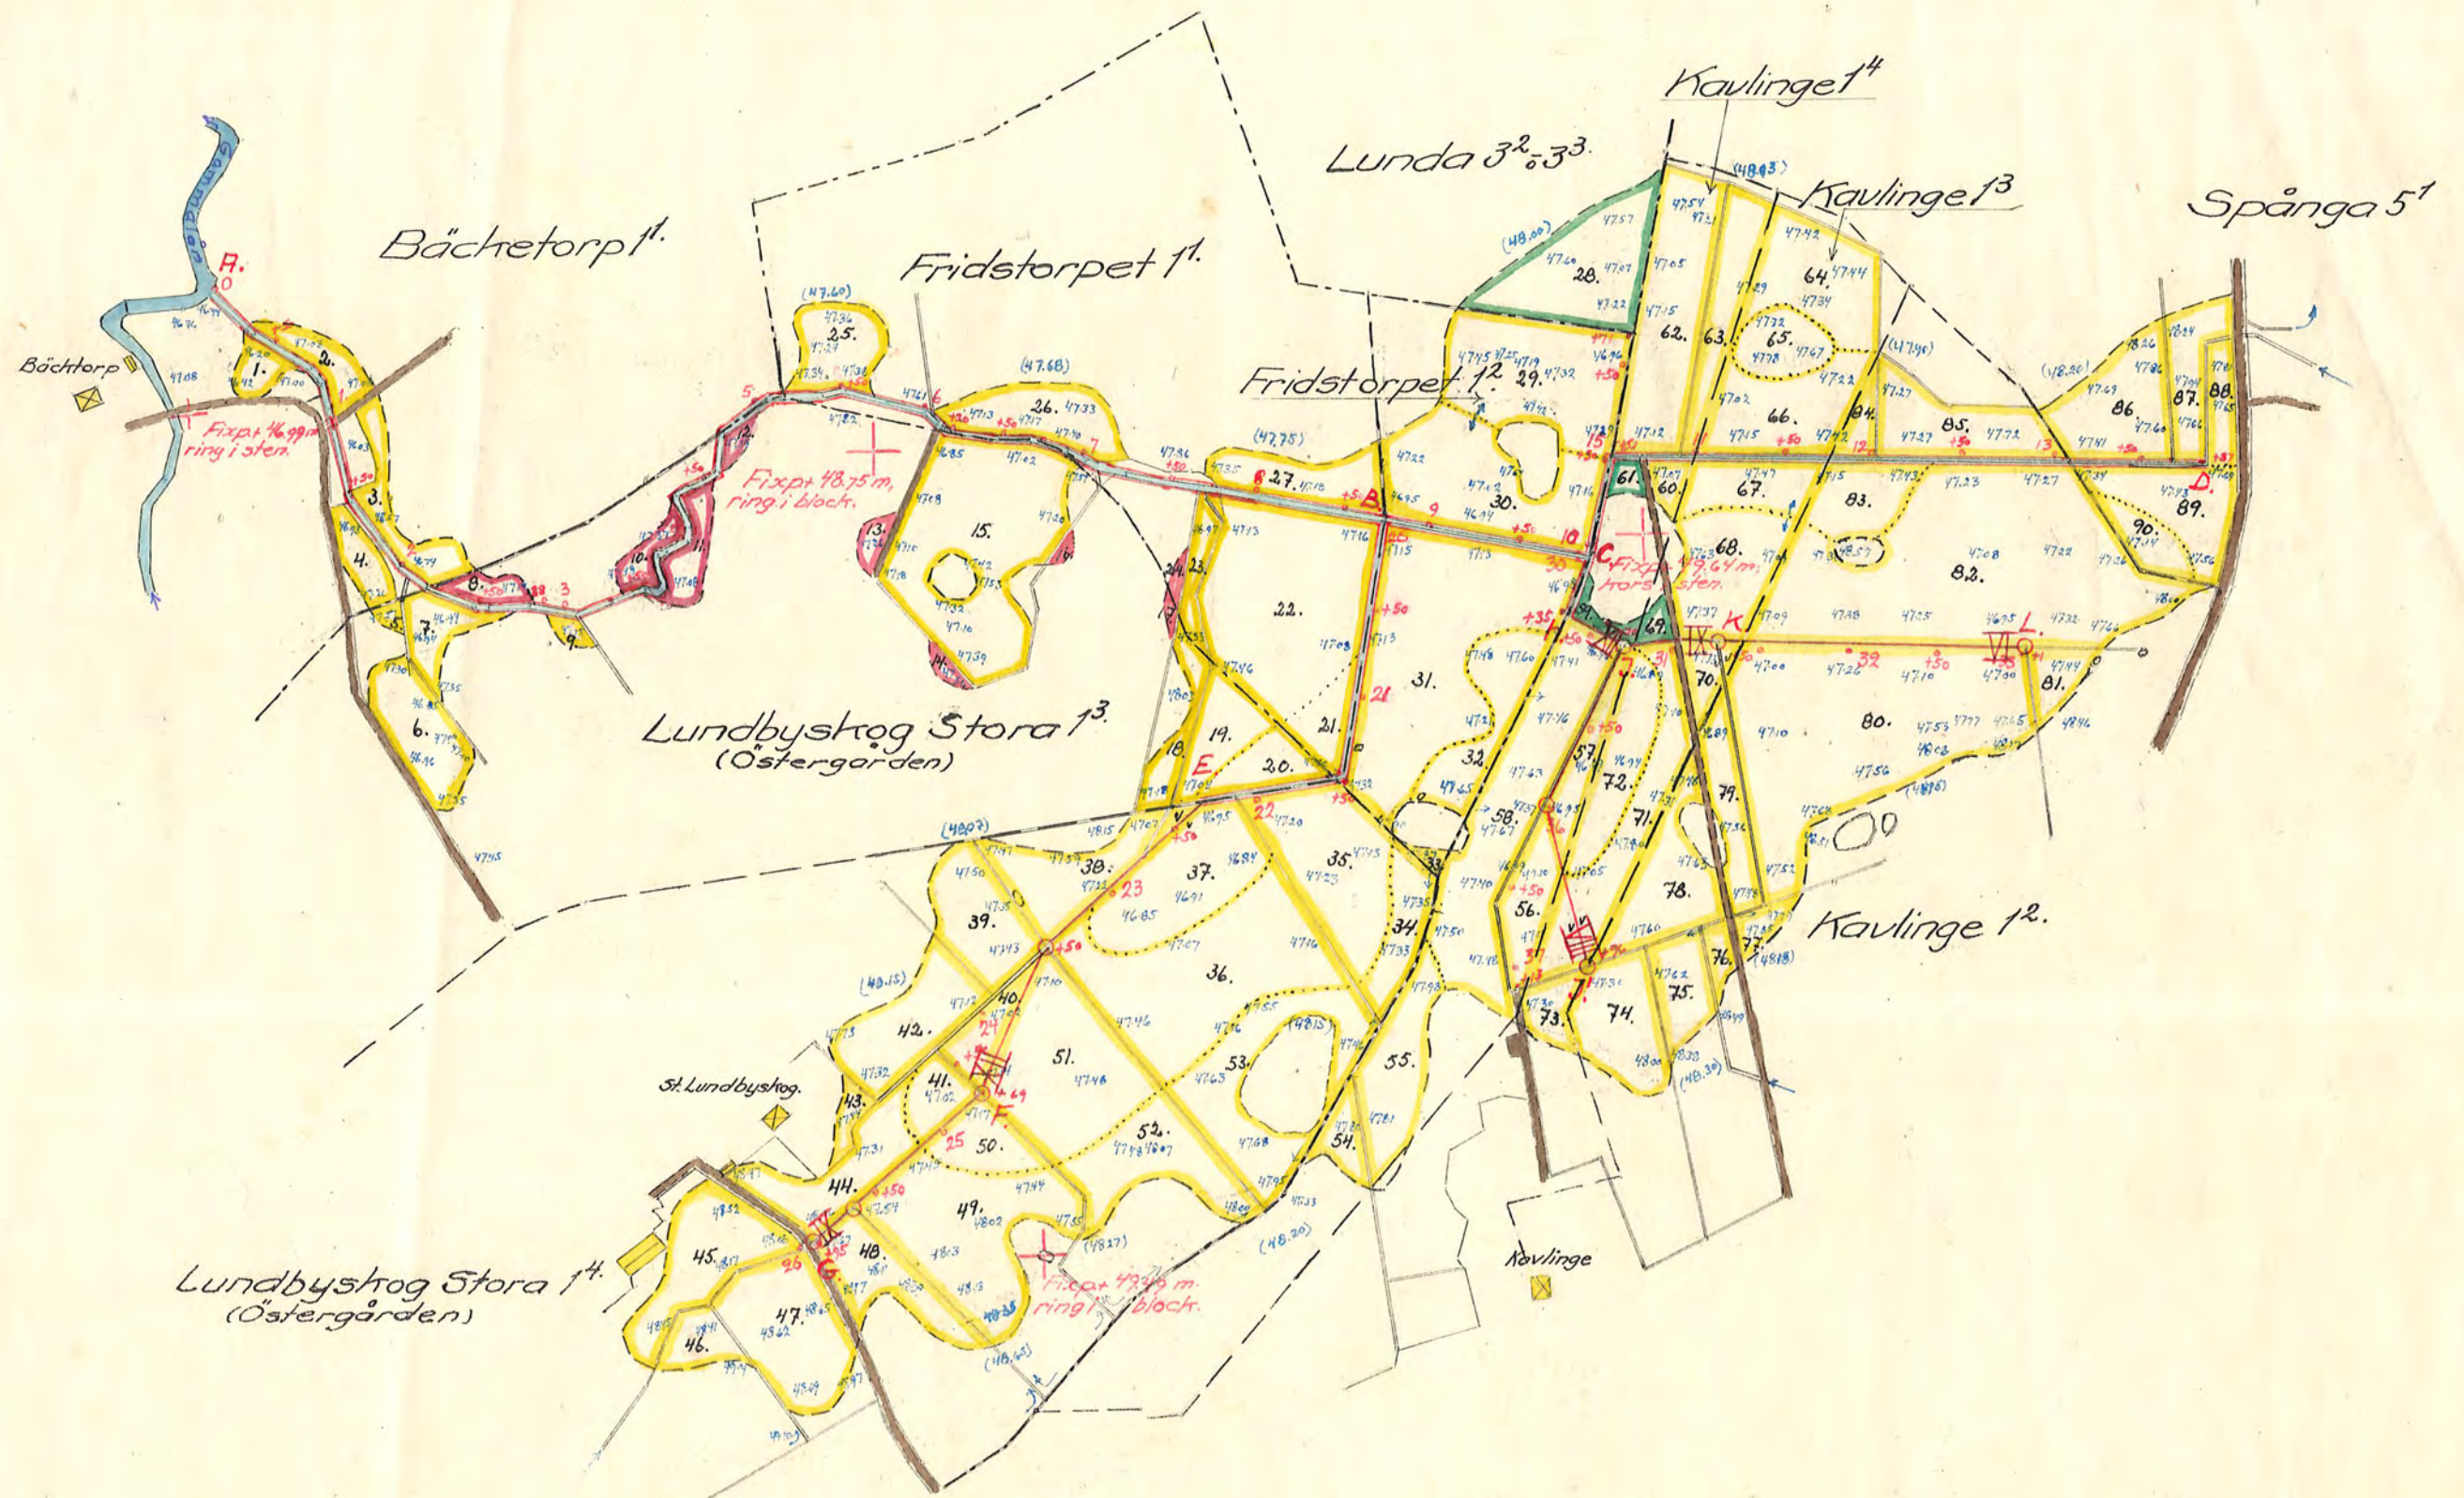

Skala 1:4000
100 50 0 100 200 300 400 meter

FÖRSLAG TILL utförande av torrlägningsföretaget

Kavlinge-Lundbyskog

I Västra Vingåkers socken ö kommun, Södermanlands LÄN

UPPRÄTTAT ÅR 1954-1955 (UTAN) SAMBAND MED SYNEFÖRRÄTTNING ENL. VATTENLAGEN AV

ORIGINAL
KOPIA

Martin Vingåkers
(NAMN)

Statens lantbruksingenjör.
(TITEL)

ANTAL RITN. ST. 2

KUNGL LANTBRUKS-
STYRELSENS ARKIV Nr

778