
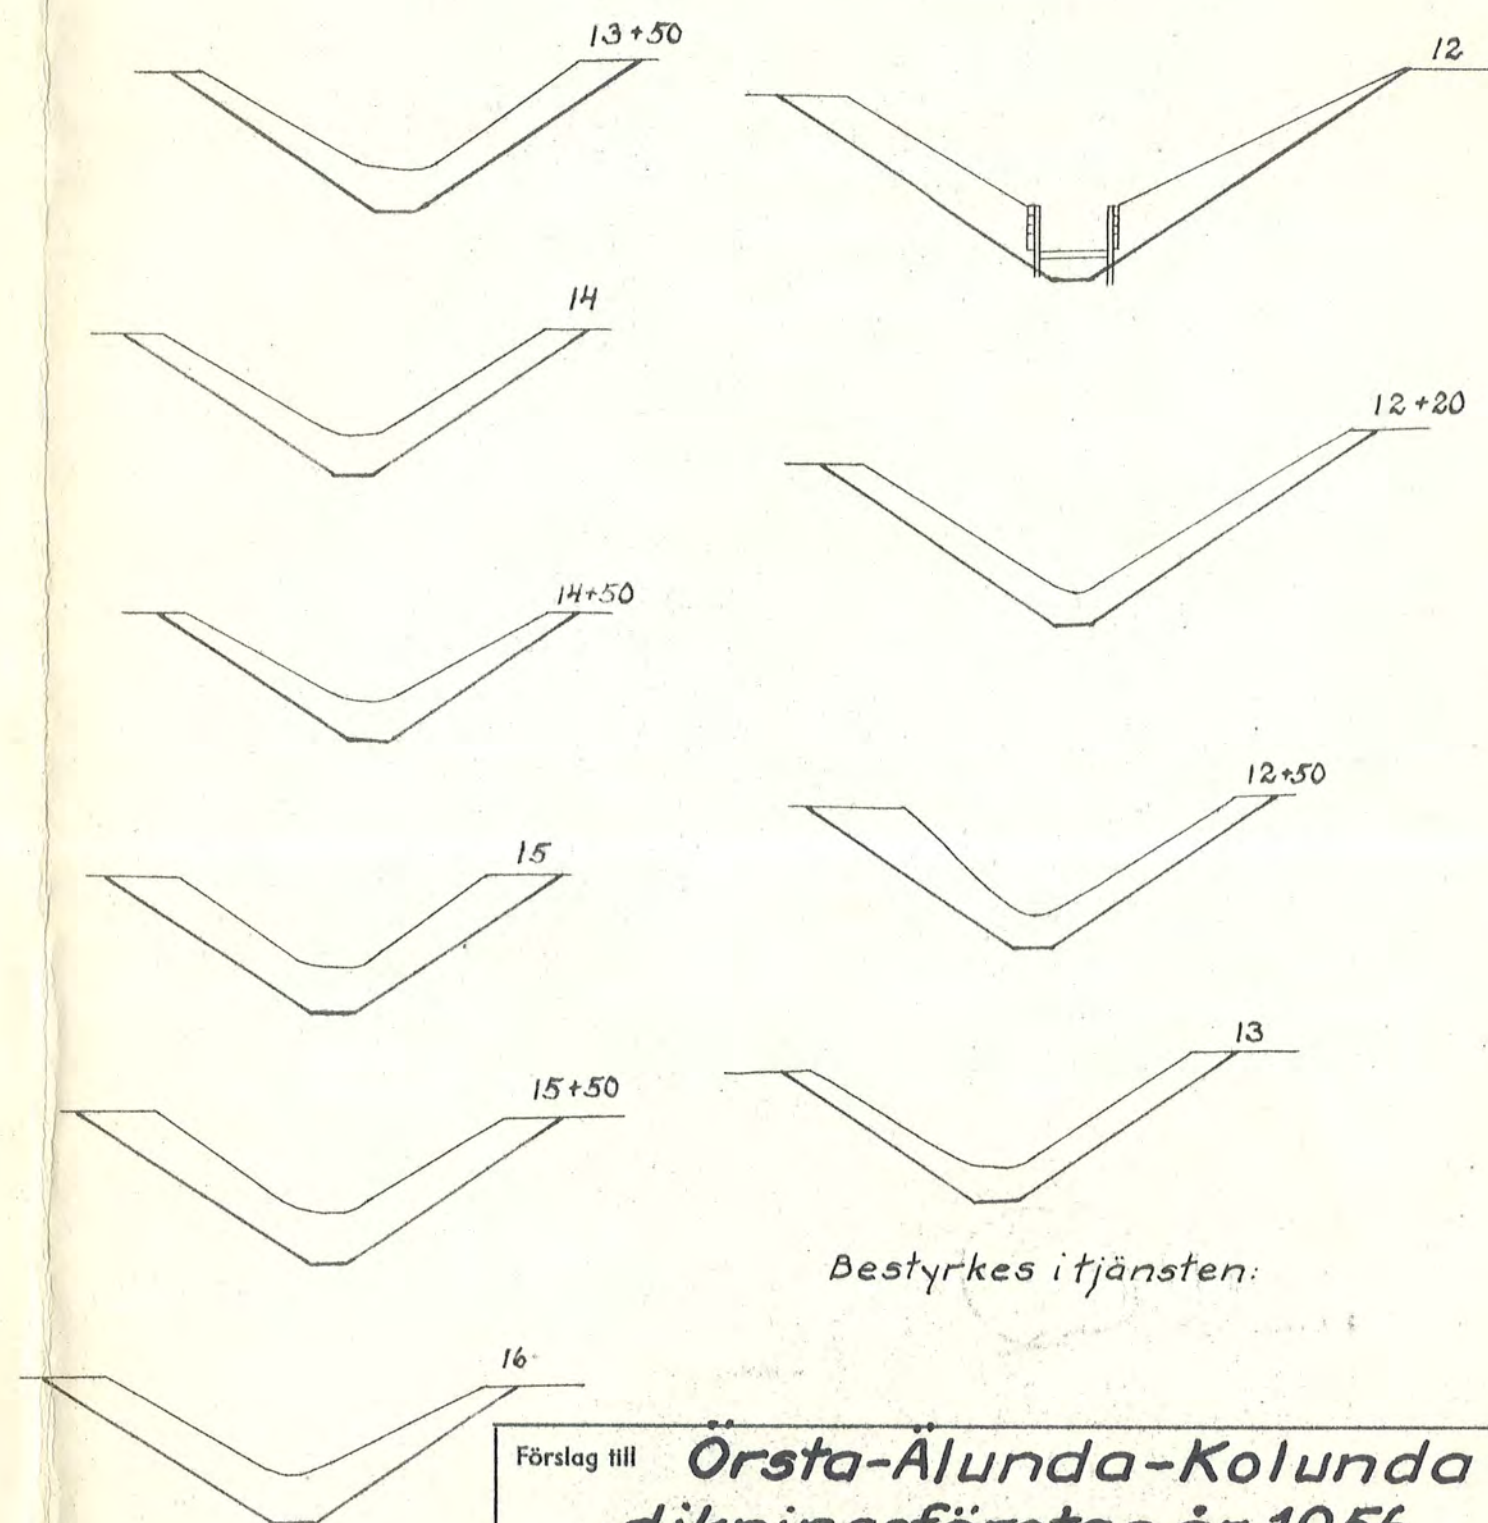
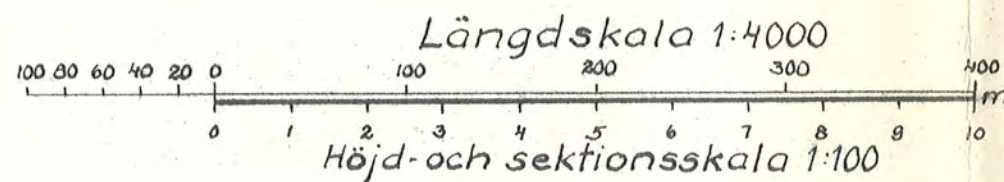


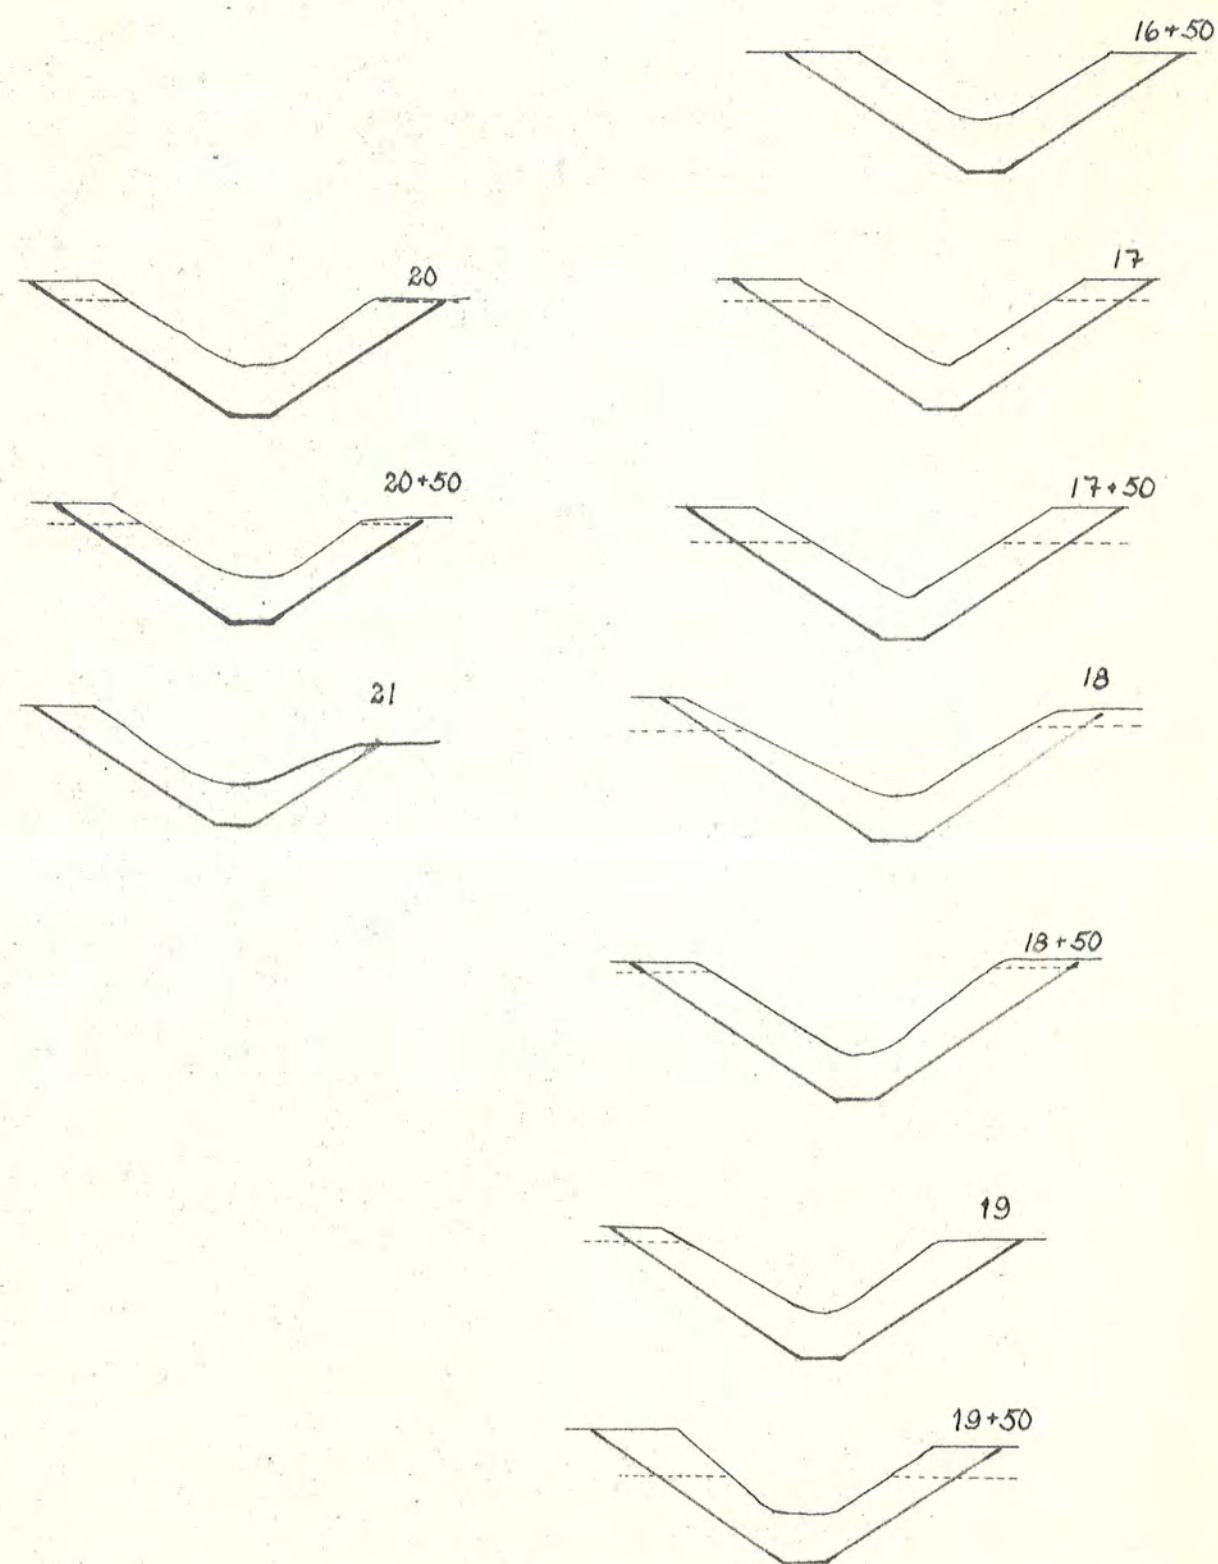

Bestyrkes i tjänsten:

Förslag till **Örsta-Älunda-Kolunda**
dikningsföretag år 1956

i Stenkvistag Husby-Re-kommun Södermanlands län
karne s:gr
upprättat år 1956 i samband med syneförrättning enl. vattenlagen av

Original
Kopla

Sverker Skans
Namn

lantbruksingenjör
Titel

Antal
ritn.st. 6

LANTBRUKSSTYRELSENS
LANTBRUKSNÄMNDENS
ARKIV Nr