
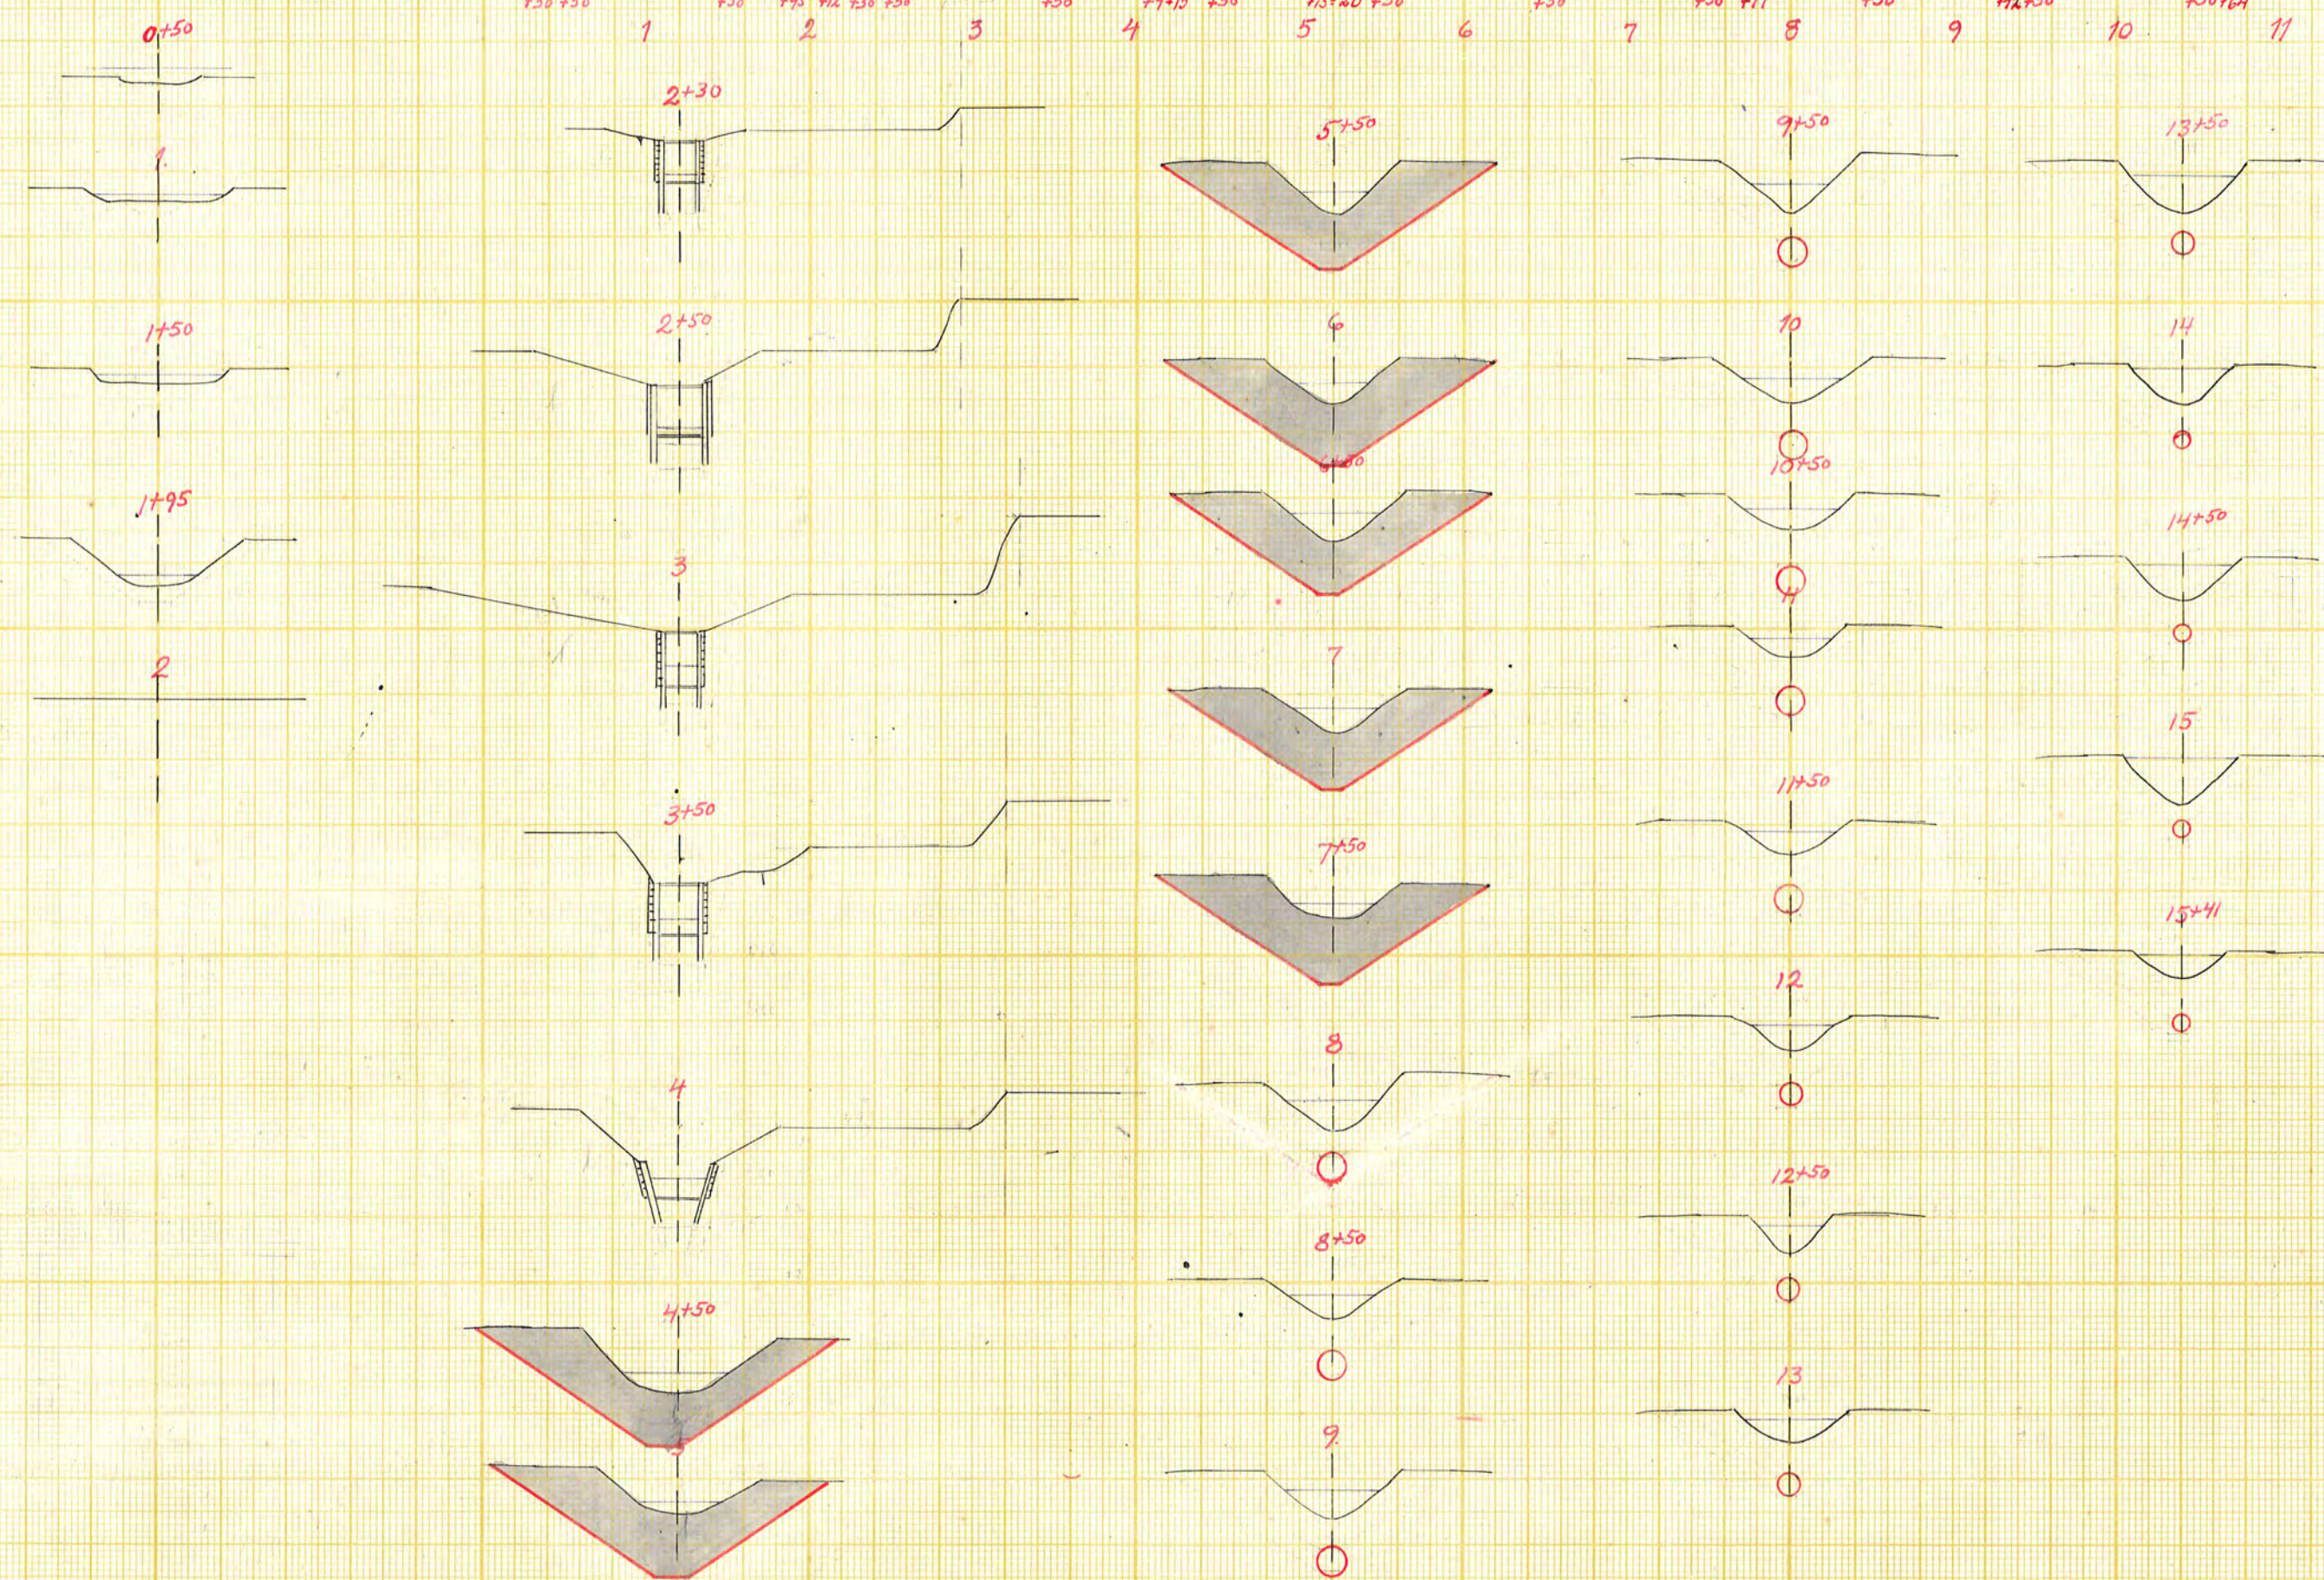


Valasjön


HVY +1302

MVY +1240

LVY +1200

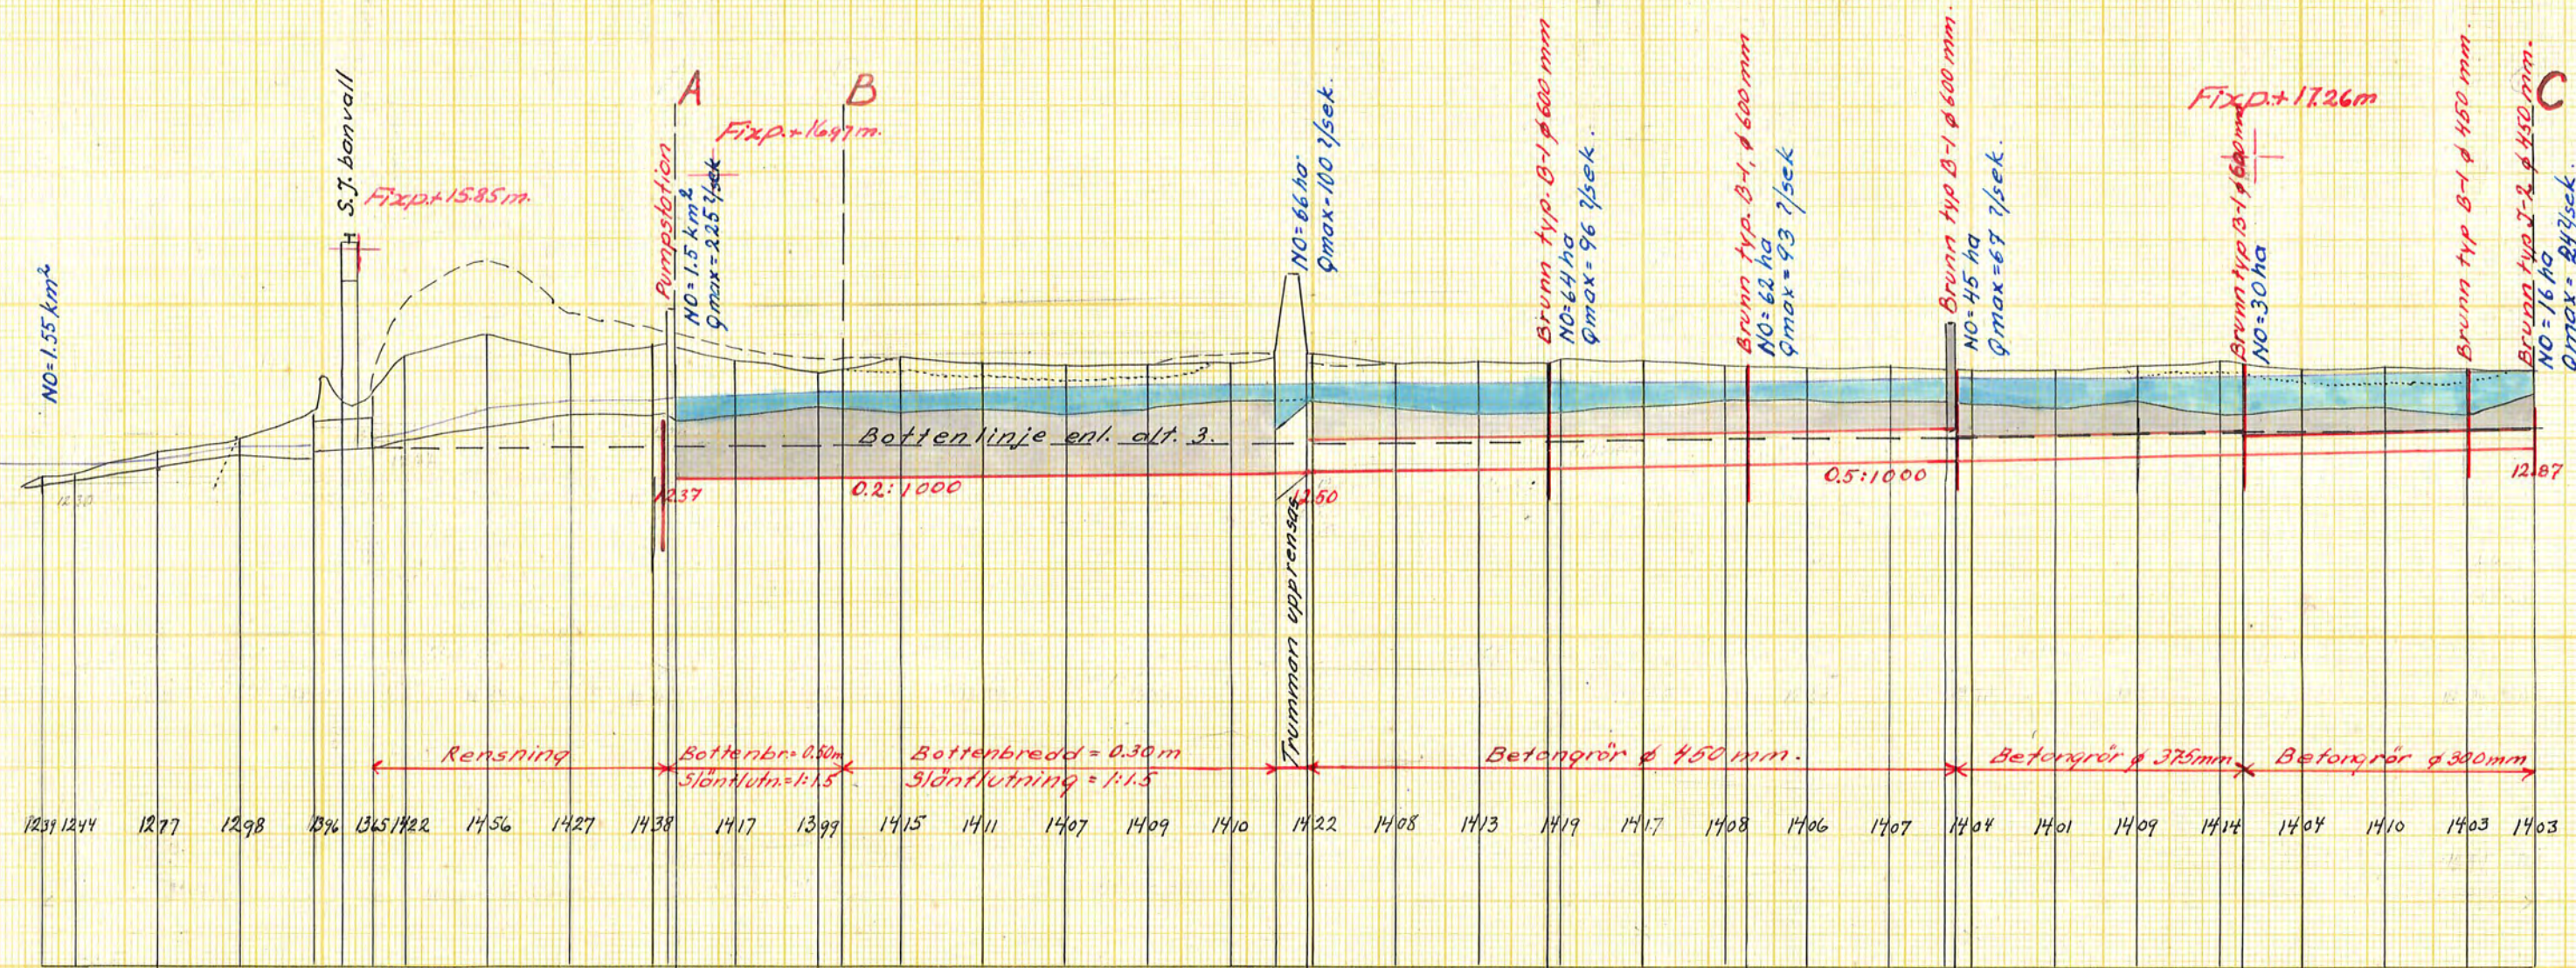

Längdskala 1:4000

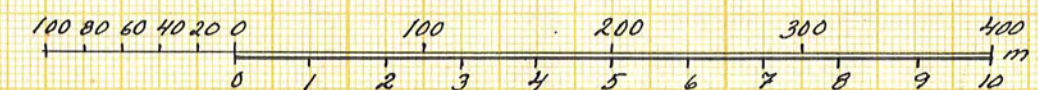

Höjd- och sektionsskala 1:100.

Förslag till **Hallebro-Söra invallnings-företag år 1956**

i Frustuna socken(-en) av Södermanlands län
upprättat år(-en) 1956 { utan } samband med synförrättning enl. vattenlagen av

Original
Kopia

Lantbruksingenjör

Antal rikt. st. 4

Arkivnummer

787