Pumpstation vid A.

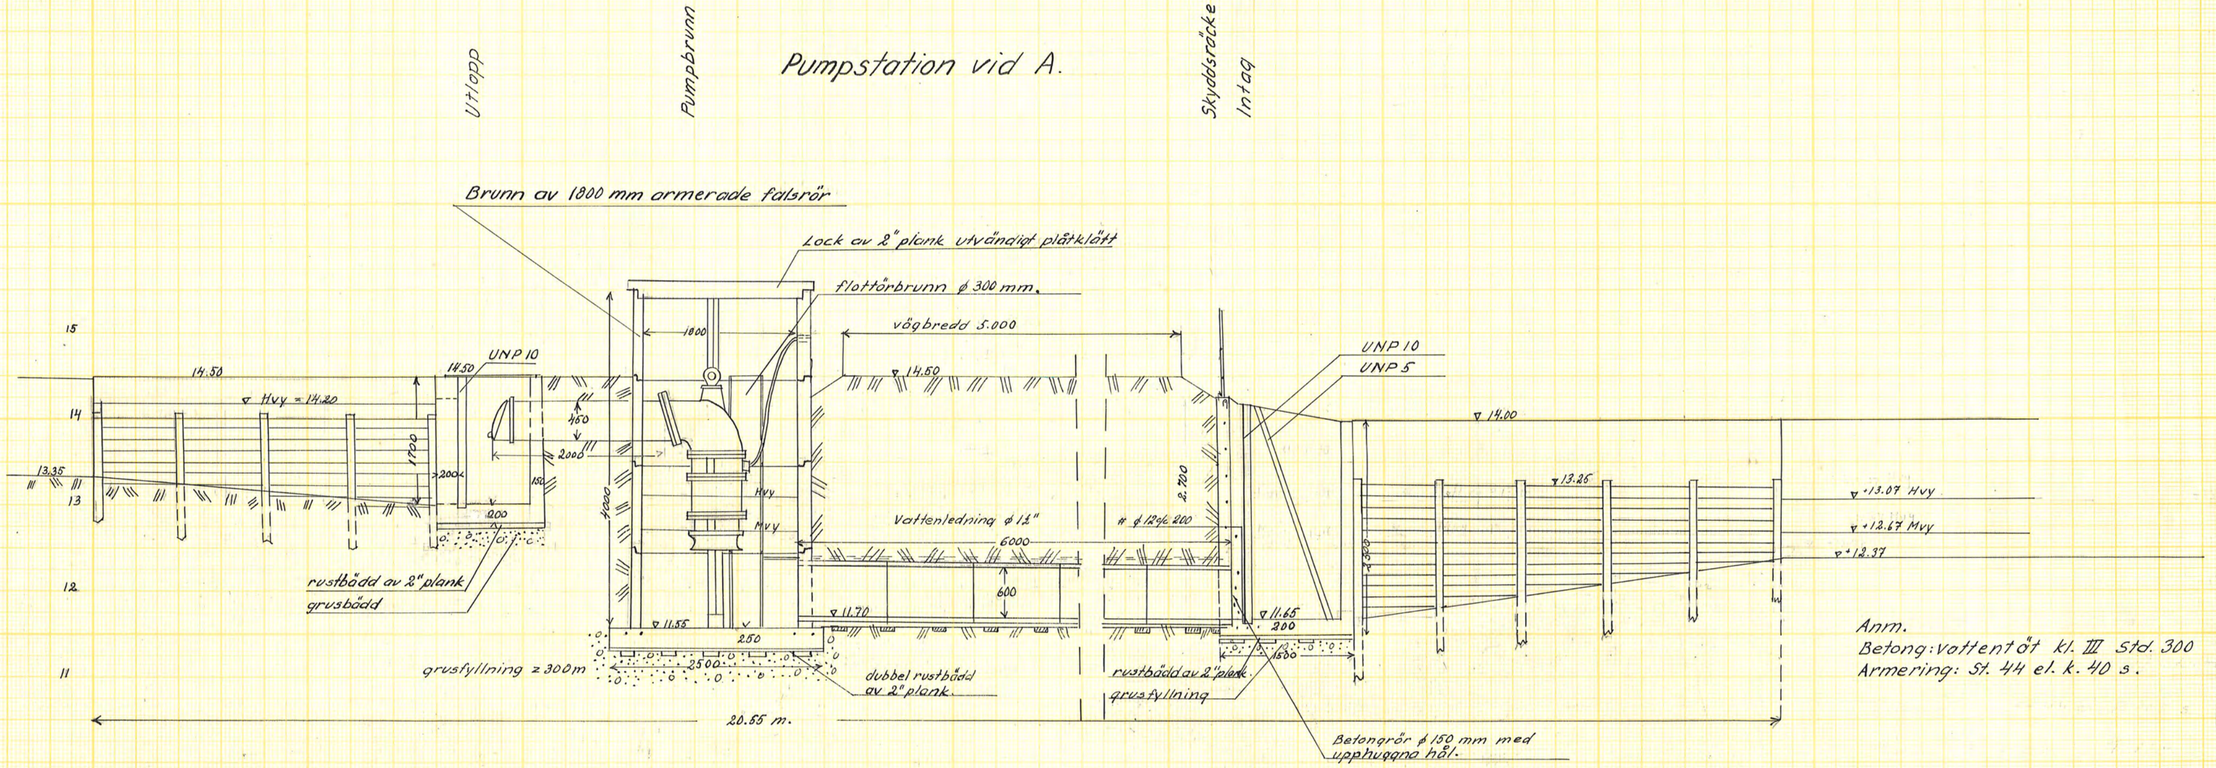

Förslag till **Hallebro-Söra invallnings-företag år 1956**

i Frustuna ~~socken~~ ~~kommun~~ Södermanlands län

upprättat år 1956 i ~~samband~~ ~~utan~~ samband med syneförrättning enl. vattenlagen av

Original
Kopia

Namn

Lantbruksingenjör
Titel

Antal ritn. st. 4

LANTBRUKSSTYRELSENS LANTBRUKSNÄMNDENS ARKIV Nr 787

Lantbruksstyrelsen 3037 a. 55 epril. 4 000

Statens Reproduktionsanstalt 1955. 1633.

Cell 4

Pumpstation vid A.

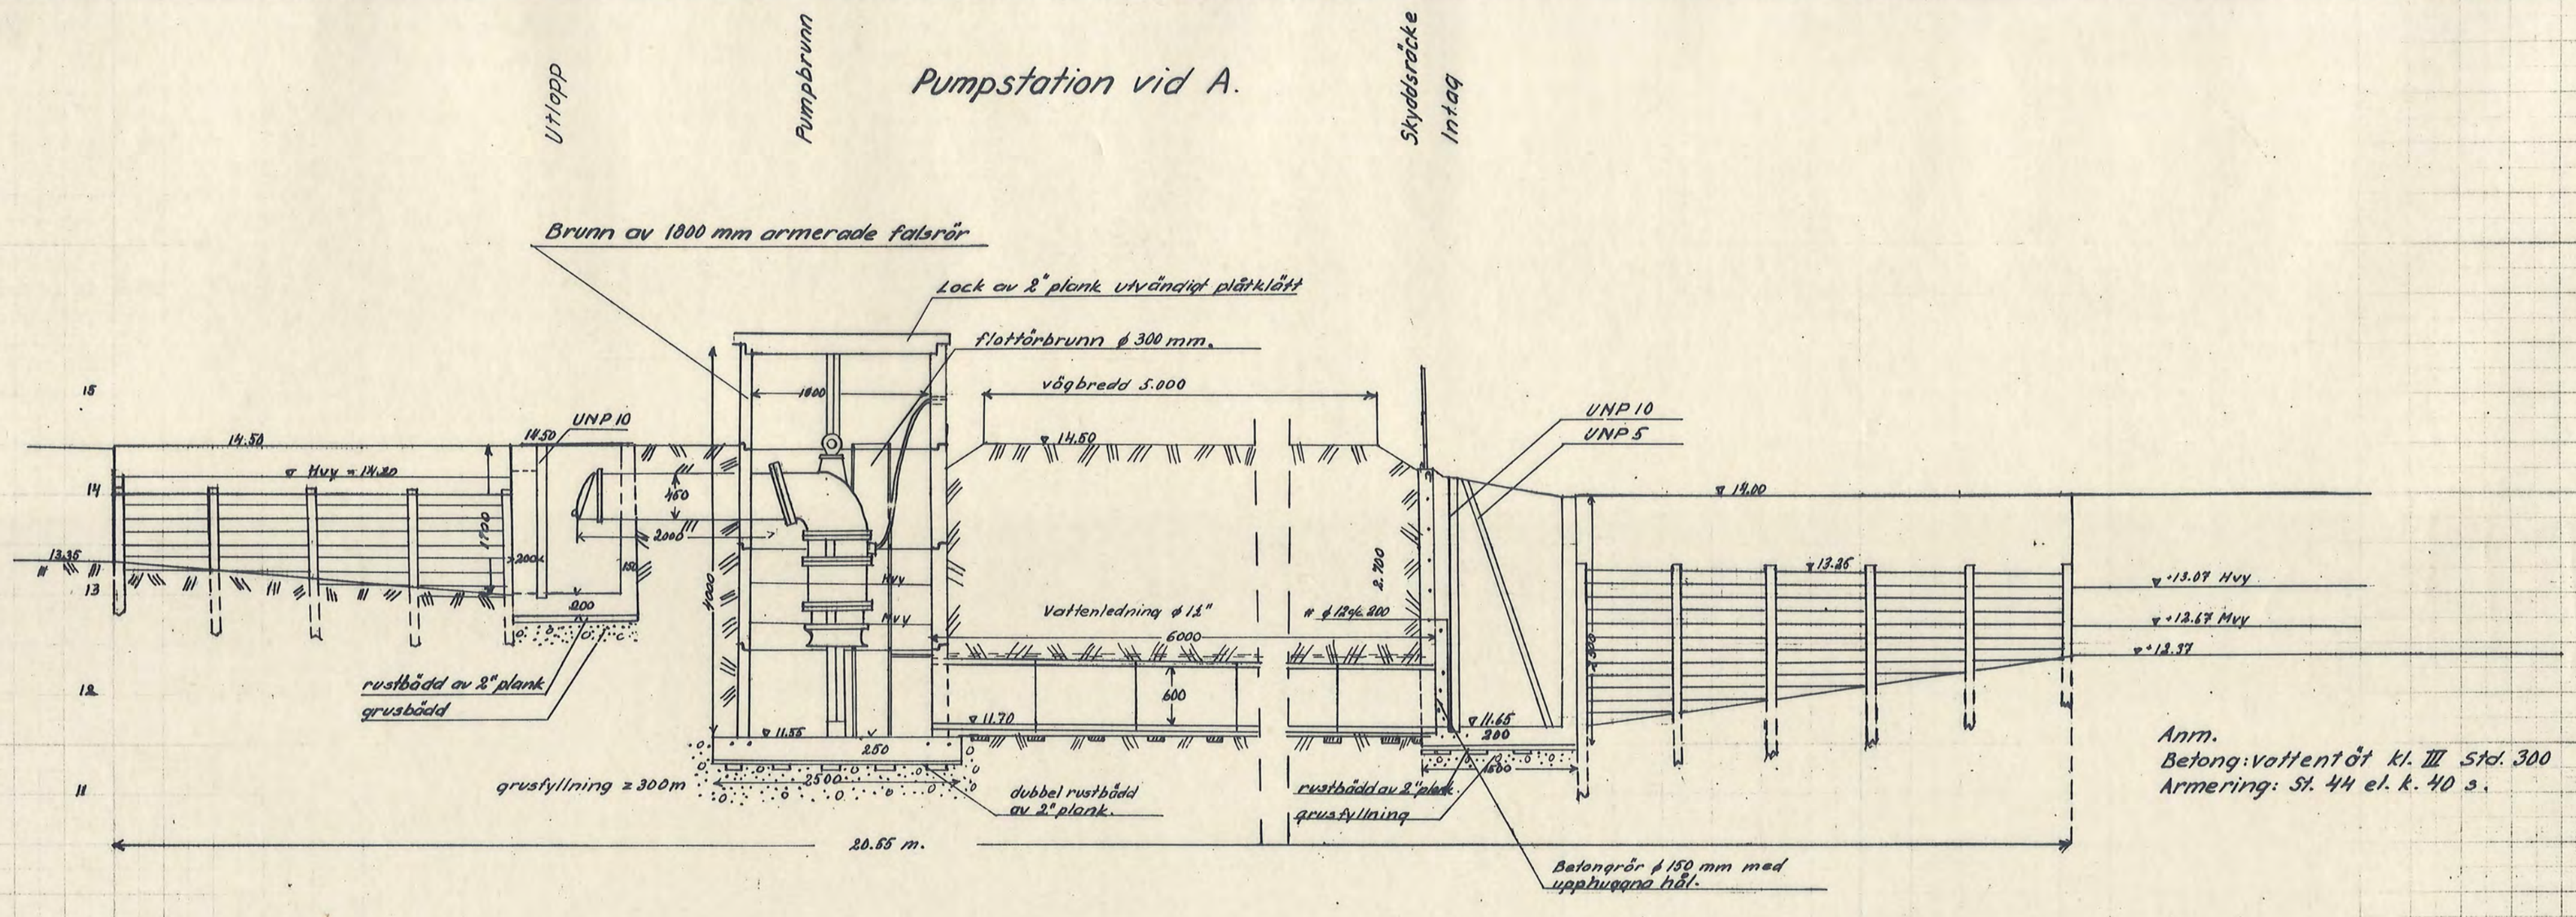

Anm.
Betong: vattentät kl. III Std. 300
Armering: St. 44 el. k. 40 3.

Förslag till **Hallebro-Söra invallnings-företag år 1956**

i Frustuna ~~kommun~~ socken Södermanlands län

upprättat år 1956 i ~~utan~~ samband med syneförrättning enl. vattenlagen av

Namn

Lantbruksingenjör
Titel

Original
Kopia

Antal ritn.st. 4

LANTBRUKSSTYRELSENS LANTBRUKSNÄMNDENS ARKIV Nr 787

Lantbruksstyrelsen 3037 a 55 april 4 000

Statens Reproduktionsanstalt 1955.
1633