



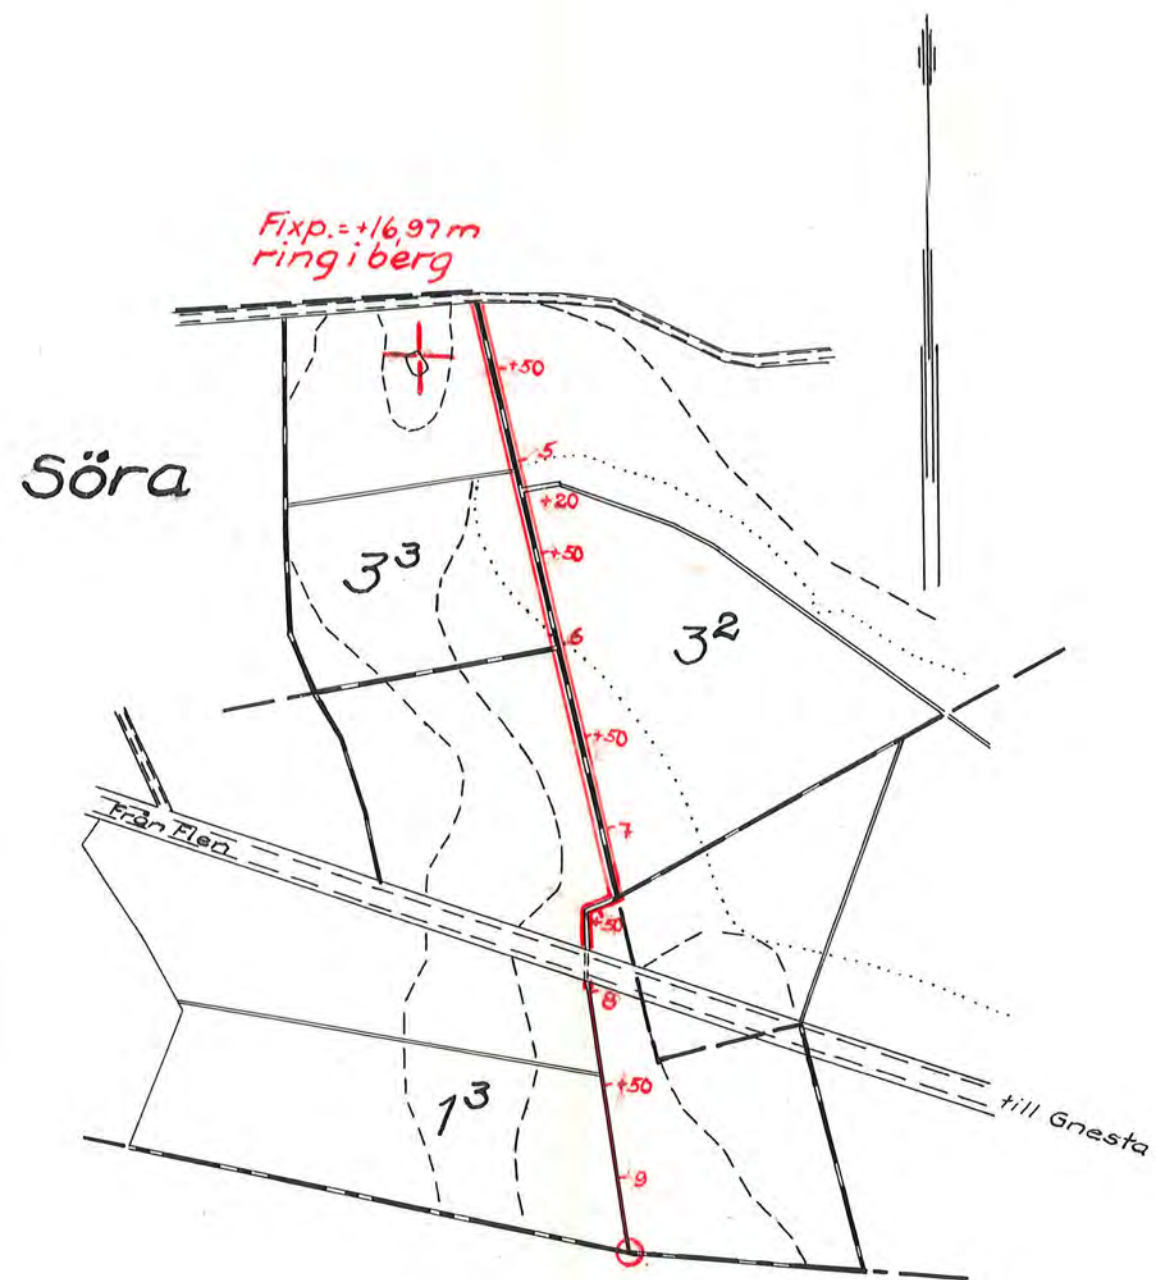

Längdskala 1:4000
Höjdskala 1:100

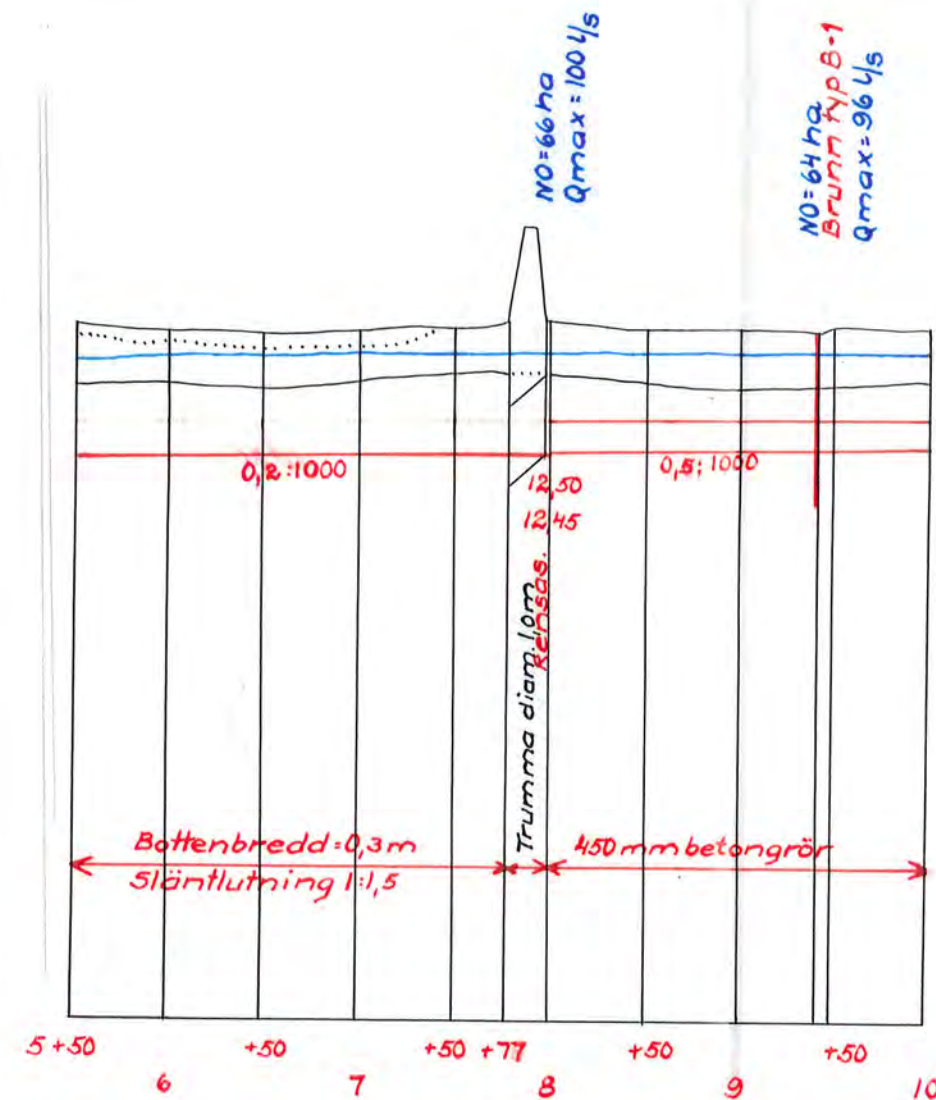

Förslag till *Utdrag ur plan till
Hallebro-Söra dikn.företag år 1956*

1 Frustuna socken Södermanlands län
upprättat år 1956 i samband med synförrättning enl. vattenlagen av

Original
Kopla

Namn
lantbruksingenjör

Antal
ritn.st. 1

LANTBRUKSSTYRELSENS
LANTBRUKSNÄMNDENS ARKIV Nr