

Fixp. = +35,75
ring i sten




NO = 80 ha
Brunn typ B-1
Qmax = 120 l/s

NO = 77 ha
Brunn typ B-1
Qmax = 115 l/s

NO = 74 ha
Brunn typ B-1
Qmax = 111 ha
Intagsbrunn I-2
NO = 42 ha
Qmax = 63 l/s

Fixp. = +36,50
ring i sten

Fixp. = +34,68
ring i sten

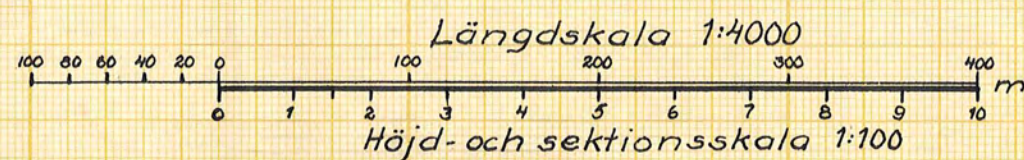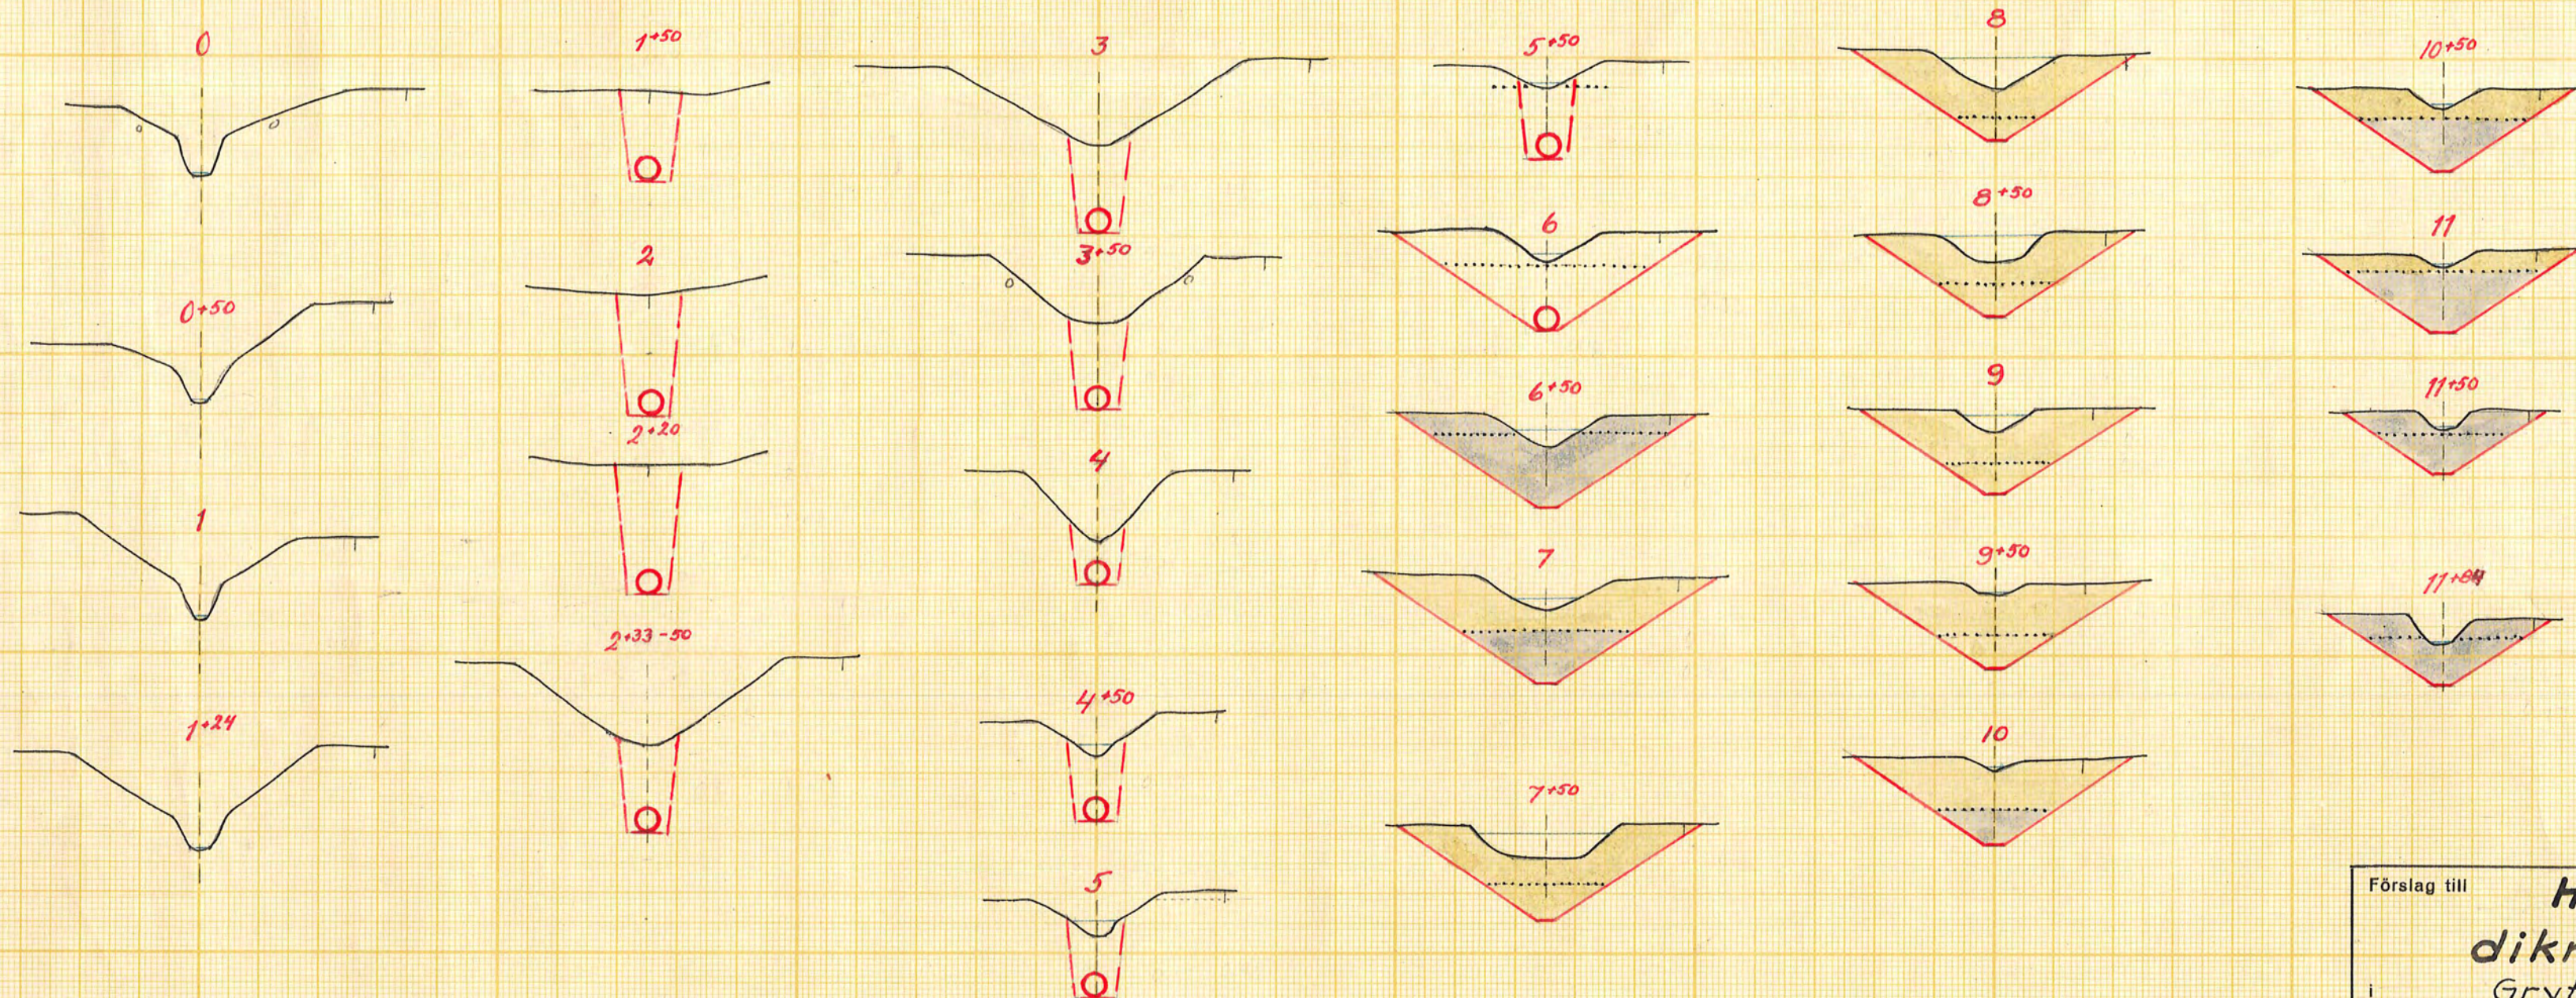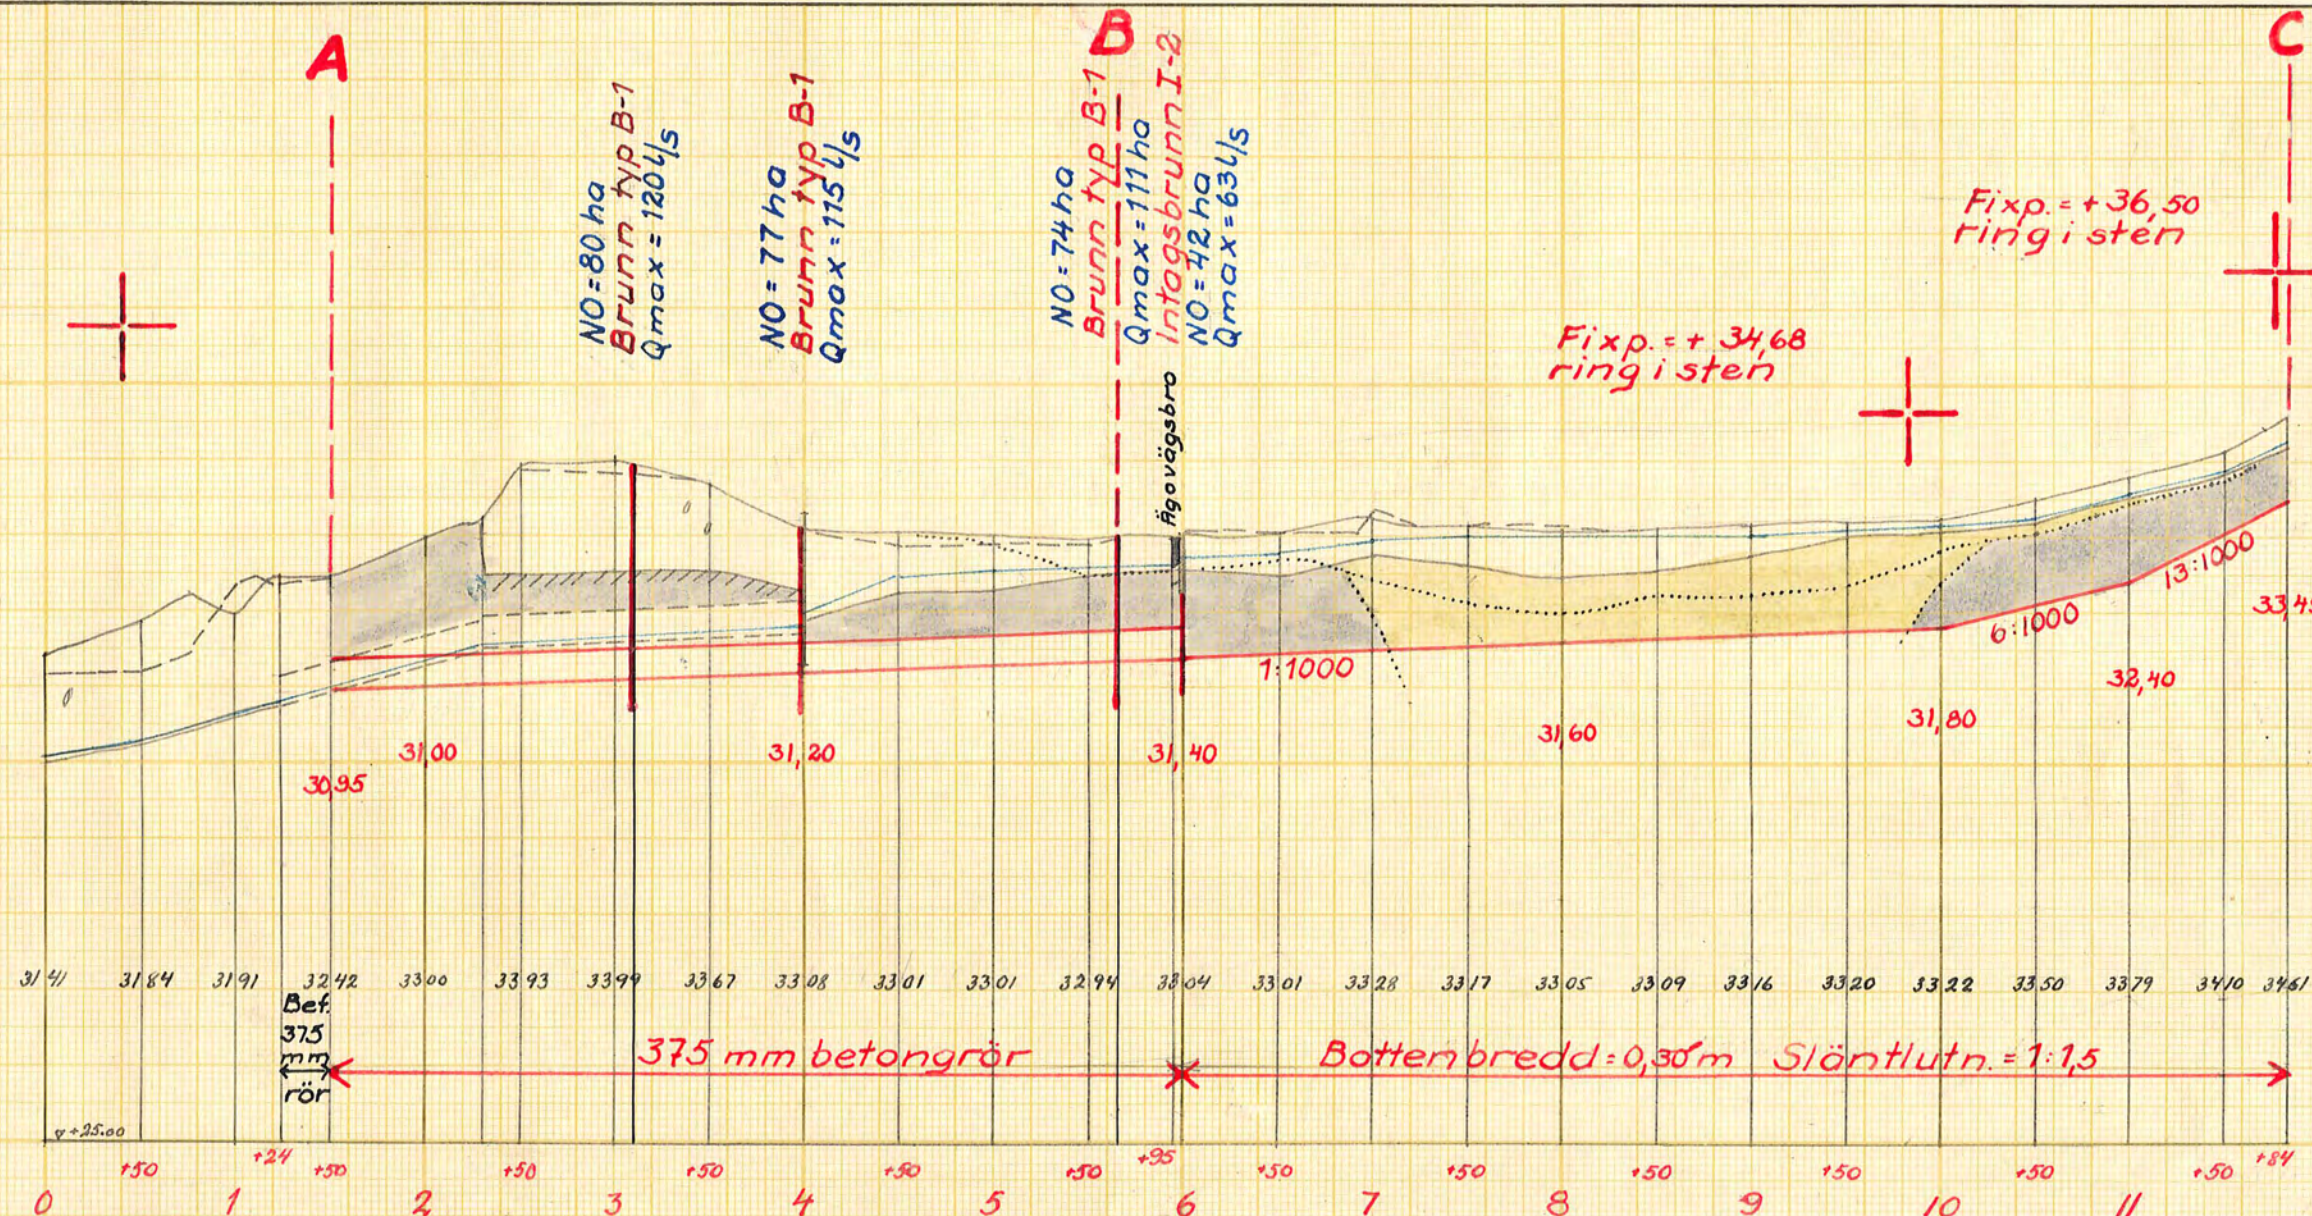

Förslag till **Hässelby-Berga**
dikningsföretag år 1955
i Gryt socken (när) av Södermanlands län
upprättat år (en) 1955 i samband med synförrättning enl. vattenlagen av

Original
Kopia

(Namn)
lantbruksingenjör

Antal ritn. st. 3 KUNGL. LANTBRUKS-
STYRELSENS ARKIV Nr 788