

Område 2

Område 1

Östersjön

Högsta Hvy. 2.81
Norm. Hvy. 2.46
M.V.Y. 1.80
L.V.Y. 1.42
Lägst. V.Y. 1.21

NO = 13.9 km²
Gmax = 1.7 ml/sek.
lmax = 1.2 m
lmed = 0.7 m

Fixp. +3.33

Allmän väg.

NO = 13.4 km²
Gmax = 1.6 ml/sek.

NO = 5.3 km²
Gmax = 0.36 ml/sek.
lmax = 0.85 m
lmed = 0.25 m

Fixp. +3.34

lmax = 0.6 m
lmed = 0.2 m

Fixp. +2.03

lmax = 0.63 m
lmed = 0.2 m

NO = 4.1 km²
Gmax = 0.4 ml/sek.

Fixp. +12.05

Bottenbredd = 1.0 m
Slantlutning = 1:1.5

Bottenbredd = 0.5 m
Slantlutning = 1:1.25

32 31 30 29 28 27 26 25 24 23 22 21 20 19 18 17 16 15 14 13

31+28

30+1

30

29+30

29

28+50

28

27


26+50

26

25+50

25

Bro vid allm. vägen
str. 27+55-27+63.8

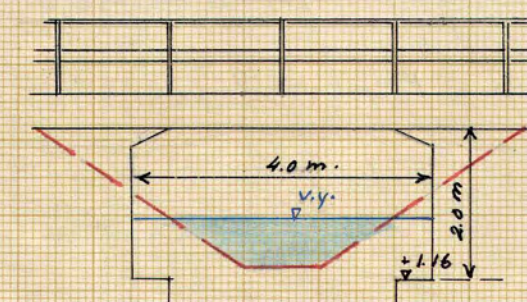

24

23+50

23

22+50

22

21


20+50

20

19+50

19

Gammal vägbro
str. 21+49-21+55

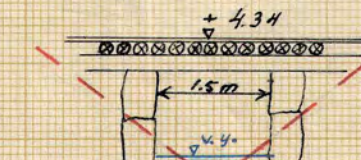

18

17+50

17

16+50

16

15


14+50

14

13+50

13+40

Längdskala 1:4000

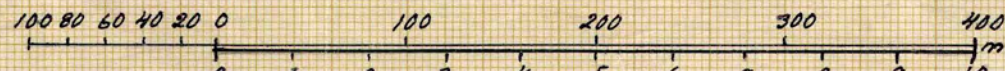

Höjd- och sektionsskala 1:100

FÖRSLAG TILL		Segersta - Mynås dik- ningsföretag år 1956	
1 Bålinge	SOCKEN(NAMN) AV Södermanlands LÄN		
UPPRÄTTAT ÅR 1956	(UTÄTT)	SAMBAND MED SYNEFÖRRETTNING ENL. VÄTTELÄGEN AV	
ORIGINAL	KOPPIA		
		Lantbruksingenjör	
ANTAL RITN. ST. 2	KUNGL. LANTBRUKS- STYRELSENS ARKIV	Nr	792