Pumpstation.

Skala 1:50

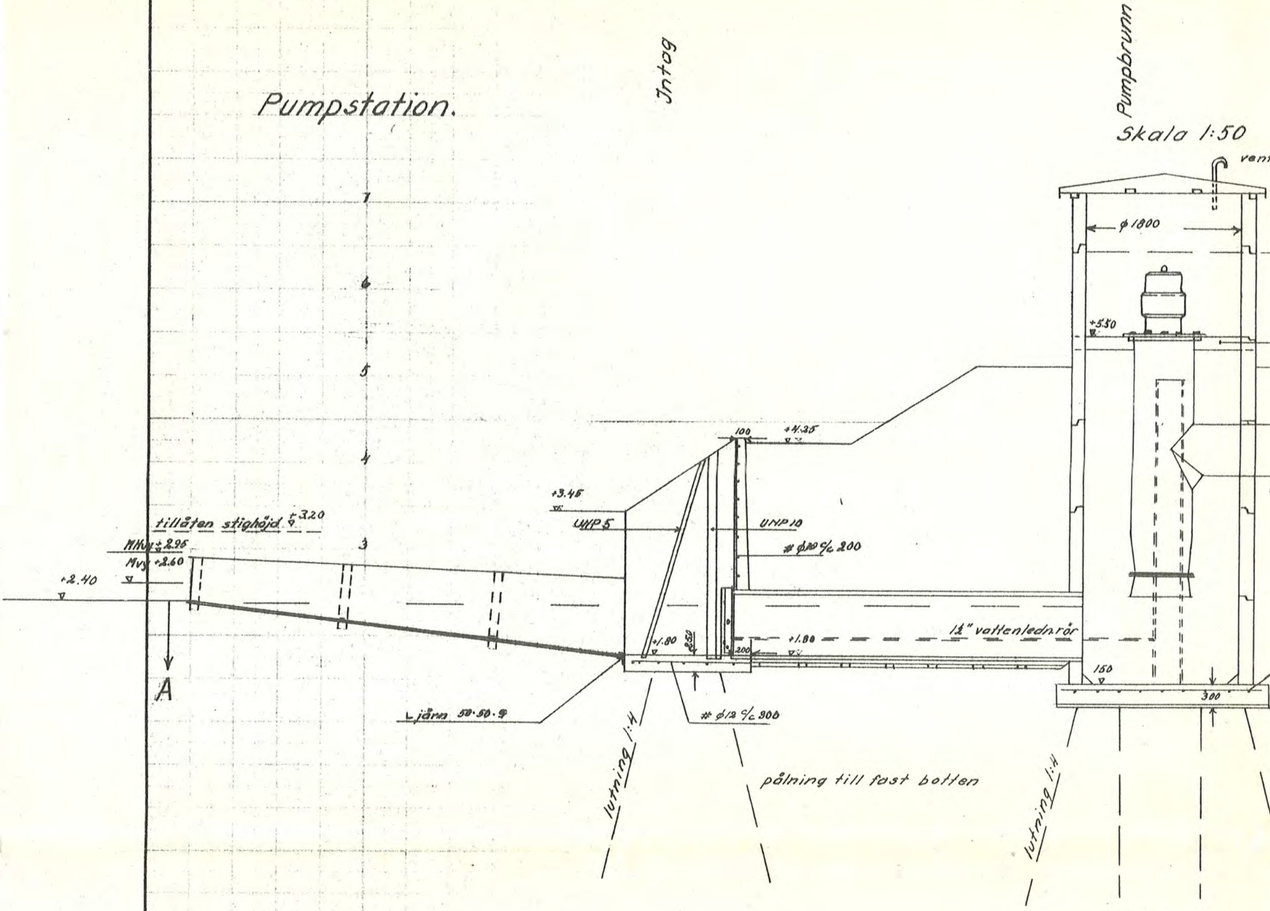

Sektion A-A
Skala 1:50

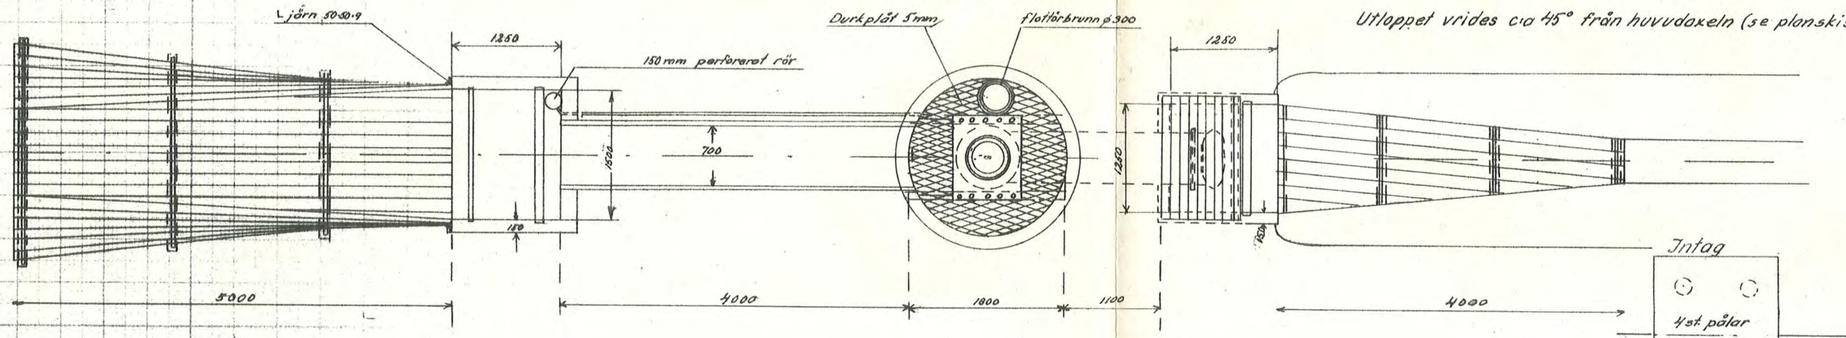

Skiss, skala 1:100.

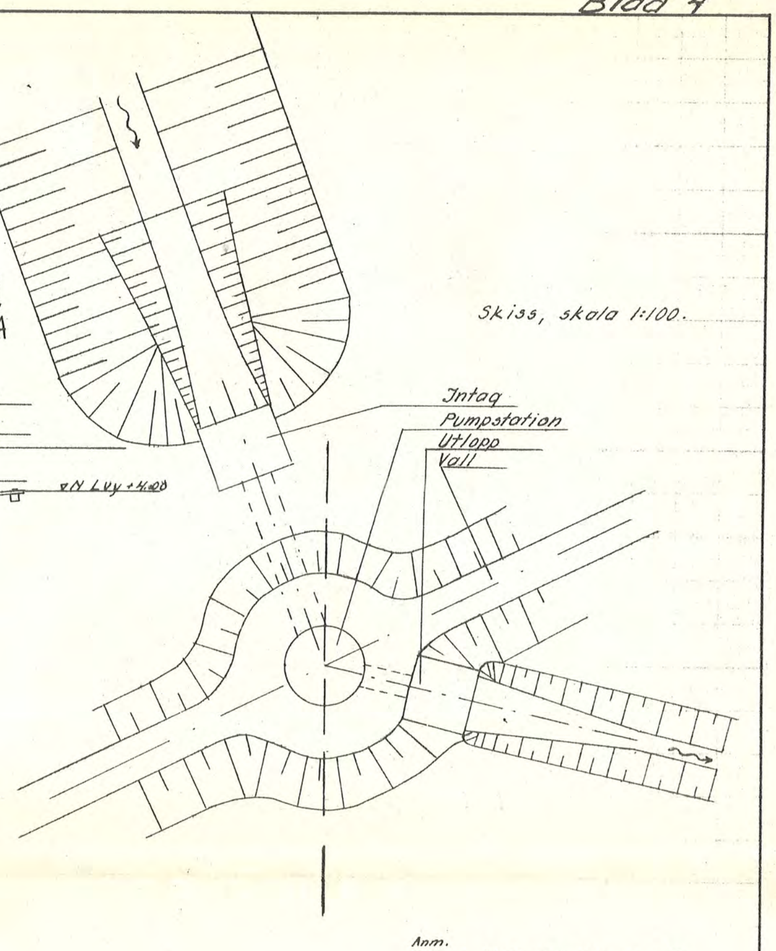

Anm.
Betong kl. III Std. 300 vattentät.
Armering St. 44 el. K 40 s.

Pålningsplan
Skala 1:50

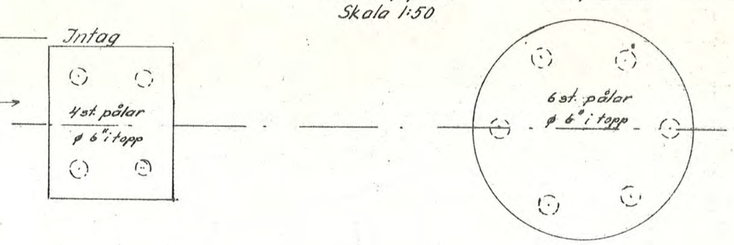

Profiler till ramar av räls

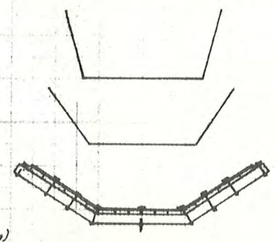

Plattjärn 4 x 50
Bult 3/4"
Plank 2"
Järnram av räls (1078 nya 27.8 kg/m)

Detalj av lock 1:20

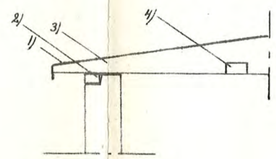

1) Plåt 1 mm galv.
2) Cirkelsågad rom av 2 st 1" impr. bräder
3) Stöd 3 st. c/c 50 cm av 2" plank
4) För styvning 2 st. c/c 80 cm av 2" plank.

Förslag till **Husby-Hörn invallnings-företag år 1956**

i Aspö ~~kommun~~ socken Södermanlands län

upprättat år 1956 ~~ulan~~ samband med syneförrättning enl. Vattenlagen av

Namn

Lantbruksingenjör
Titel

Original
Kopia

Antal ritn. st.

LANTBRUKSSTYRELSENS
LANTBRUKSNÄMNDENS
ARKIV Nr

Lantbruksstyrelsen 3037 a. 55 april 4 000

Statens Reproduktionsanstalt 1955.