

Pumpstation.

Intag



Pumpbrunn

Utlöpp


Skala 1:50

ventilationsrör 1"

Skiss, skala 1:100.

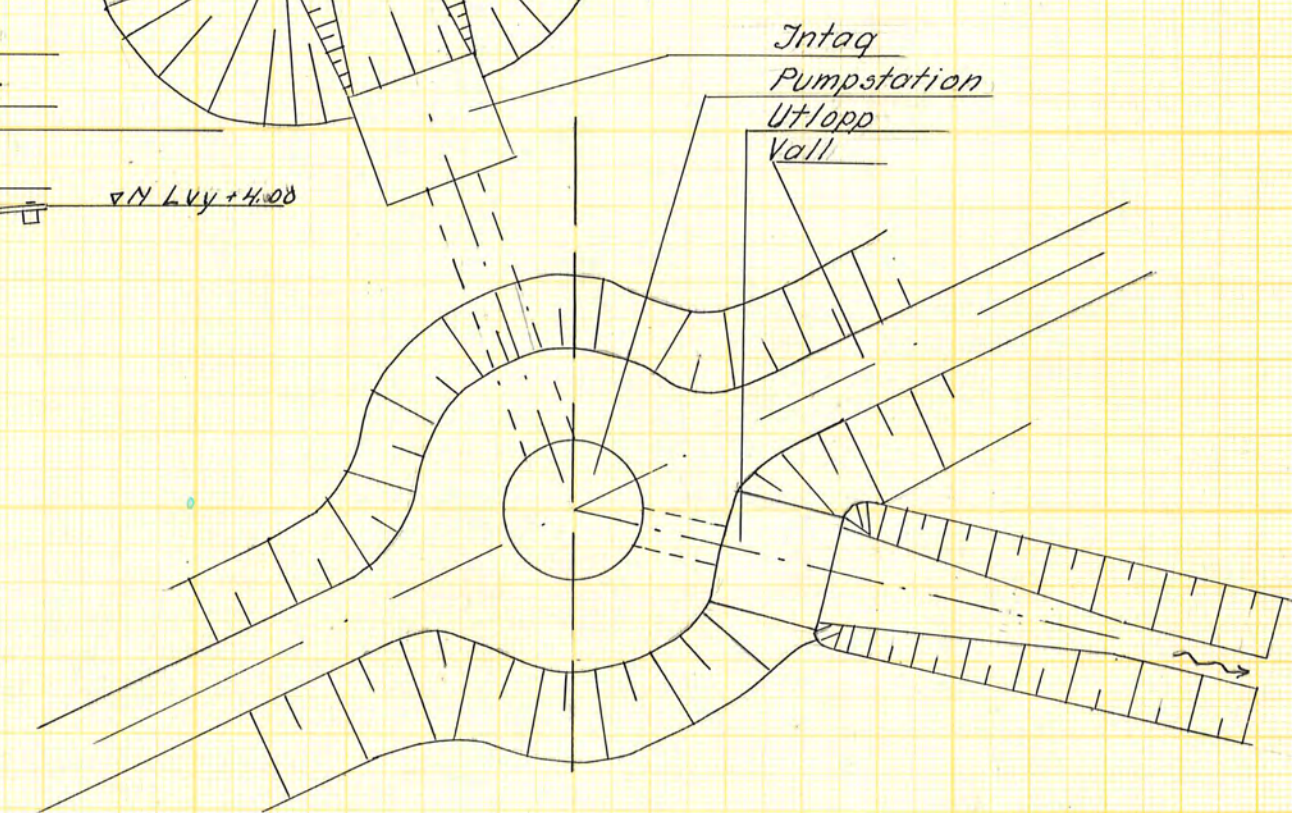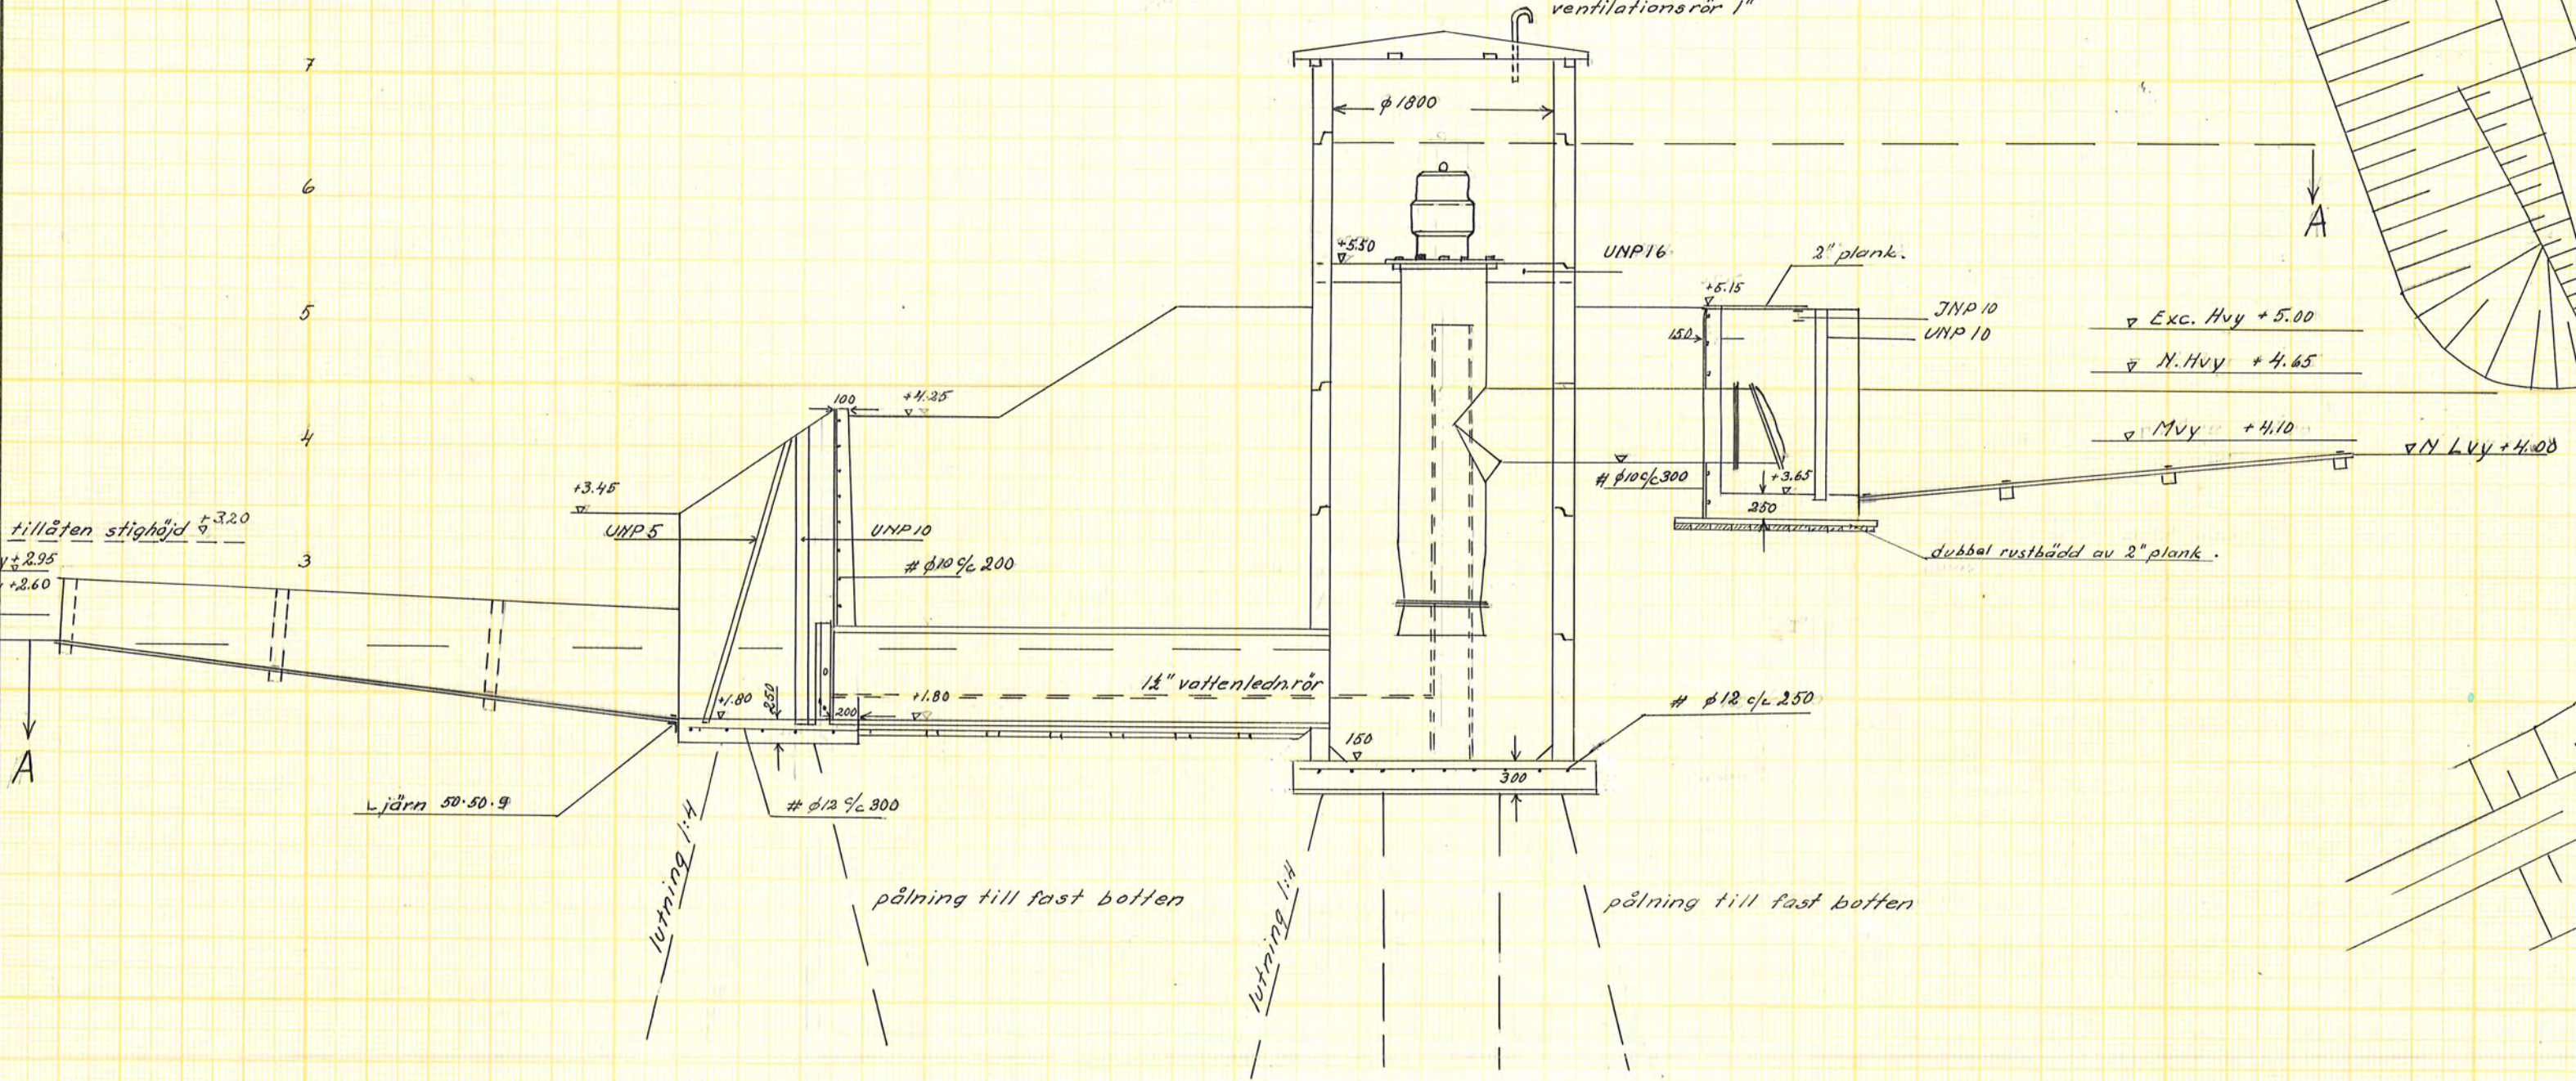

Sektion A-A
Skala 1:50


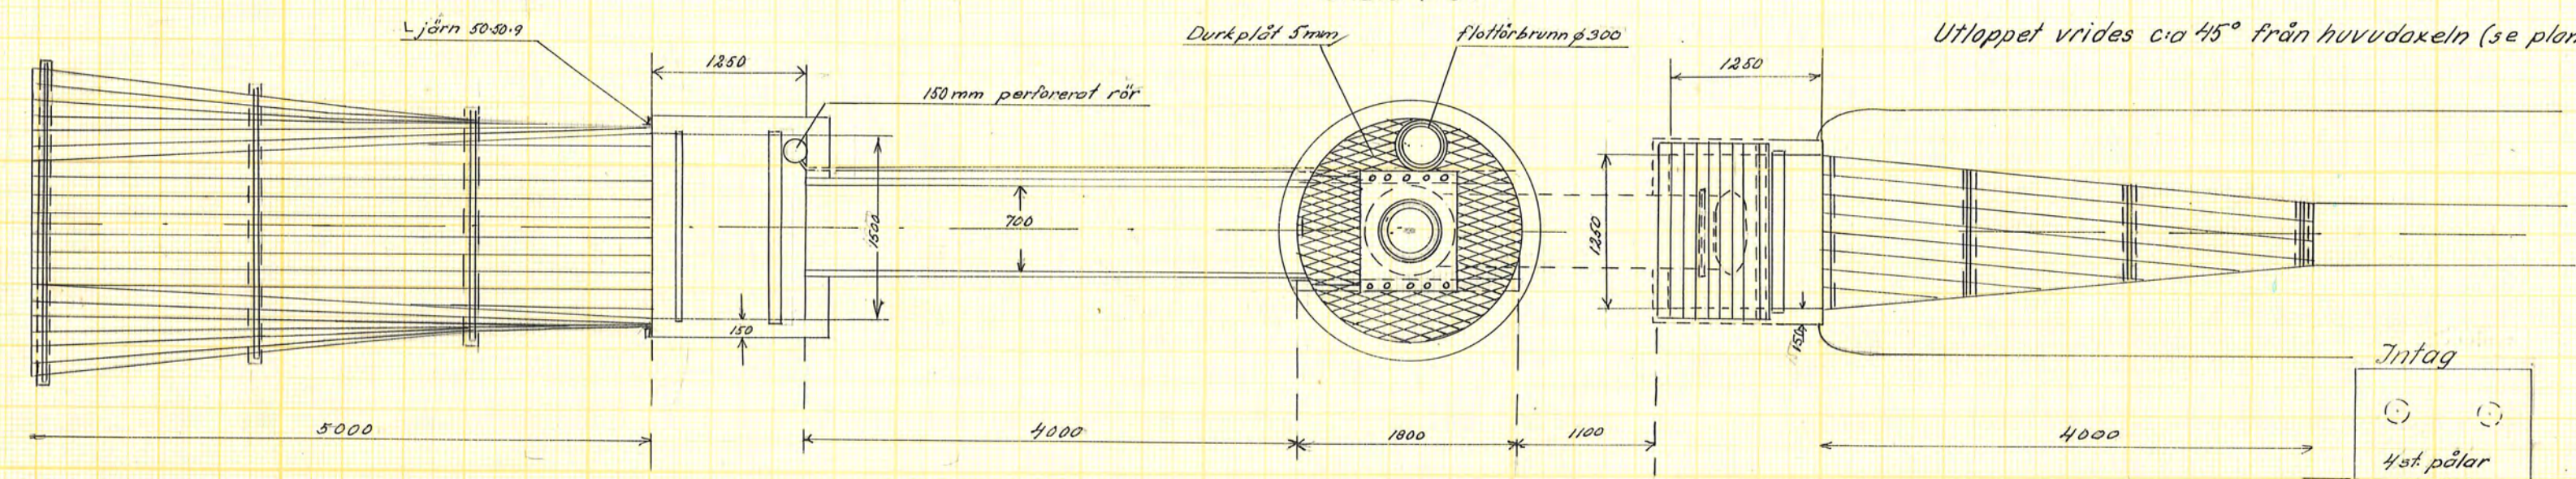


Utlöppet vrides c:a 45° från huvudaxeln (se planskiss)


Anm.
Belong kl. III Std. 300 vattentät.
Armering st. 44 el. R 40 s.

Pålningssplan
Skala 1:50


Pumpbrunn

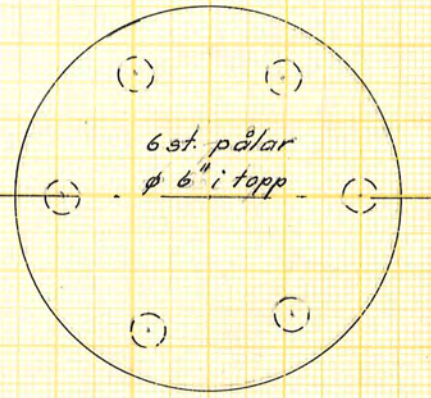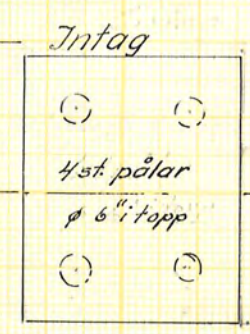

Profiler till ramor av råls

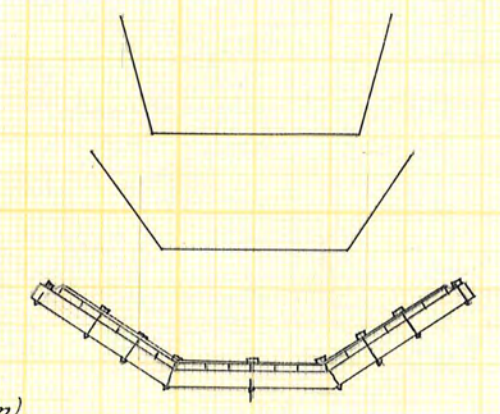

Detalj av lock 1:20

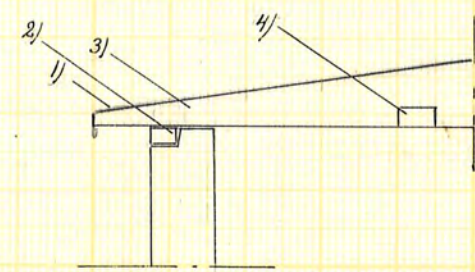

Plattjörn 4x50
Bult 3/4"
Plank 2"
Järnram av råls (1878 nya 29.5 kg/m)

- 1) Plåt 1mm galv.
- 2) Cirkelsågad ram av 2 st 1" impr. bräder
- 3) Stöd 3 st. c:a 50 cm av 2" plank.
- 4) För styvning 2 st. c:a 80 cm av 2" plank.

Förslag till Husby-Hörn invallningsföretag år 1956	
Aspö socken Södermanlands län	
upprättat år 1956 i samband med synförrättning enl. vattenlagen av	
Original	Kopia
Namn <i>Carl Hans.</i>	
Titel <i>Lantbruksingenjör</i>	
Antal rikt. st.	LANTBRUKSSTYRELSENS LANTBRUKSNÄMNDENS ARKIV Nr 795