



Husby 14'

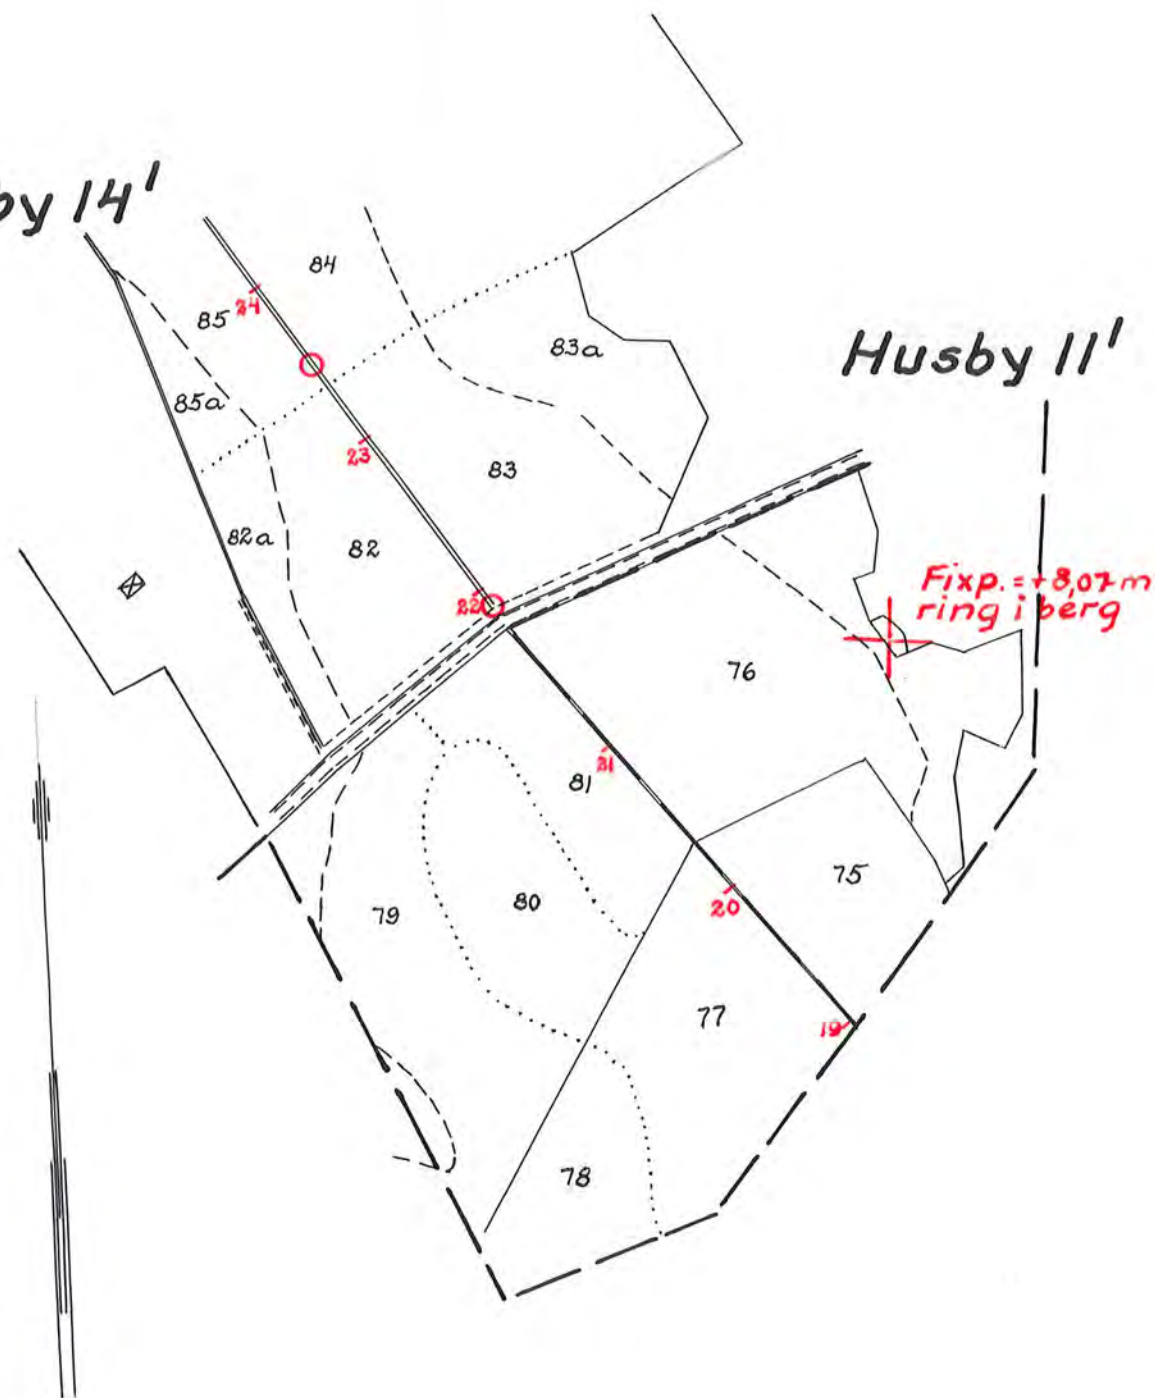

Husby 11'

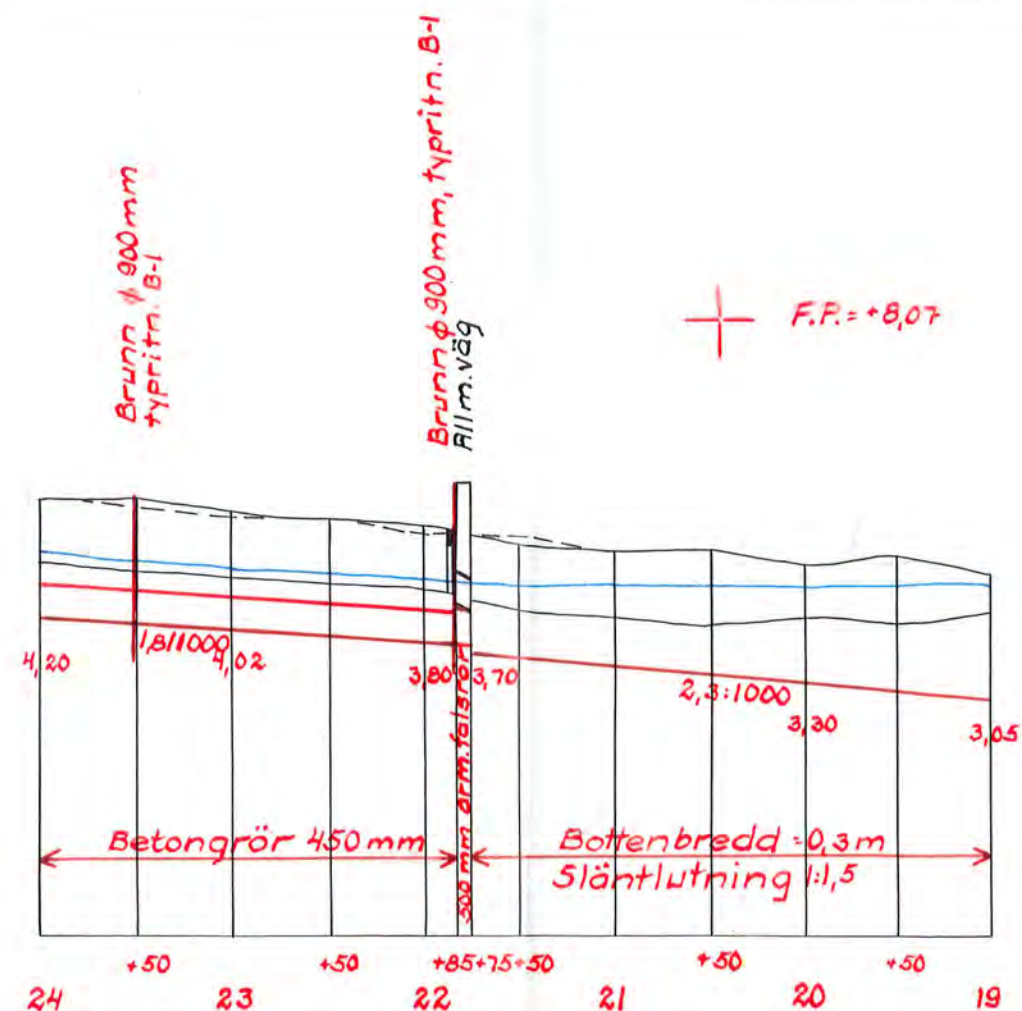

Längdskala 1:4000  
Höjdskala 1:100

Förslag till Utdrag ur plan till  
Husby-Hörn invalln.företag år 1956

i Aspö socken kommun Södermanlands län

upprättat år 1956 i samband med syneförrättning enl. vattenlagen av

Original  
Kopla

lantbruksingenjör

Antal  
ritn.st. 1

LANTBRUKSSTYRELSENS  
LANTBRUKSNÄMNDENS  
ARKIV Nr