Blad 2

Hjälmsjön
HW = +25.93
MW = +25.75
LW = +25.46

Fixp=26.95 Spåntdamm D
Fixp=27.27 NO=116 ha Qmax=116 l/sek. C
Inlop Brunn ø 900 mm Typ B-2 NO=126 ha Qmax=120 l/sek.
Brunn ø 900 mm Typ B-1 Allm. väg
Brunn ø 900 mm Typ B-1
Brunn ø 600 mm Typ B-1
Fixp=. 7.41 B
Brunn ø 800 mm, Typ B-3 NO=136 ha Qmax=138 l/sek.
NO=137 ha Qmax=135 l/sek.
NO=137 ha Qmax=140 l/sek.
NO=200 ha Qmax=200 l/sek. Brunn ø 900 mm, Typ B-2
Brunn ø 900 mm, Typ B-1
Trälbro
Brunn ø 900 mm, Typ B-1 NO=217 ha Qmax=215 l/sek.
NO=233 ha Qmax=226 l/sek.
Fixp=26.15
NO=229 ha Qmax=230 l/sek. A

24.60 0.5:1000 24.50 2:1000 24.09 0.3:1000 23.99 22.99 0.9:1000 22.63 1.5:1000 22.30 0.5:1000 21.92

25.66 25.41 25.97 26.17 26.13 26.10 26.81 27.38 27.63 26.14 26.03 25.50 25.12 24.50 24.40 24.36 24.37 24.34 24.09 24.22 24.19 24.26 24.53 25.17 24.47 25.33 25.18 24.76 24.22 24.03 24.40 24.37 24.16 23.85 22.78 21.39 20.58 19.41

Betongrör
Bottenbredd = 0.30 m Släntlutning = 1:1.25 | ø 400 mm | ø 400 mm | ø 375 mm | Bottenbredd = 0.50 m Släntlutning = 1:1.25 | Betongrör ø 585 mm | Bottenbredd = 0.50 m Släntlutning = 1:1.25

17 16 15 14 13 12 11 10 9 8 7 6 5 4 3 2 1 0

Spåntdamm vid punkt 16+40.
Skala 1:50

Spåntplank 3" x 8" impr. virke. Nedslås minst 1 m under mark i resp. punkt.

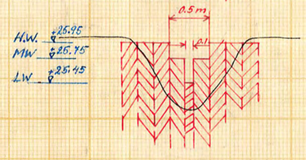

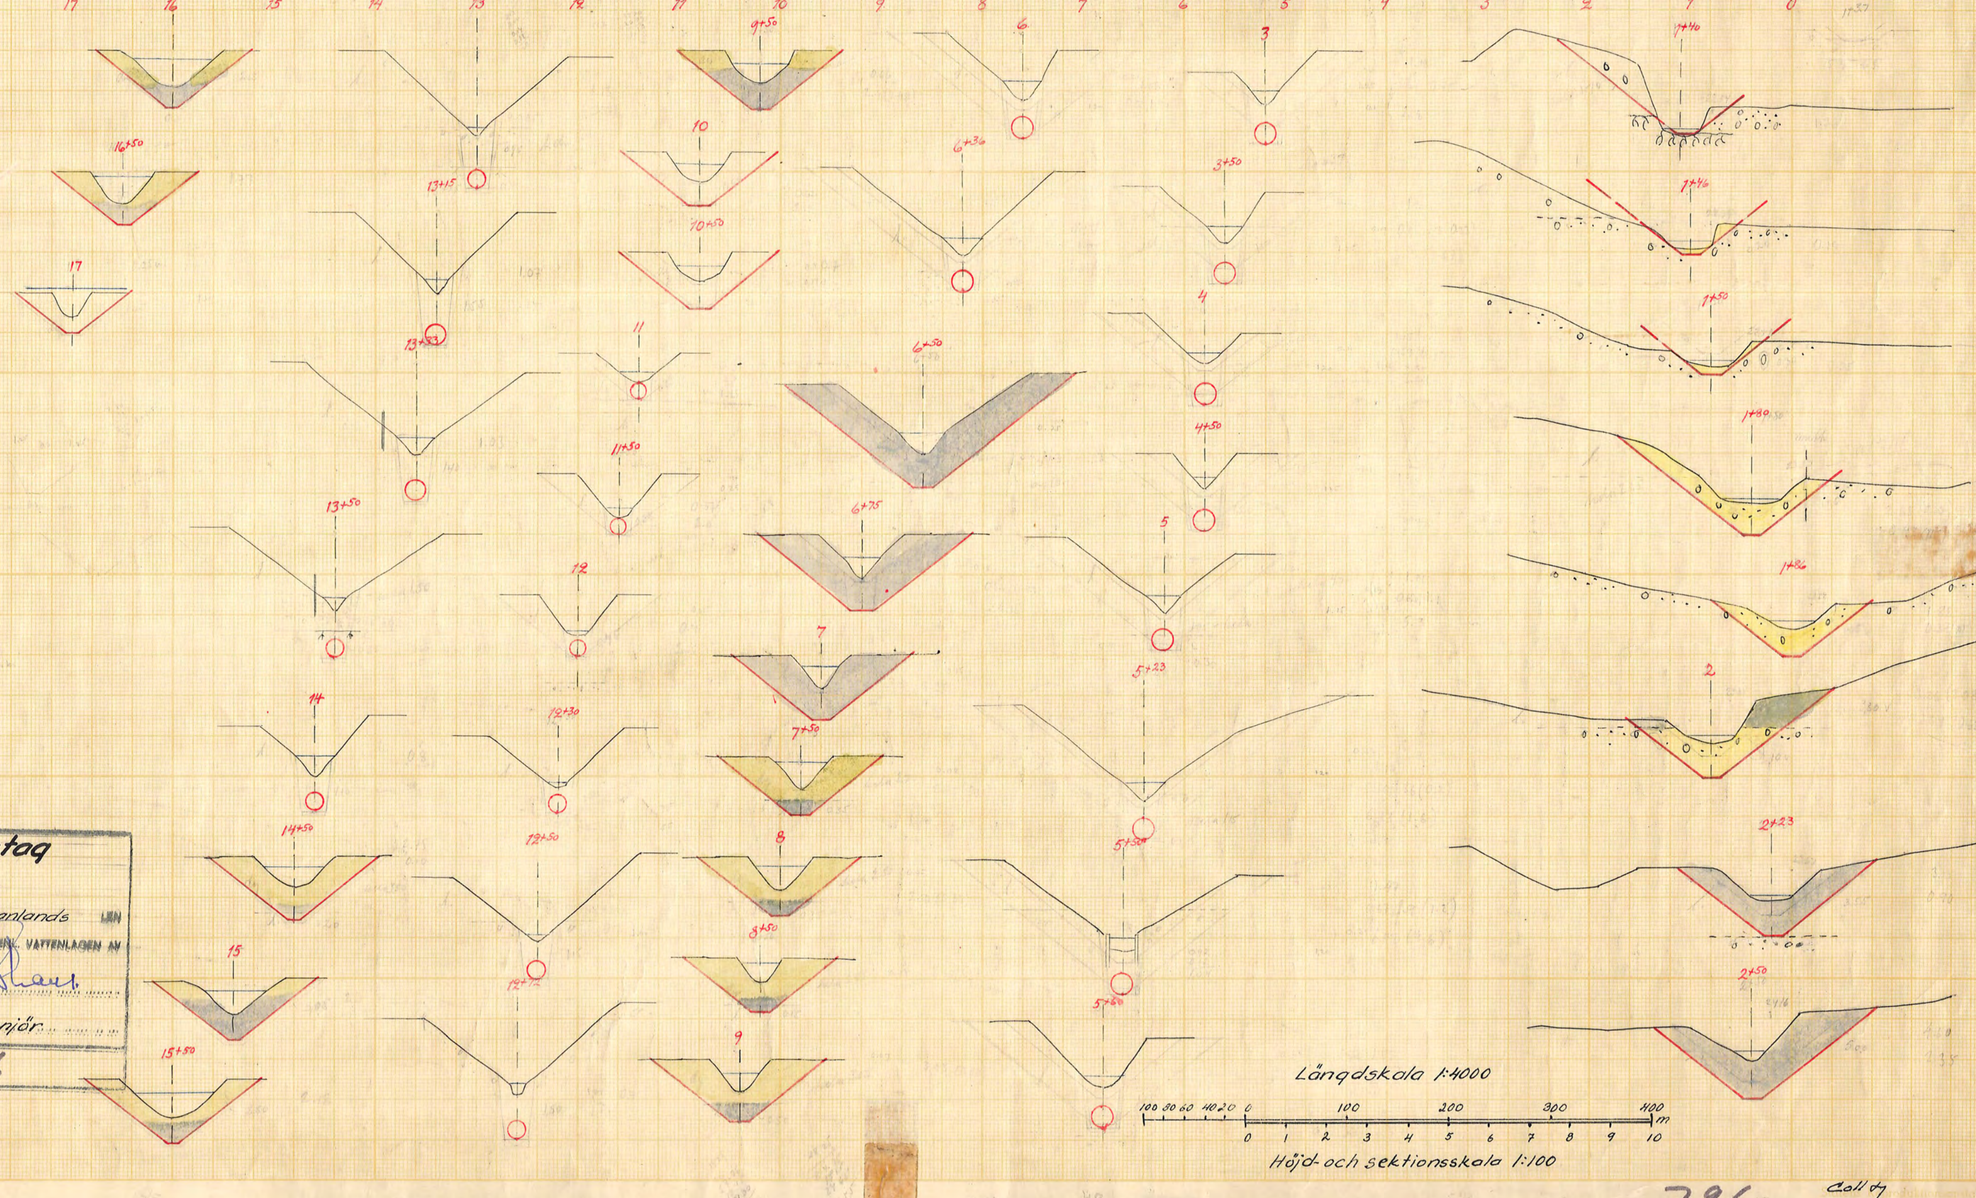

Längdskala 1:4000
100 30 60 40 20 0 100 200 300 400 m
0 1 2 3 4 5 6 7 8 9 10

Höjd- och sektionsskala 1:100

FÖRSLAG TILL **Hällesta dikningsföretag år 1957**

Frustuna och Björnlunda SOCKEN(-NÄR) AV Södermanlands LÄN

UPPRÄTTAT ÅR(EN) 1957 (I/UTAN) SAMBAND MED SYNEFÖRRÄTTNING ENL. VATTENLAGEN AV

ORIGINAL / KOPIA

(NAMN)

lantbruksingenjör

ANTAL RITN. ST. 3

KUNGL. LANTBRUKS-STYRELSENS ARKIV Nr 796

796

Dall 4