
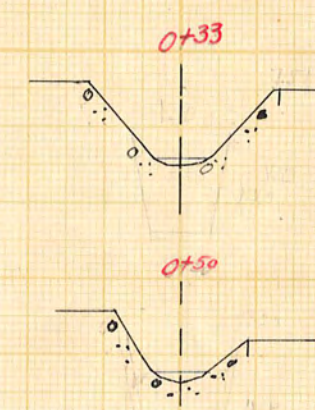
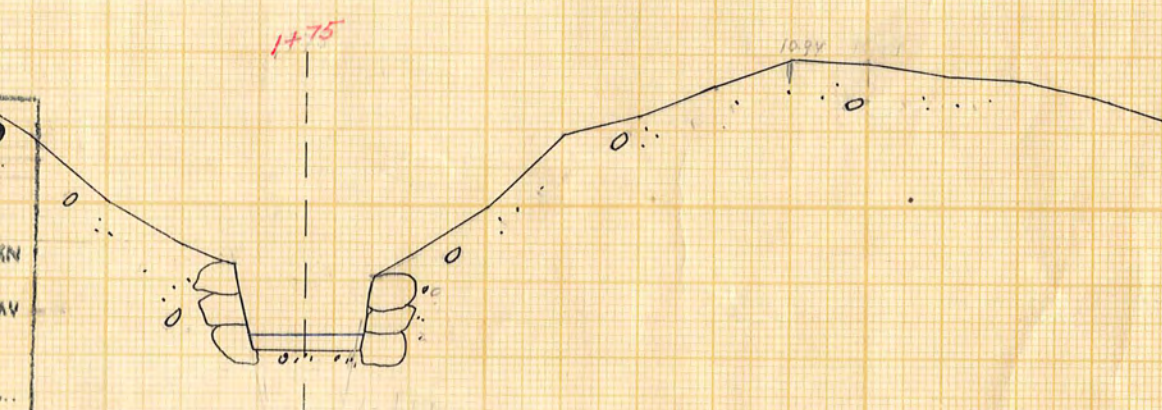
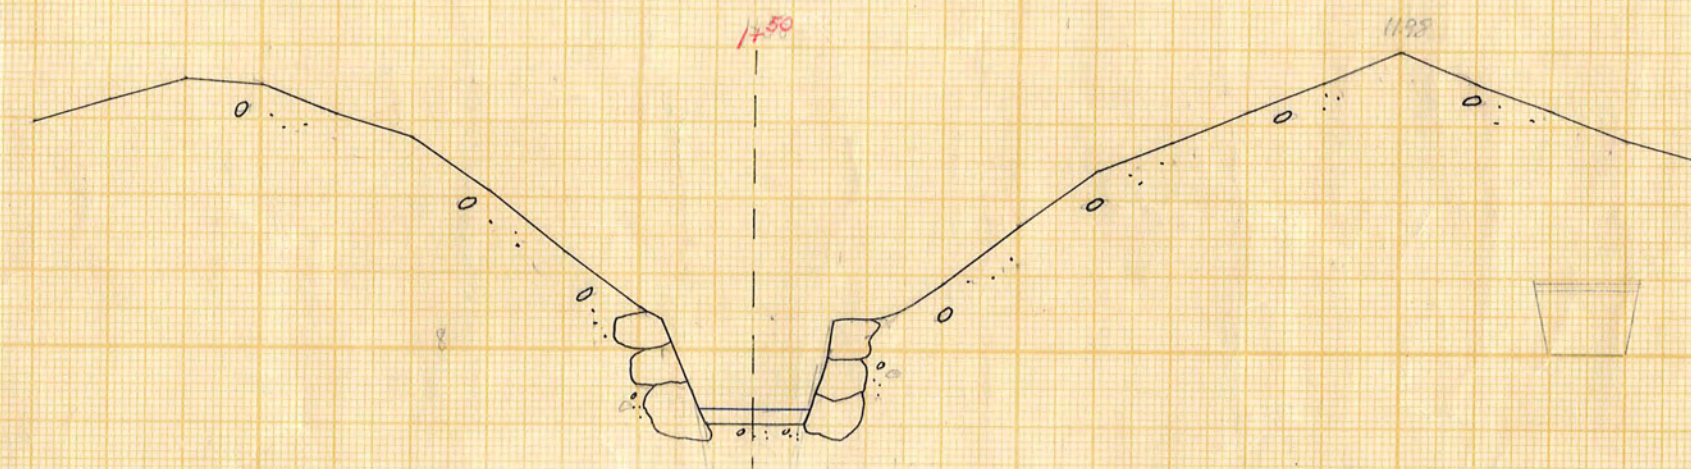
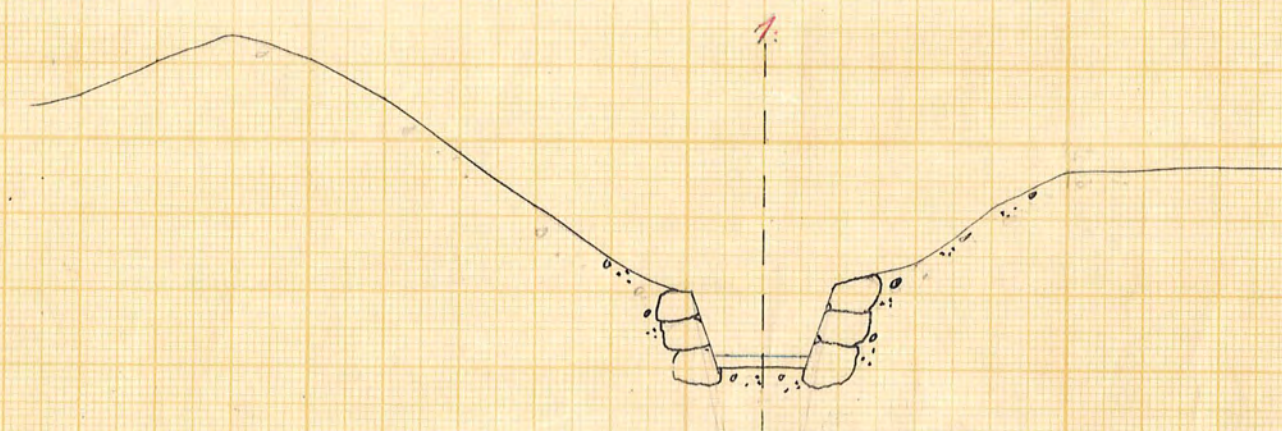
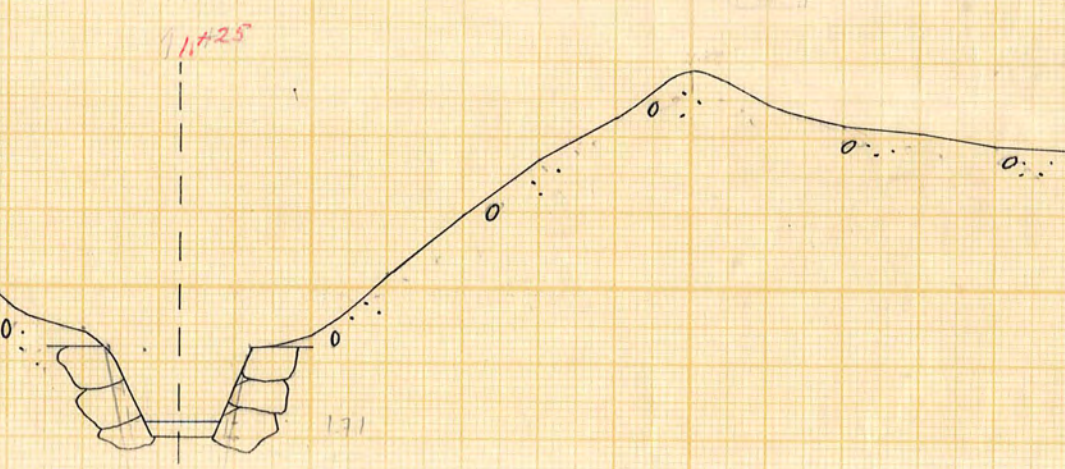
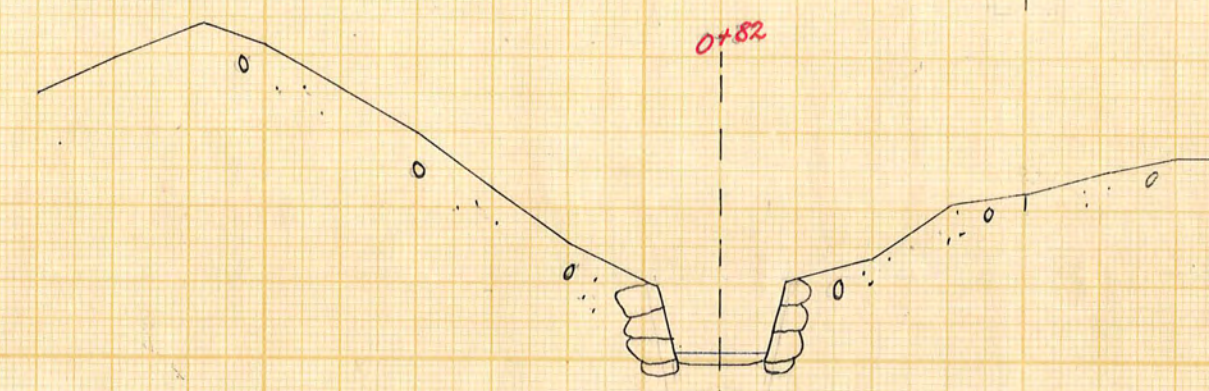
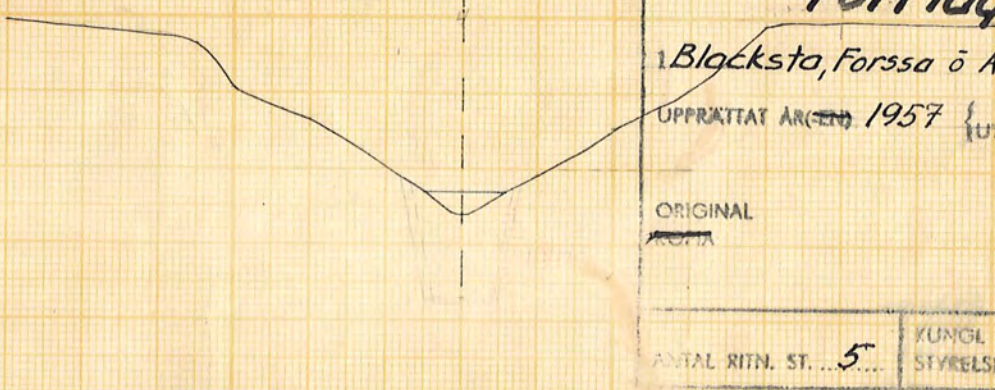
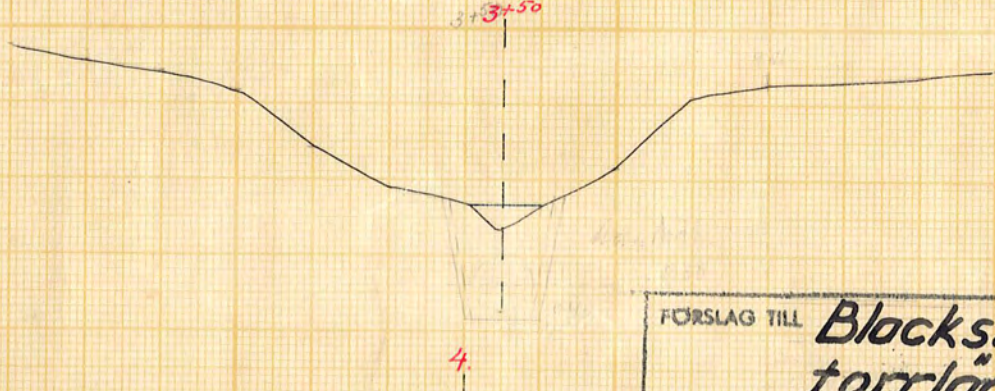
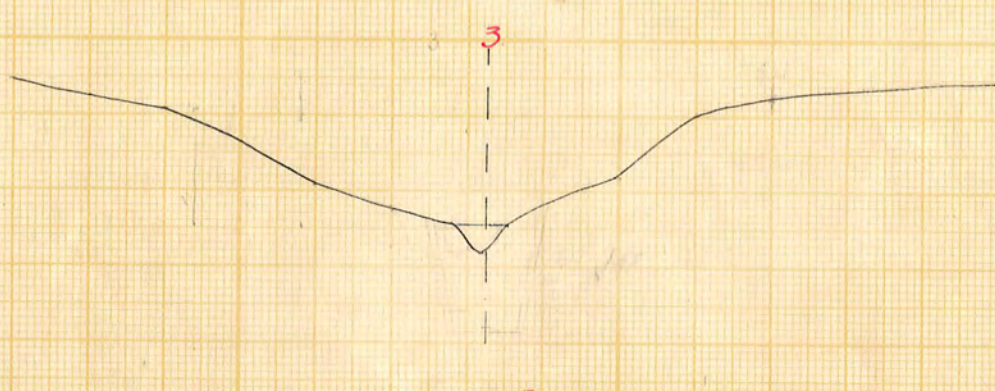
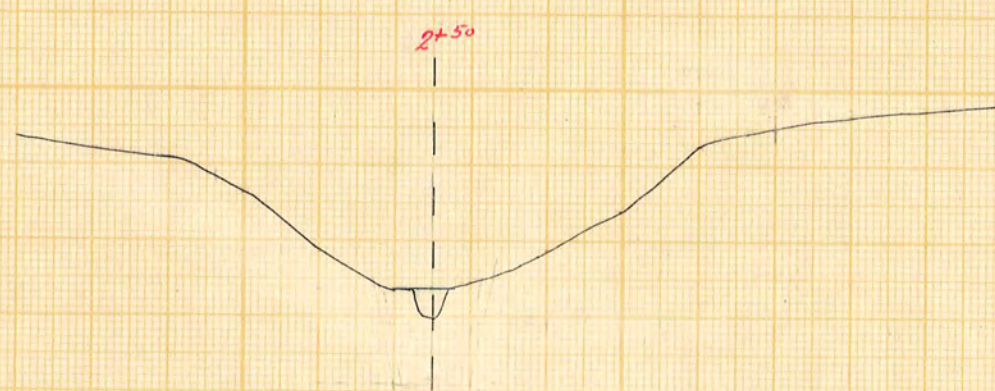
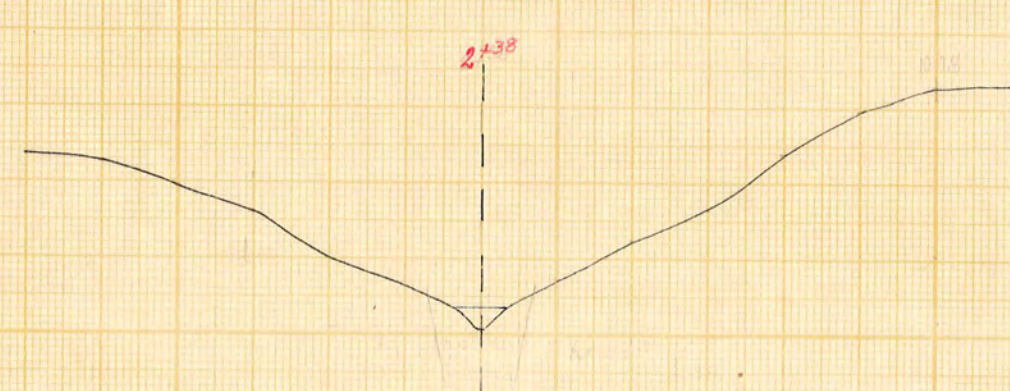
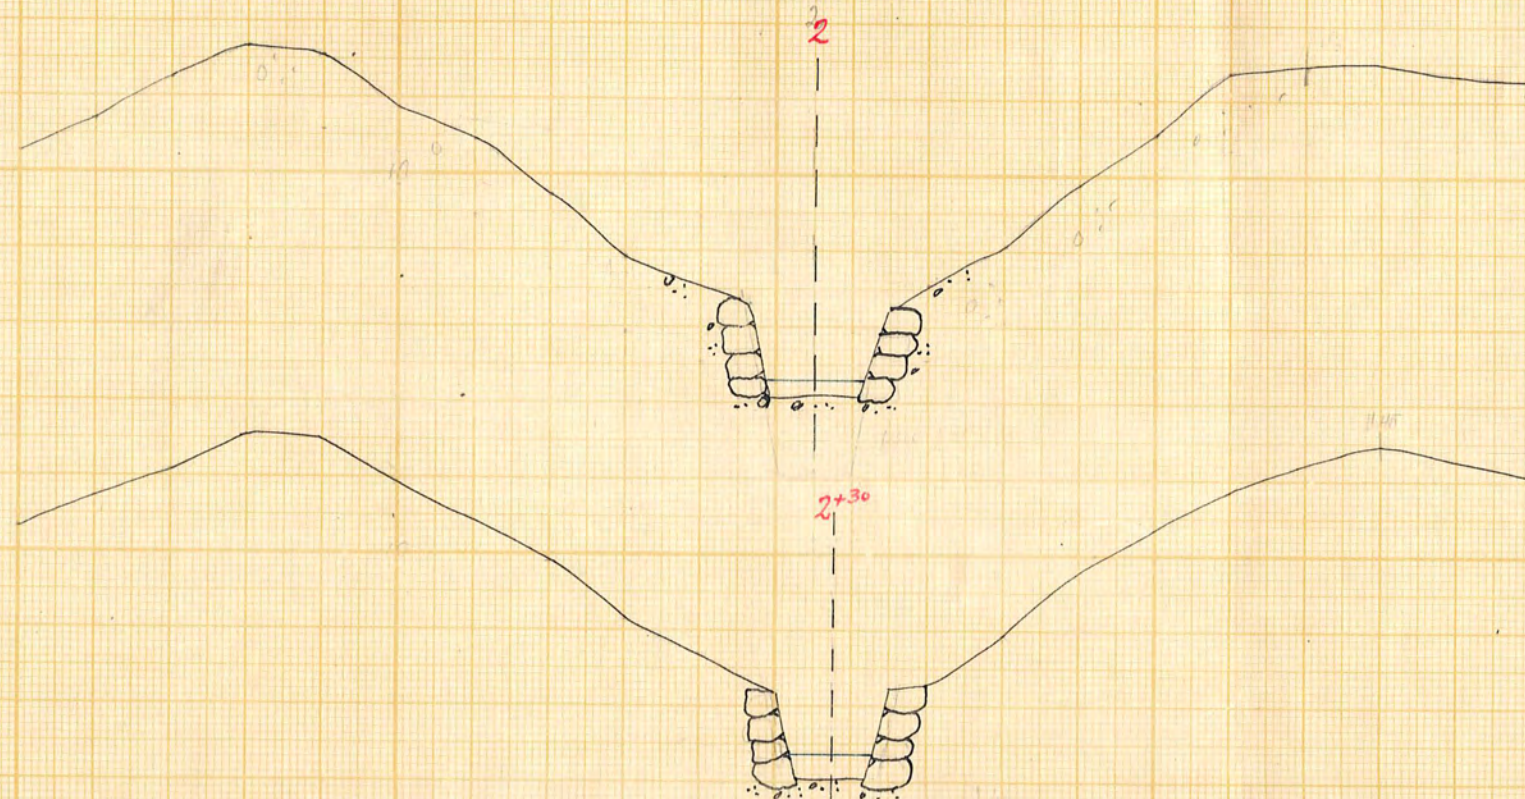
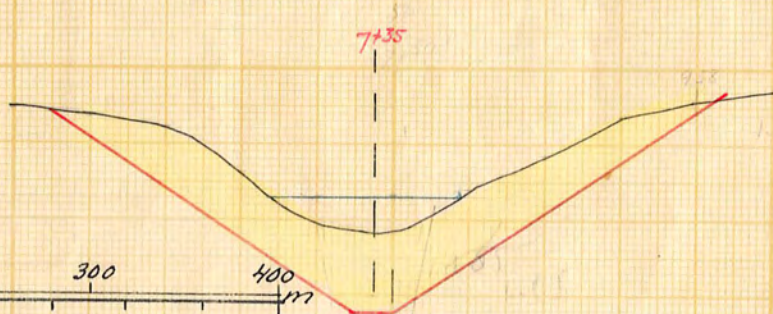
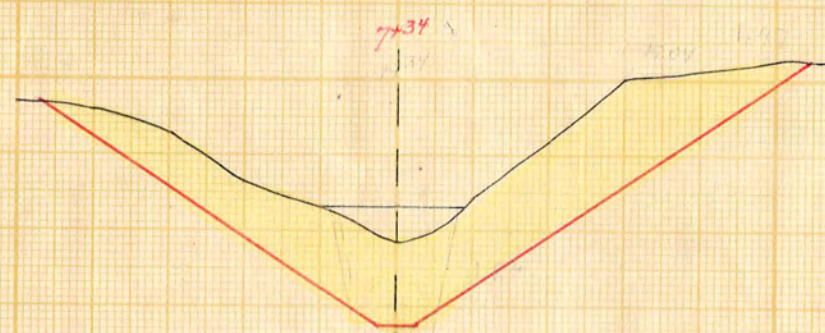
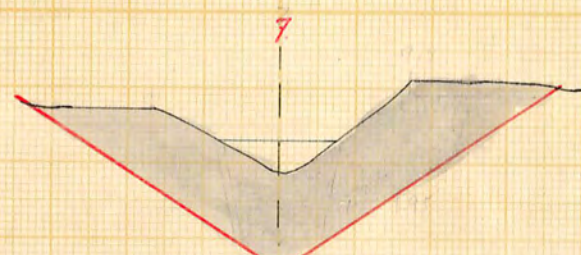
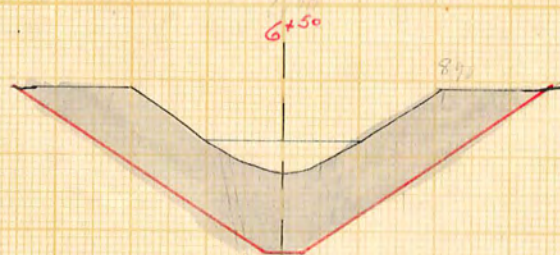
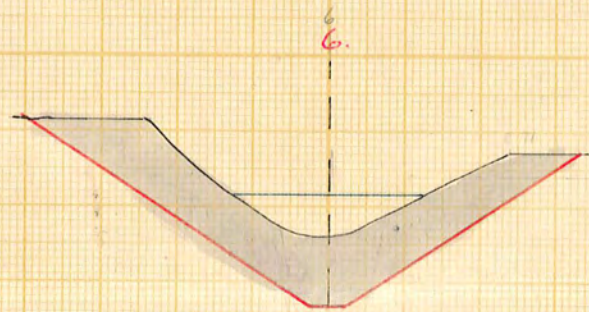
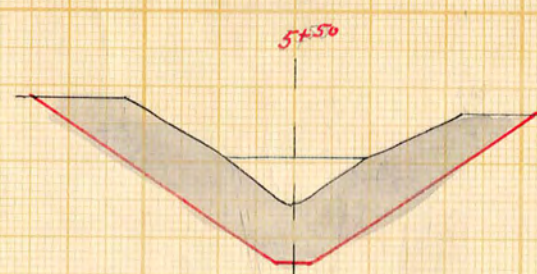
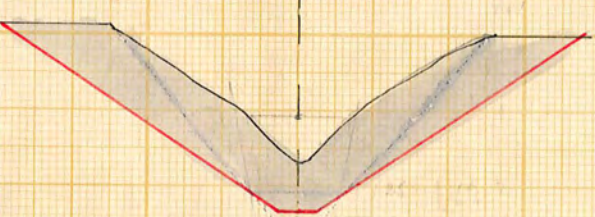


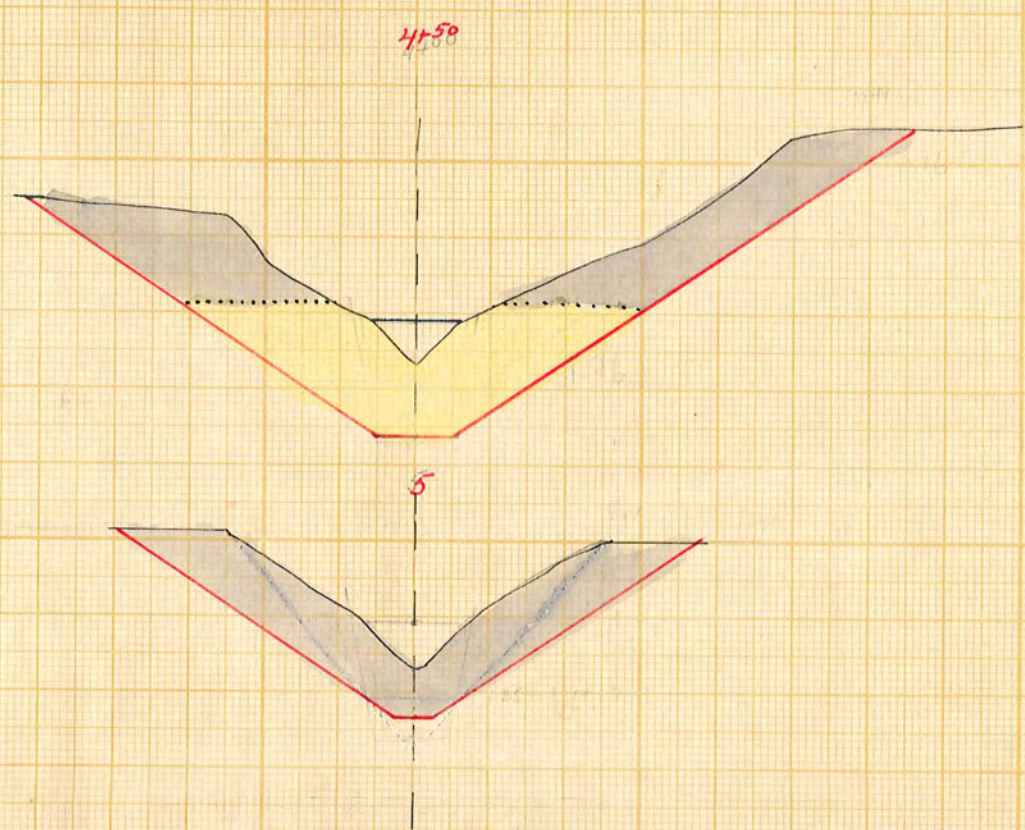

Längdskala 1:4000.
Höjd- och sektionsskala 1:100

FÖRSLAG TILL **Blackstatorp-Sofielund-Sågen**
torrlägningsföretag år 1957
1. Blacksta, Forssa ö Årdala SOCKEN NÄR AV Södermanlands LÄN
UPPRITTAT ÅR 1957 (UTAN) SAMBAND MED SYNERFÖRÄTTNING ELL. VATTENLAGEN AV
ORIGINAL
lantbruksingenjör:
ANTAL RITN. ST. 5
FÖRSLAG LANTBRUKS-
STYRELSENS ARKIV Nr 797